KRUNTIDE EHITUSÕIGUSED

POS. NR.	KRUNDI PLAN. SUURUS M²	EHITUS-ALUNE PIND M²	TÄIS-EHITUS %	KORRU-SELISUS MAX.	HOONE-TE ARV KRUN-DIL	MAA SIHTOTS-TARVE (VAST. DET.PL. LIIGILE	MAA SIHTOTS-TARVE (VAST. KATASTRI-ÜKSUSE LIIGILE	SIHT-OTS-TARBE OSA-KAAL %	SERVITUUDID	PIIRANGUD			
										HOONES-TUSVIIS	HOONE SUURIM KÕRGUS M	KATUSE-KALLE	MIN. TULEPÜ-SIVUS-KLASS
1.	1947	584	30	3	2	Ä	Ä	100	TRASSISERVITUUT	VABA	11	0°-30°	TP 2
2.	1126	435	38	3	1	Ä	Ä	100	TRASSISERVITUUT	VABA	11	0°-30°	TP 2
3.	2800	840	30	3	2	EK	E	100	TRASSISERVITUUT AVALIK JALAKÄIJATEE	VABA	11	0°-30°	TP 2
4.	816	——	——	——	——	L	L	100	TRASSISERVITUUT	——	——	——	——
5.	271	——	——	——	——	L	L	100	TRASSISERVITUUT	——	——	——	——
6.	172	——	——	——	——	Lk	L	100	TRASSISERVITUUT	——	——	——	——

ANDMED KRUNTIDE MOODUSTAMISEKS

POS. NR.	MAA SIHTOTS-TARVE (VAST. KATASTRI-ÜKSUSE LIIGILE	KRUNDI PLAN. SUURUS M²	MOODUS-TATAKSE KRUNTIDEST	KINNISTU NIMI JA KATASTRIÜKSUSE NR	LIIDETAVATE - LAHUTATAVATE OSADE SUURUSED M²	OSADE SENINE SIHTOTSTARVE VASTAVALT KATASTRIÜKSUSE LIIGILE
1.	Ä	1947	1A 1B	Aleviku tee 3 65301:003:1020 Aruküla tee 12A 65301:003:0019	-1767 -180	Ä 100% M 100%
2.	Ä	1126		Aruküla tee 12A 65301:003:0019	-1126	M 100%
3.	E	2800		Aruküla tee 12A 65301:003:0019	- 2800	M 100%
4. AJUTINE	L	816		Aruküla tee 12A 65301:003:0019	- 816	M 100%
5. AJUTINE	L	271		Aleviku tee 3 65301:003:1020	-271	Ä 100%
6. AJUTINE	L	172		Aruküla tee 12A 65301:003:0019	-172	M 100%

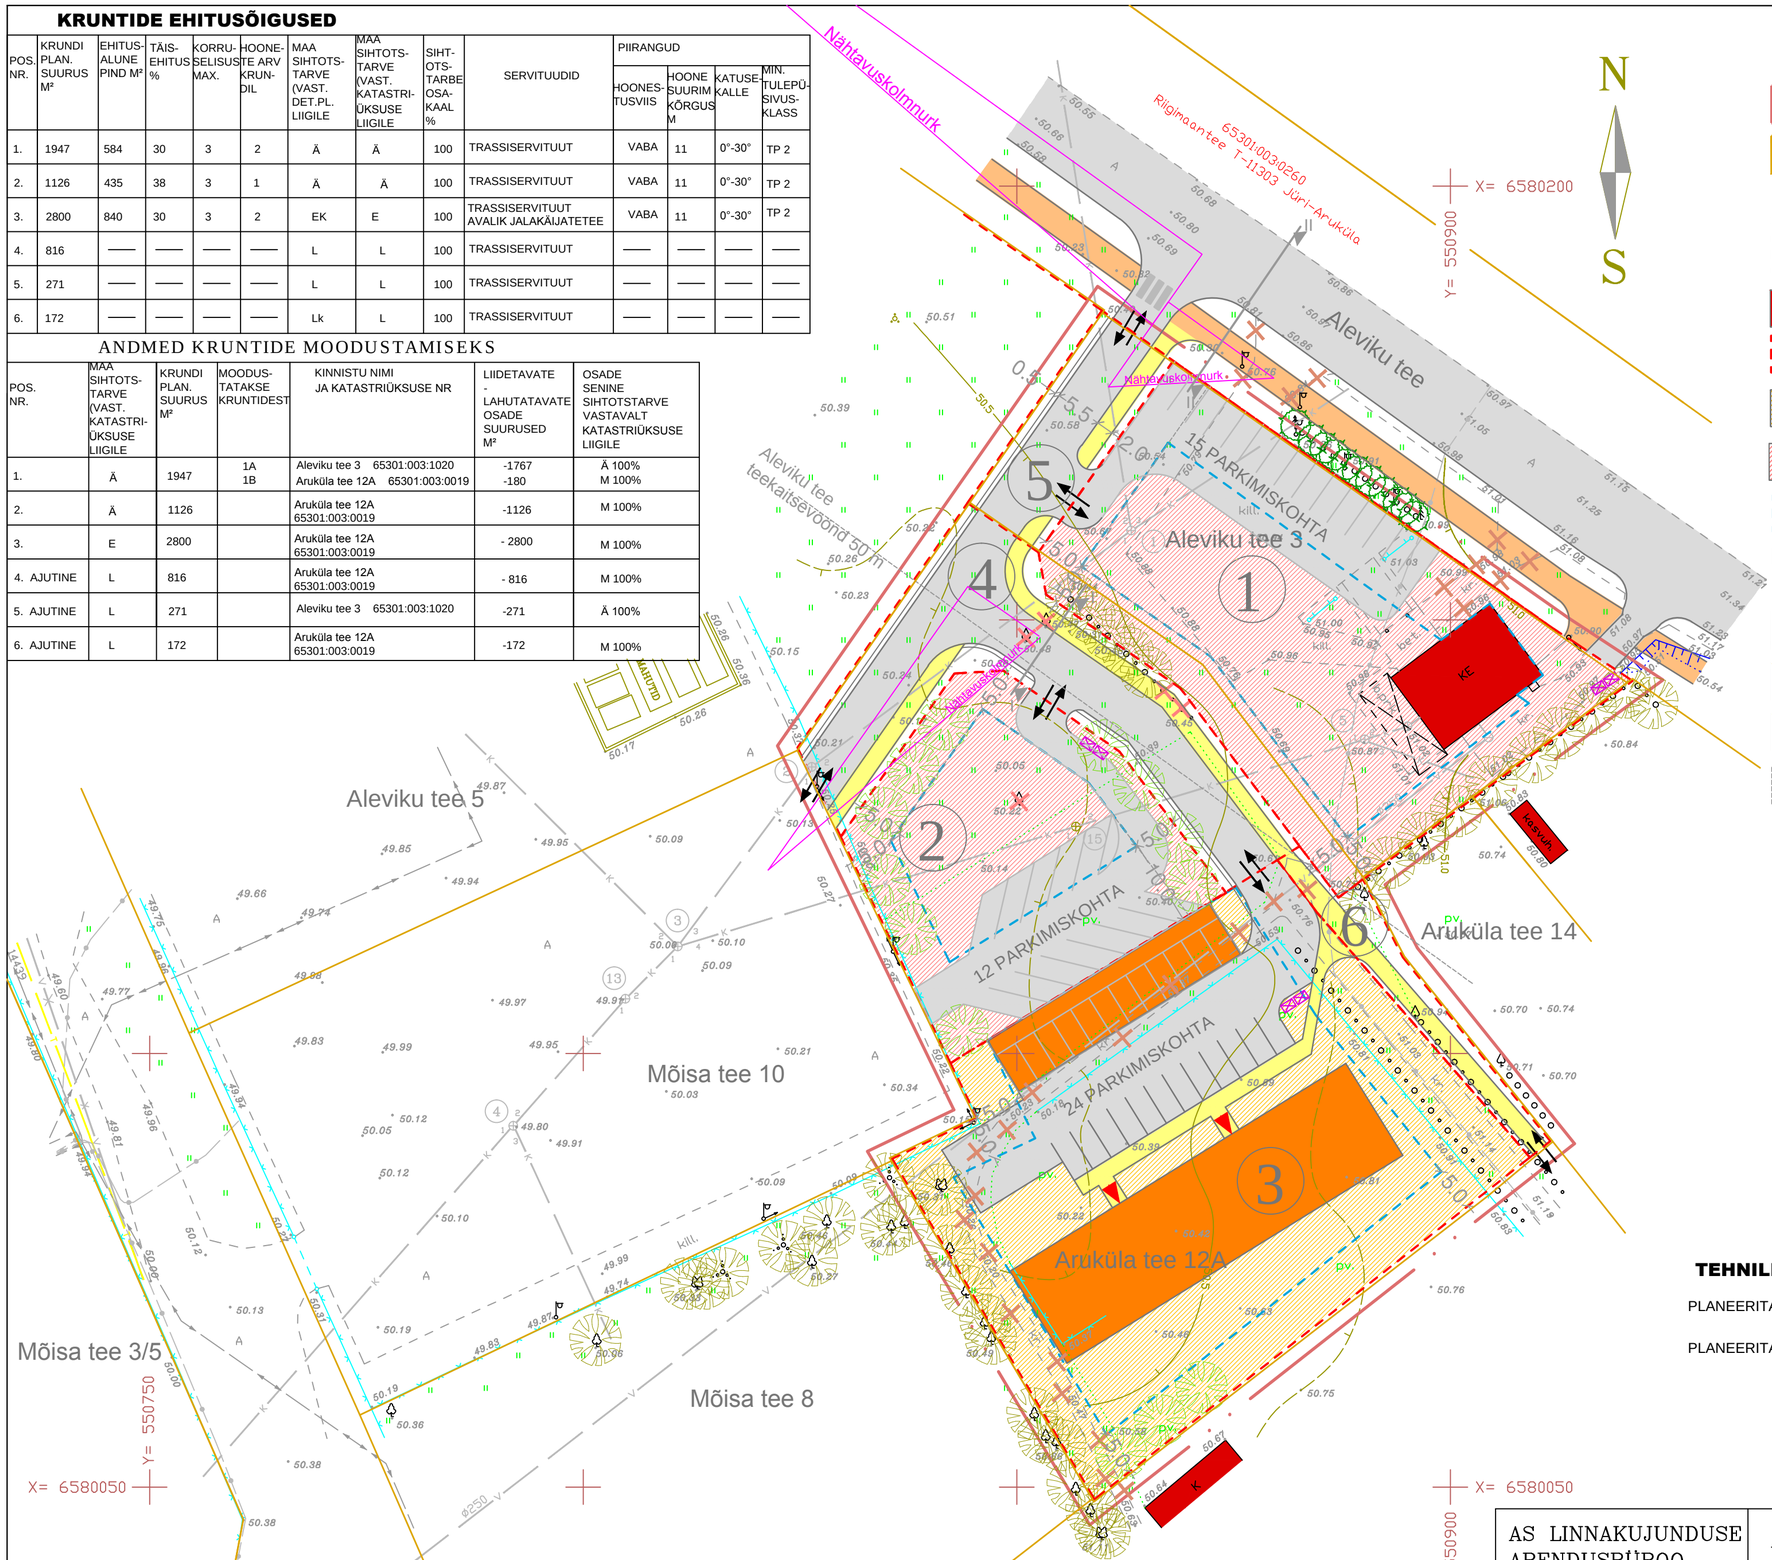

TINGMÄRGID

- PLANEERINGUALA PIIR
- KINNISOMANDI PIIR
- OLEMASOLEV TEE
- LIKVIDEERITAV TEE
- OL.OL./SÄILITATAV HOONE
- PLANEERITAV KRUNDI PIIR
- ELAMUMAA
- ÄRIMAA
- HOONESTUSALA
- PERSPEKTIIVNE HOONE ASUKOHT
- PLAN. ASF.BET KATTEGA SÕIDUTEE/PARKLA
- PLAN. KERGLIIKLUSTEE
- PLAN. JALGTEE
- TEEKAITSEVÖÖND 5m
- PLAN. SISSEPÄÄS KRUNDILE
- OL.OL./SÄILITATAV KÕRGHALJASTUS (KUUSK)
- OL.OL./SÄILITATAV KÕRGHALJASTUS (LEHTPUUD)
- LIKVIDEERITAV PUU
- HALJASTUSE ETTEPANEK
- SISSEPÄÄS HOONESSE
- PRÜGIKONTEINERI ASUKOHT

TEHNILISED NÄITAJAD

PLANEERITAVA ALA SUURUS: 7500 M²

PLANEERITAVA ALA BILANSS :

ELAMUMAA (E)	2800 M²
ÄRIMAA (Ä)	3073 M²
TRANSPORDIMAA (L)	1259 M²

Märkused: Kõrgused Balti süsteemis.
Koordinaadid L-Est '97 süsteemis.
Mõõdistamise ajal lumekatte paksus 0.2 m.

Geolander	Töö nr. T-380/2004	MAA-ALA PLAAN	
TÄITUR	ALLKIRI	KUUPÄEV	HARJUMAA RAE vald, JÜRI alevik MÕISA TEE 10 MAA-ALA MÕÕDISTUS
T.Sall		20.02.2004	OÜ Geolander Nõmme tee 42 13425 Tallinn Telefon/faks 655 2452 LITSENTS 124 MA
E.Mardla			
M 1:500			STAAD GD | LEHTI 1 | LEHT 1

AS LINNAKUJUNDUSE ARENDUSBÜROO NARVA MNT.90 , TALLINN 10127 TEL: 627 48 70 ; FAX 631 31 09 RET.REG. EP10397576-0001			DP-135 2005
			DETAILPLANEERING
			HARJU MAAKOND,RAE VALD,JÜRI ALEVIK ARUKÜLA TEE 12A JA ALEVIKU TEE3
AMET	NIMI	ALLKIRI	PÕHIJOONIS
PR.JUHT	ARNO ANTON		JOONIS 3
ARHITEKT	KRISTIINA KOKK		M 1:500