


X = 6579850
Y = 551350

Puurkaevu kaitsetsoon 30 meetrit

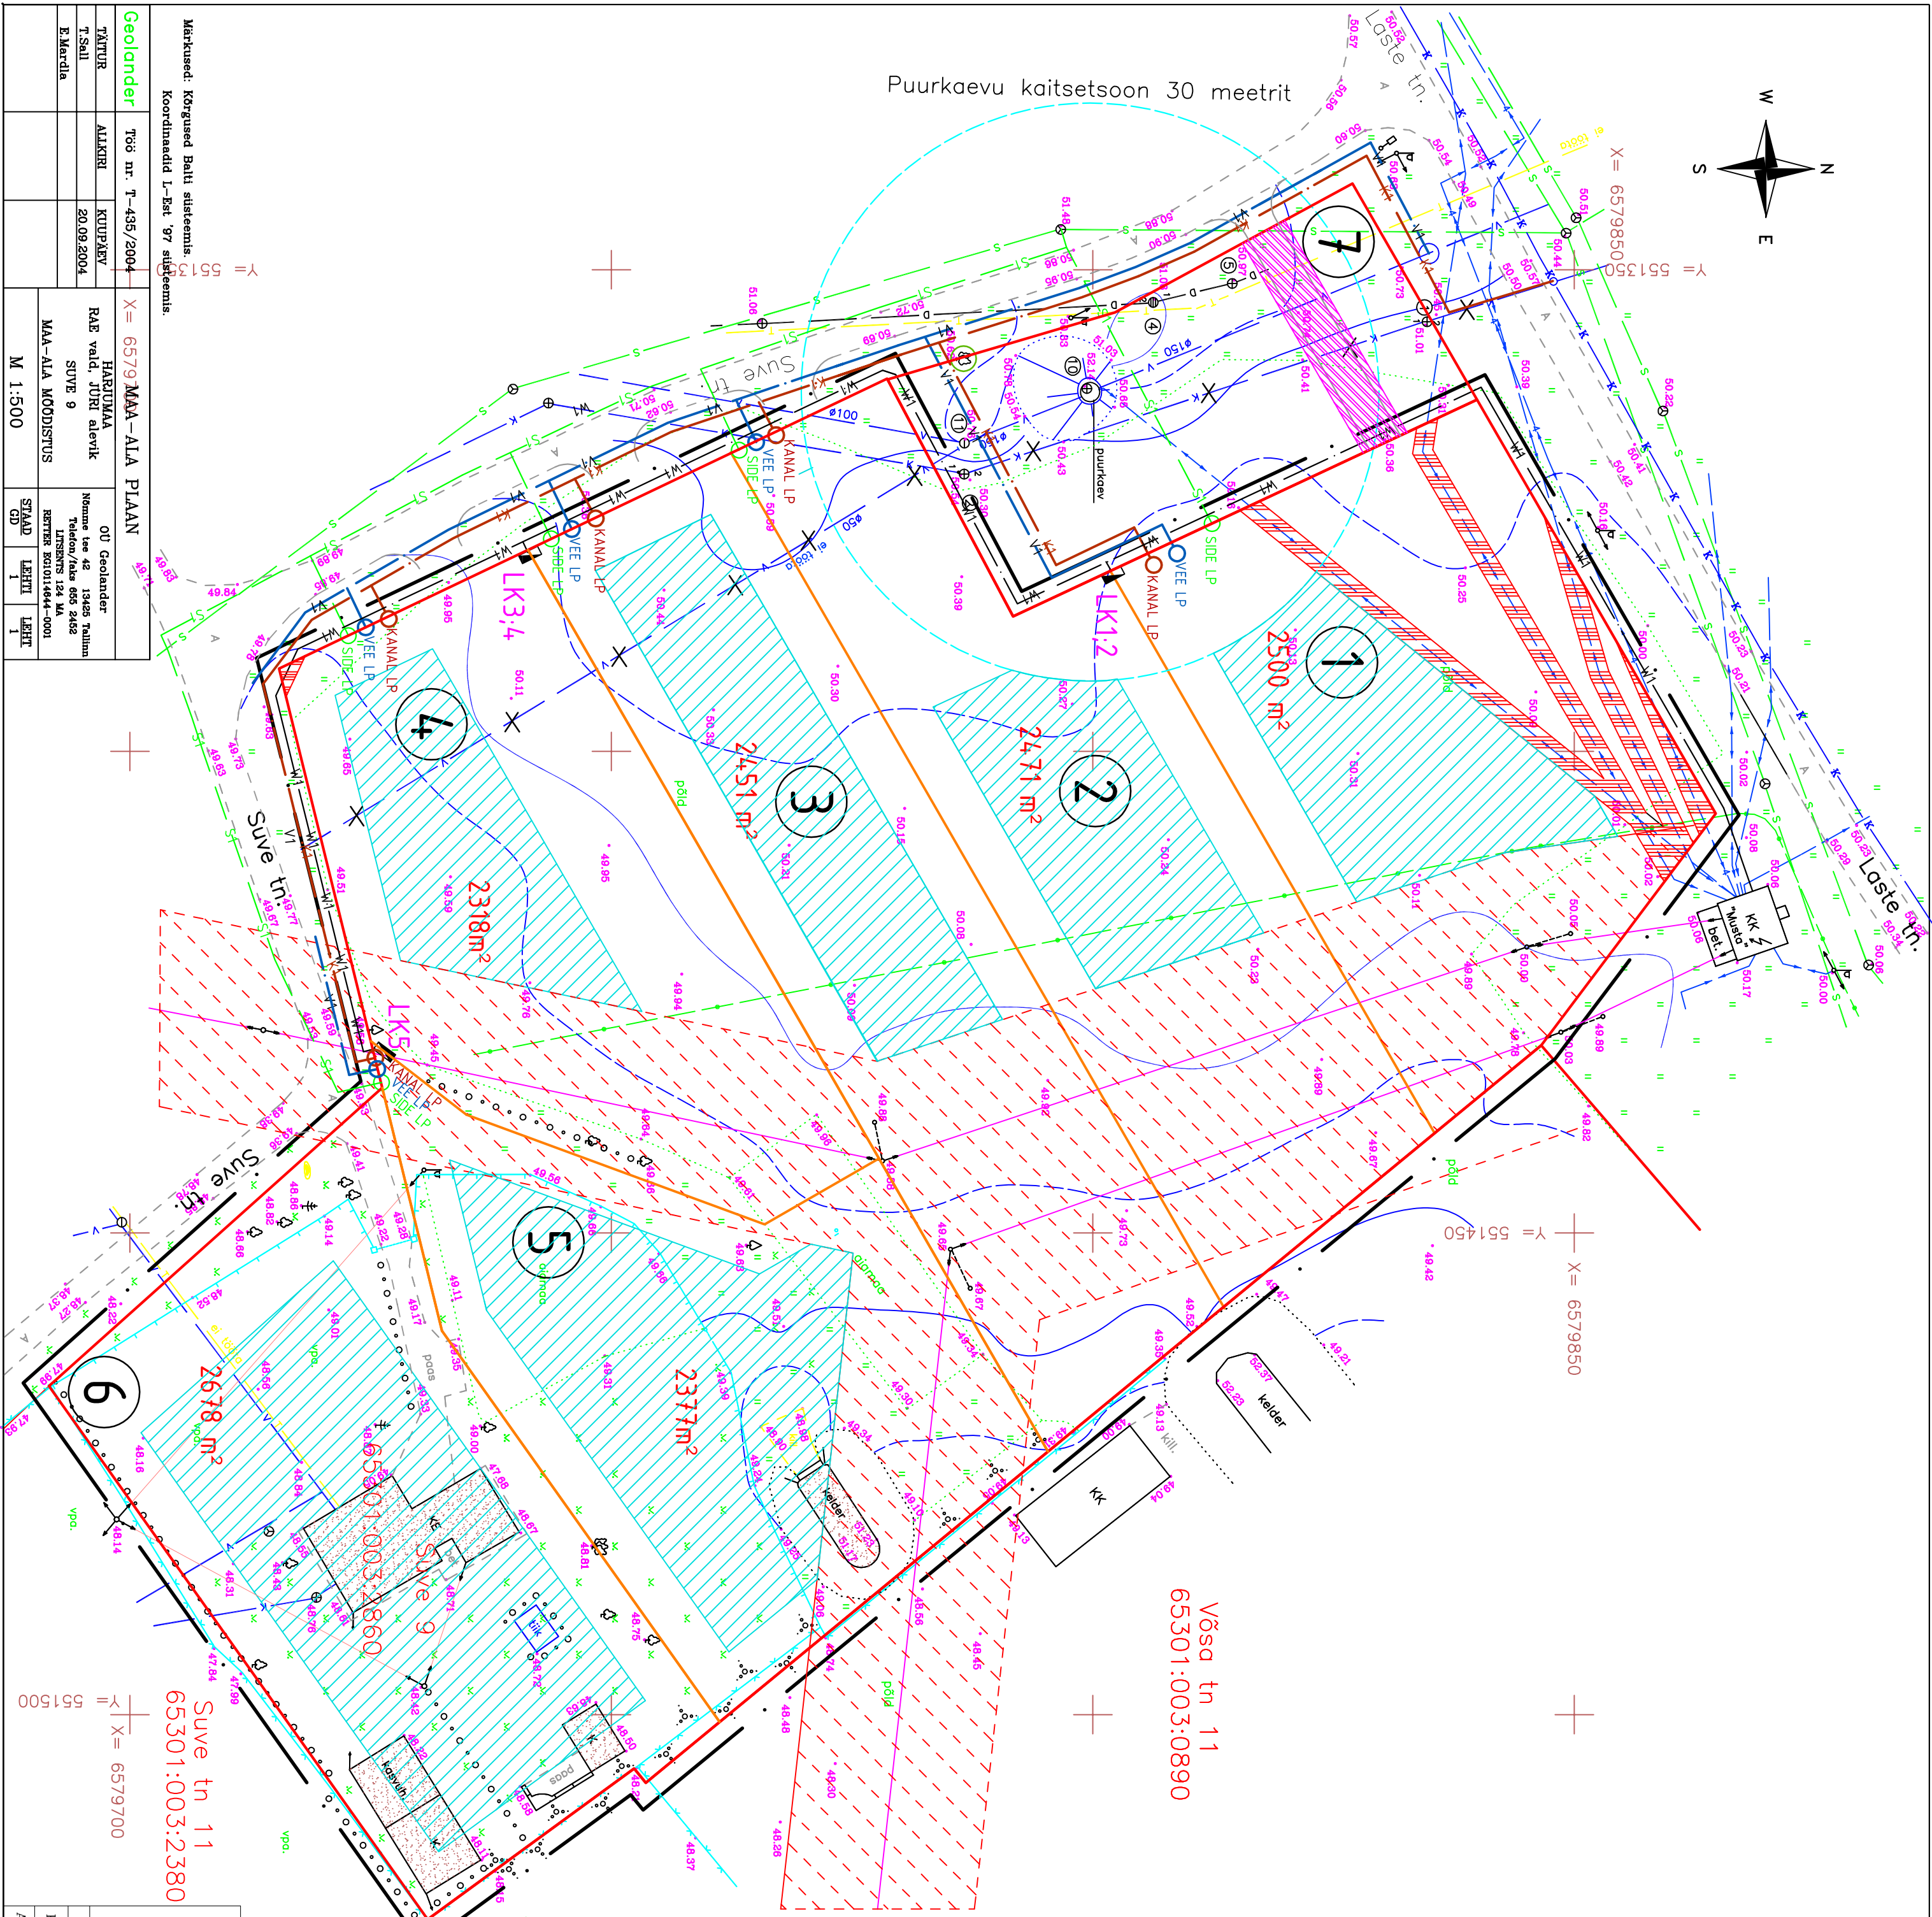

Võsa tn 11
65301:003:0890

TINGMÄRGID

- PLANEERITAVA ALA PIIR
- KINNISOMANDITE PIIR
- MOODUSTATAVATE KRUNTIDE PIIRIDE ETTEPANEKUD
- OLEMASOLEV HOONE/RAJATIS
- LIKVIDEERITAV HOONE/RAJATIS
- OLEMASOLEVAD ASFALTBETONKATENDIGA TEED HOONESÜSALA
- OLEMASOLEV VEETRASS
- OLEMASOLEV KANALISATSIOONITRASS
- OLEMASOLEV SIDETRASS
- OLEMASOLEV MADALPINGEKAABEL
- OLEMASOLEV DRENAAZ
- OLEMASOLEV KAUGSOOJUS TORUSTIK
- OLEMASOLEV 10 KV ÕHULIN
- 10 KV ÕHULINI SERVITUUD
- MP KAABLI SERVITUUD
- OL.OL. PIIRDEAED
- PROJ. VEETRASS
- PROJ. KANALISATSIOONITRASS
- PROJ. SIDETRASS
- PROJ. 0,4 KV KAABELLIN
- TEE SERVITUUD

Märkused: Kõrgused Balli süsteemis			
Koordinaadid I-Est 97 süsteemis			
Geolander	768 nr. T-435/2004	X = 6579 MAA-ALA PLaan	
TÄITUR	ALKIRI	KUIPÄEV	HARJUMA
T.Saali		20.09.2004	RAE vald, JURI alevik
E.Märda			SUVE 9
		MAA-ALA MÕODISTUS	OU Geolander
		M 1:500	Staad
			Lehti
			Lehti

AS LINNAKUTUNDUSE		DP-135	
ARENDUSBÜROO		2005	
NARVA, MNT 90, TALLINN 10127		DETAILPLANEERING	
TEL: 627 48 70 ; FAX 631 31 09		RAE VALD, JURI ALEVIK, SUVE TN 9	
RET REG. EP10397576-0001		TEHNOTÖRKUDE KOONDPILAA	
AMEET	NIMI	ALKIRI	JOOINIS
PR. JUHT	ARNO ANTON		4
ARHITEKT	KRISTINA KOKK		M 1:500