


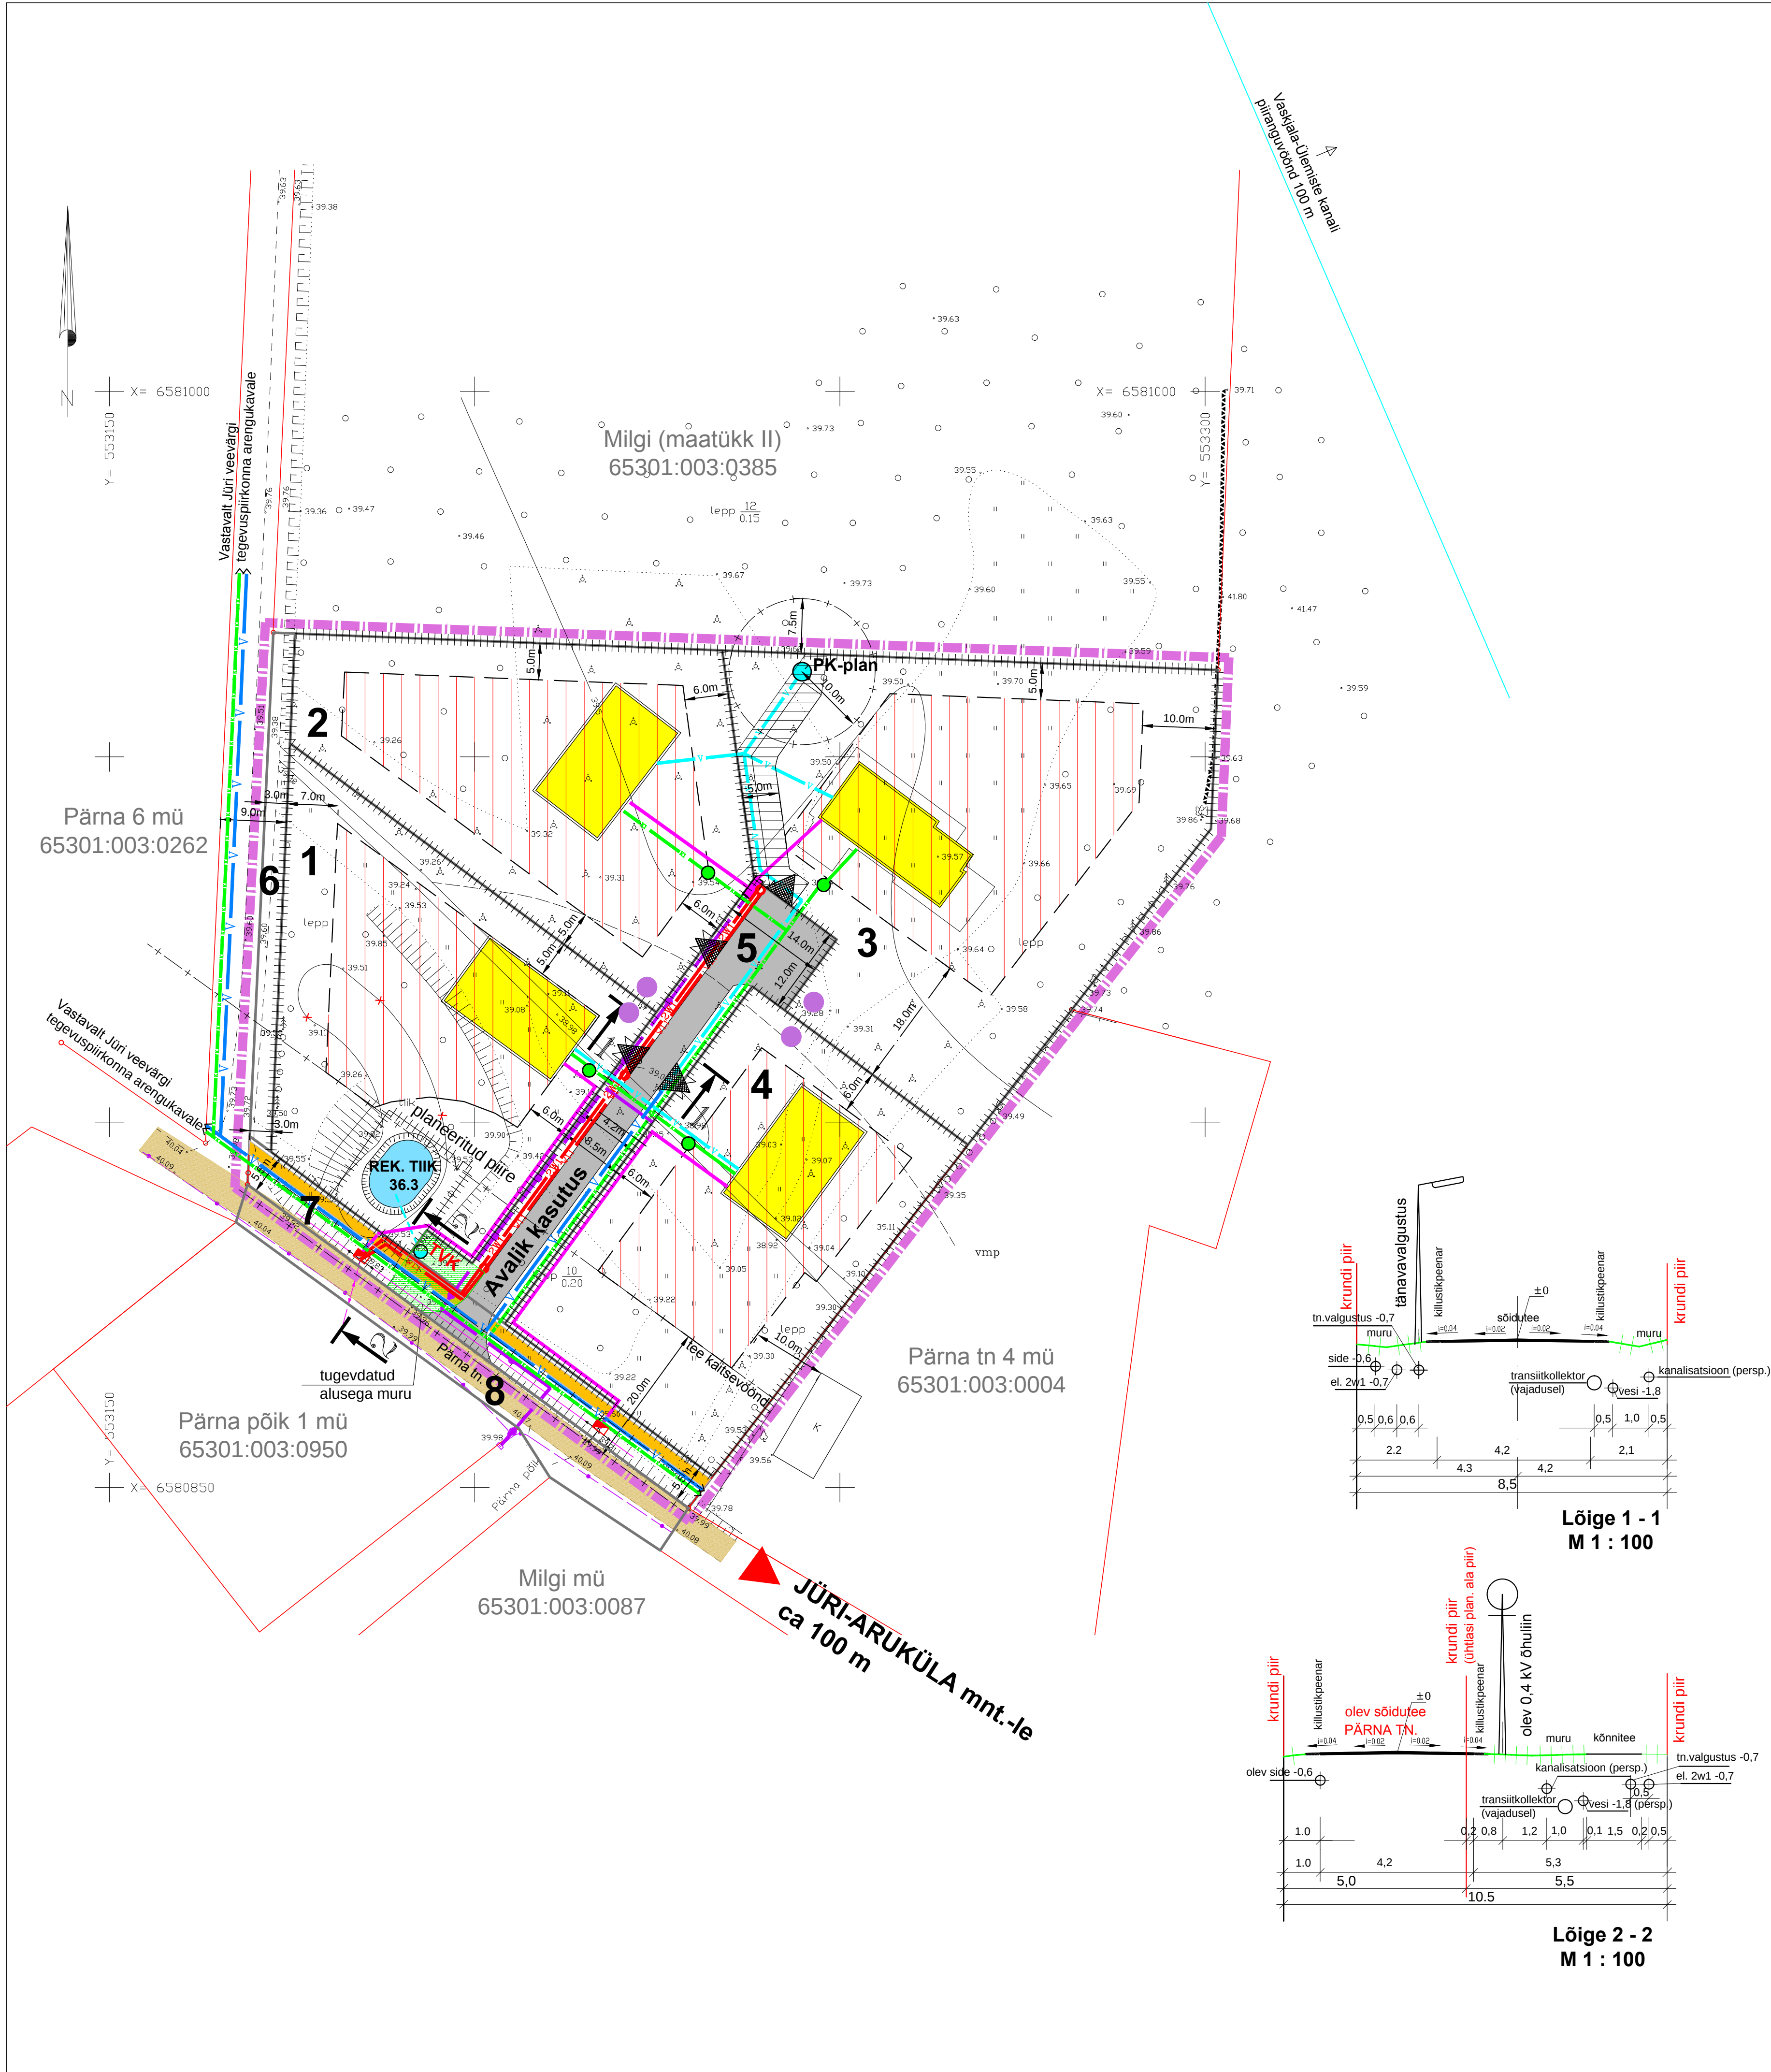

- LEPPEMÄRGID
- PLANEERITAVA ALA PIIR
 - KATASTRIRÜKSUS - OLEV (seisuga 01.01.2004.a.)
 - KRUNT - PLANEERITAV
 - KAITSEVÕÕNDI PIIR
 - PINNASETEE - OLEV
 - ASFALTTEE - OLEV (väljaspool planeeritavat ala)
 - JUURDEPÄÄSUTEE - PLANEERITAV
 - KÖNNITEE - PLANEERITAV
 - JUURDEPÄÄS KRUNDILE - PLANEERITAV (soovituslik)
 - HOONE - OLEV (väljaspool planeeritavat ala)
 - 0,4kV ÕHULIN, LIITUMISKILP - olev
 - 0,4kV MAAKAABEL - olev (väljaspool planeeritavat ala)
 - SIDEKAABEL, SIDEKAPP - olev (väljaspool planeeritavat ala)
 - TIHK - OLEV, REKONSTRUEERITAV
 - SOOJUSTATUD KAEV TULETÕRJE VEE VÕTUKS - PLANEERITAV
 - PUURKAEV - PLANEERITAV
 - HOONESTUSALA
 - SERVITUUDI SEADMIST VAJAV ALA
 - PIIRE - PLANEERITAV
 - POSITSIOONI (KRUNDI) NUMBER
 - 0,4 kV MAAKAABEL - PLANEERITAV
 - JAOTUS- JA LIITUMISKAPP - PLANEERITAV
 - LIITUMISKAPP - ASENDATAV
 - 0,4 kV TÄNAVAVALGUSTUSE KAABEL - PLANEERITAV
 - SIDELIIN PLANEERITAV
 - VEEVARUSTUSTORUSTIK - PLANEERITAV
 - VEEVARUSTUSTORUSTIK - PERSPEKTIIVNE
 - REOVEEMAHUTI - PLANEERITAV (kuni ühiskanalisatsiooni väljaehitamiseni)
 - KANALISATSIOONITORUSTIK - PERSPEKTIIVNE
 - PRÜGIKONTEINERI KOHT - PLANEERITAV

MÄRKUS:

1. DETAILPLANEERINGU ALUSPLAANIKS ON MAAÜKSUSE PLAAN, OÜ GEOLANDER (TÖO NR. T-297/2003, 04.2003, M 1:500), KOORDINAADID L-EST SÜSTEEMID, KÕRGUSED BALTI SÜSTEEMIS.

2. PLANEERITUD HOONETE ELEKTRI- JA VEESESISTUSED, KANALISATSIOONI VÄLJAVIIGUD NING TORUSTIKE PAIKNEMISE ASUKOHAD TÄPSUSTATAKSE MAAÜKSUSEL VASTAVALT ELEKTRIVARUSTUS-, VEEVARUSTUS- JA KANALISATSIOONIPROJEKTI KOOSTAMISEL

3. KÄESOLEVA TÖO LAHUTAMATUKS OSAKS ON SELETUSKIRI JA LISAD (KÕIDETUD KAUSTA)

	OÜ MAAPLANEERINGUD T A L L I N N, 10621 MUSTAMÄE TEE 51 tel. 656 4072	TÖO NR. 189-04	MÖÖT 1 : 500	STAADIUM DP	KUUPÄEV 07.2005
JUHAT. AS.	M. ZOLK	TELLUJA	TARMO KÖSS	TÖO NIMETUS	PÄRNA 4A KINNISTU DETAILPLANEERING
PEAARHITEKT	J. VÄHI	ASUKOHT	HARJU MAAKOND, RAEVALD, VASKJALA KÜLA	JOONISE NR	3
ARHITEKT	M. ZOLK	JOONISED	TEHNOVÕRGUD	4	
TEHNIK	E. JAKOBSON				