


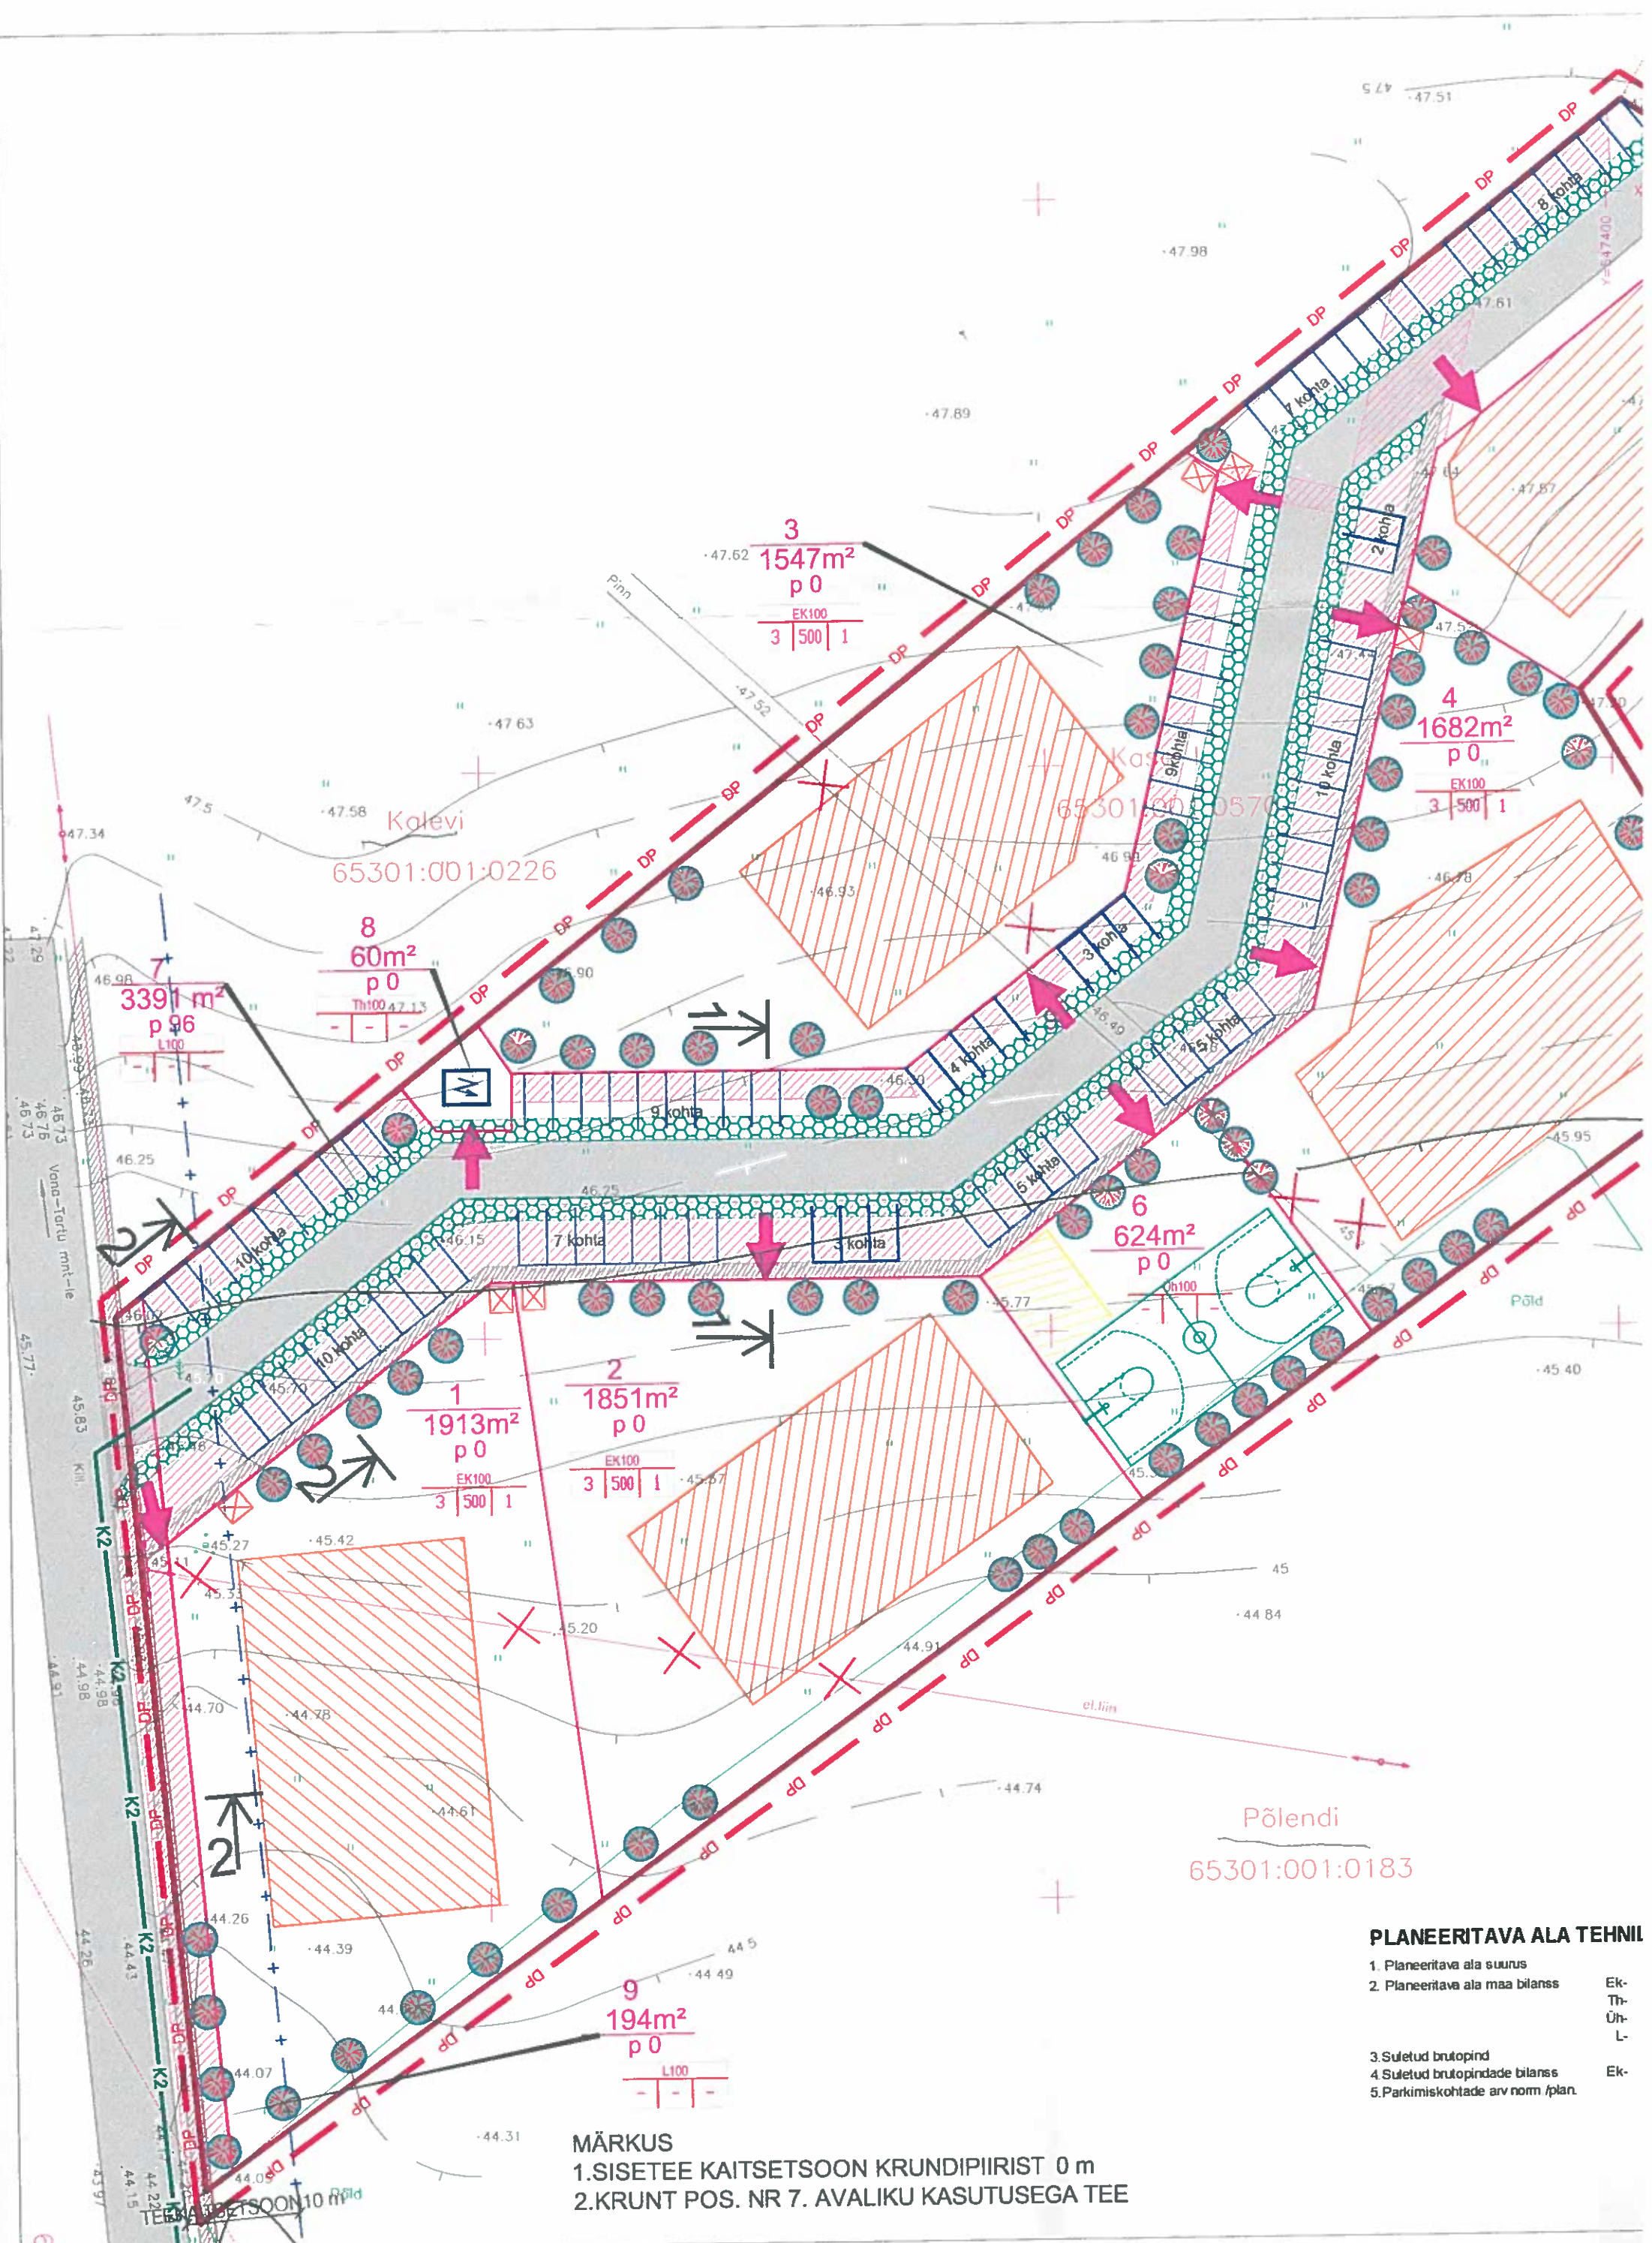

65301:001:0226

65301:001:0570

65301:001:0183

PLANEERITAVA ALA TEHNIL

- 1. Planeeritava ala suurus
- 2. Planeeritava ala maa bilans
- 3. Suletud brutopind
- 4. Suletud brutopindade bilans
- 5. Parkimiskohtade arv norm /plan.

MÄRKUS
1. SISETEE KAITSETSOON KRUNDIPIIRIST 0 m
2. KRUNT POS. NR 7. AVALIKU KASUTUSEGA TEE