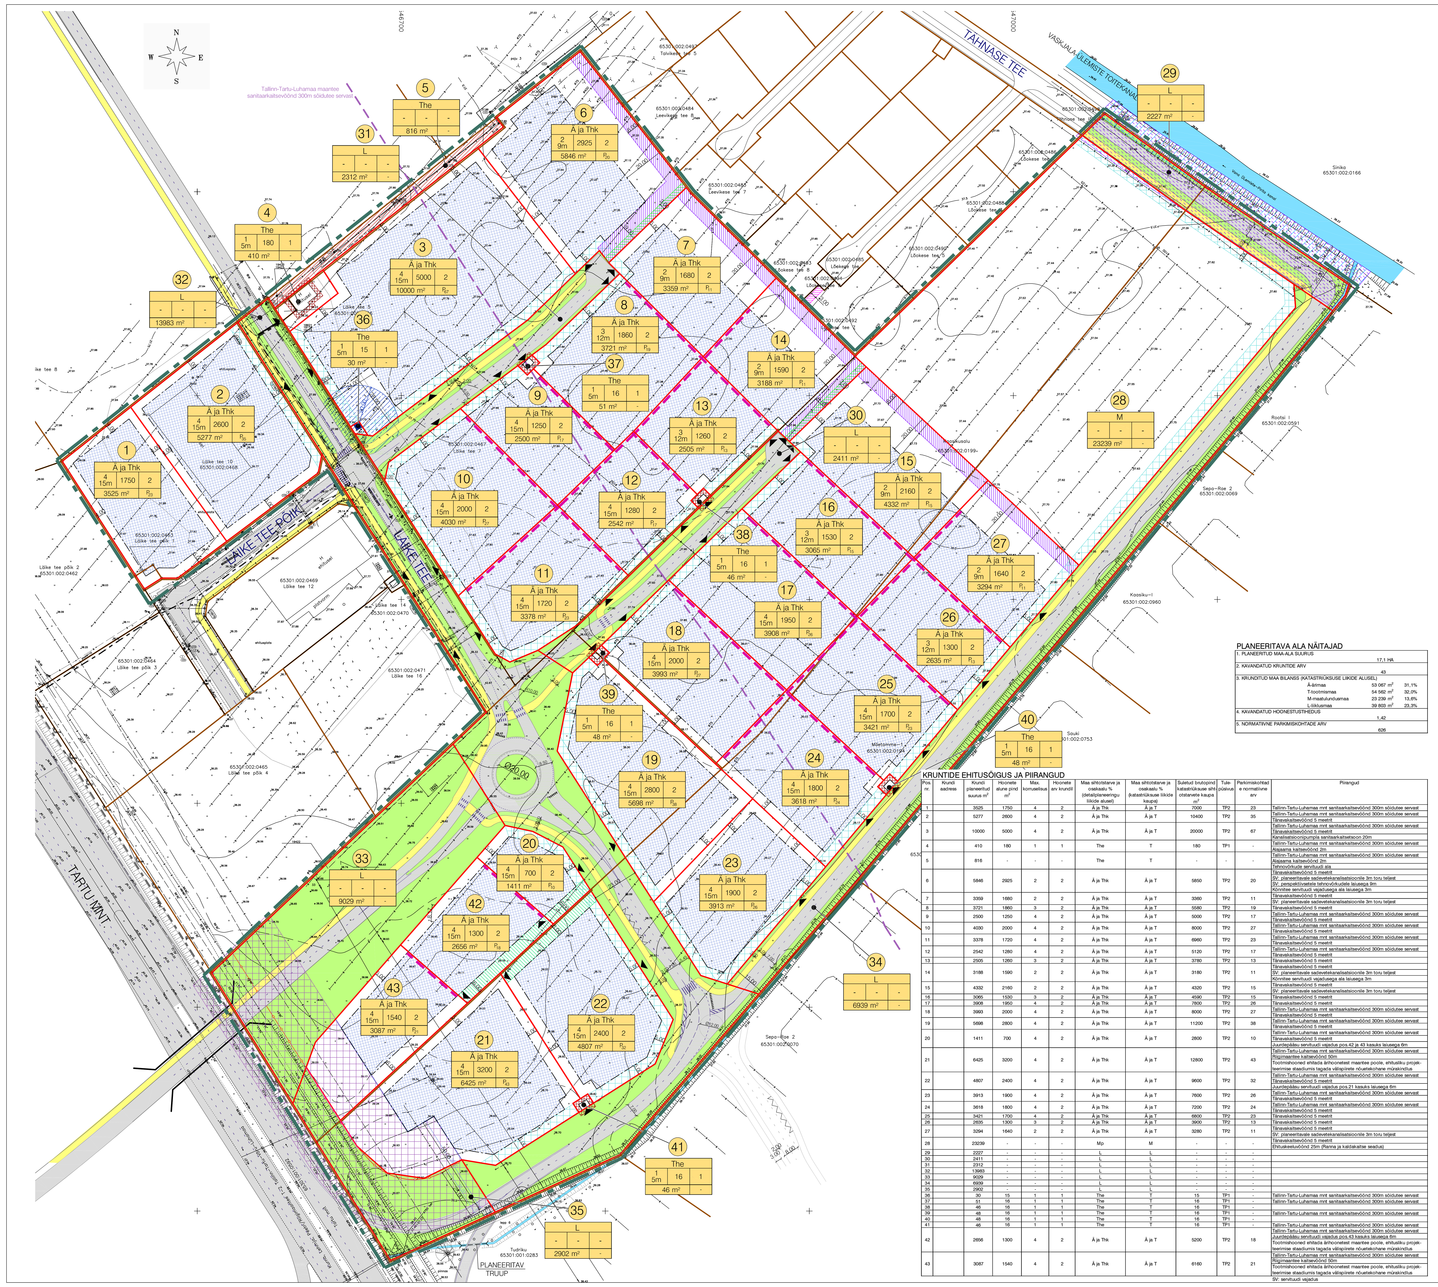
TÄHNASE TEE
LÄIKE TEE
LÄIKE TEE PÕIKS
TARTU MNT
Tallinn-Tartu-Luhamaa maantee - sanitaarkaitsevöönd 300m sõidutee servalt
PLANEERITAV TRUUP
Läike tee 8
Läike tee 12
Läike tee 14
Läike tee 16
Läike tee põik 2
Läike tee põik 3
Läike tee põik 4
Läike tee 5
Läike tee 6
Läike tee 7
Läike tee 8
