


HARJU MAAKOND, RAE VALD, JÄRVEKÜLA KÜLA, OTSA 10 KRUNDI DETAILPLANEERING

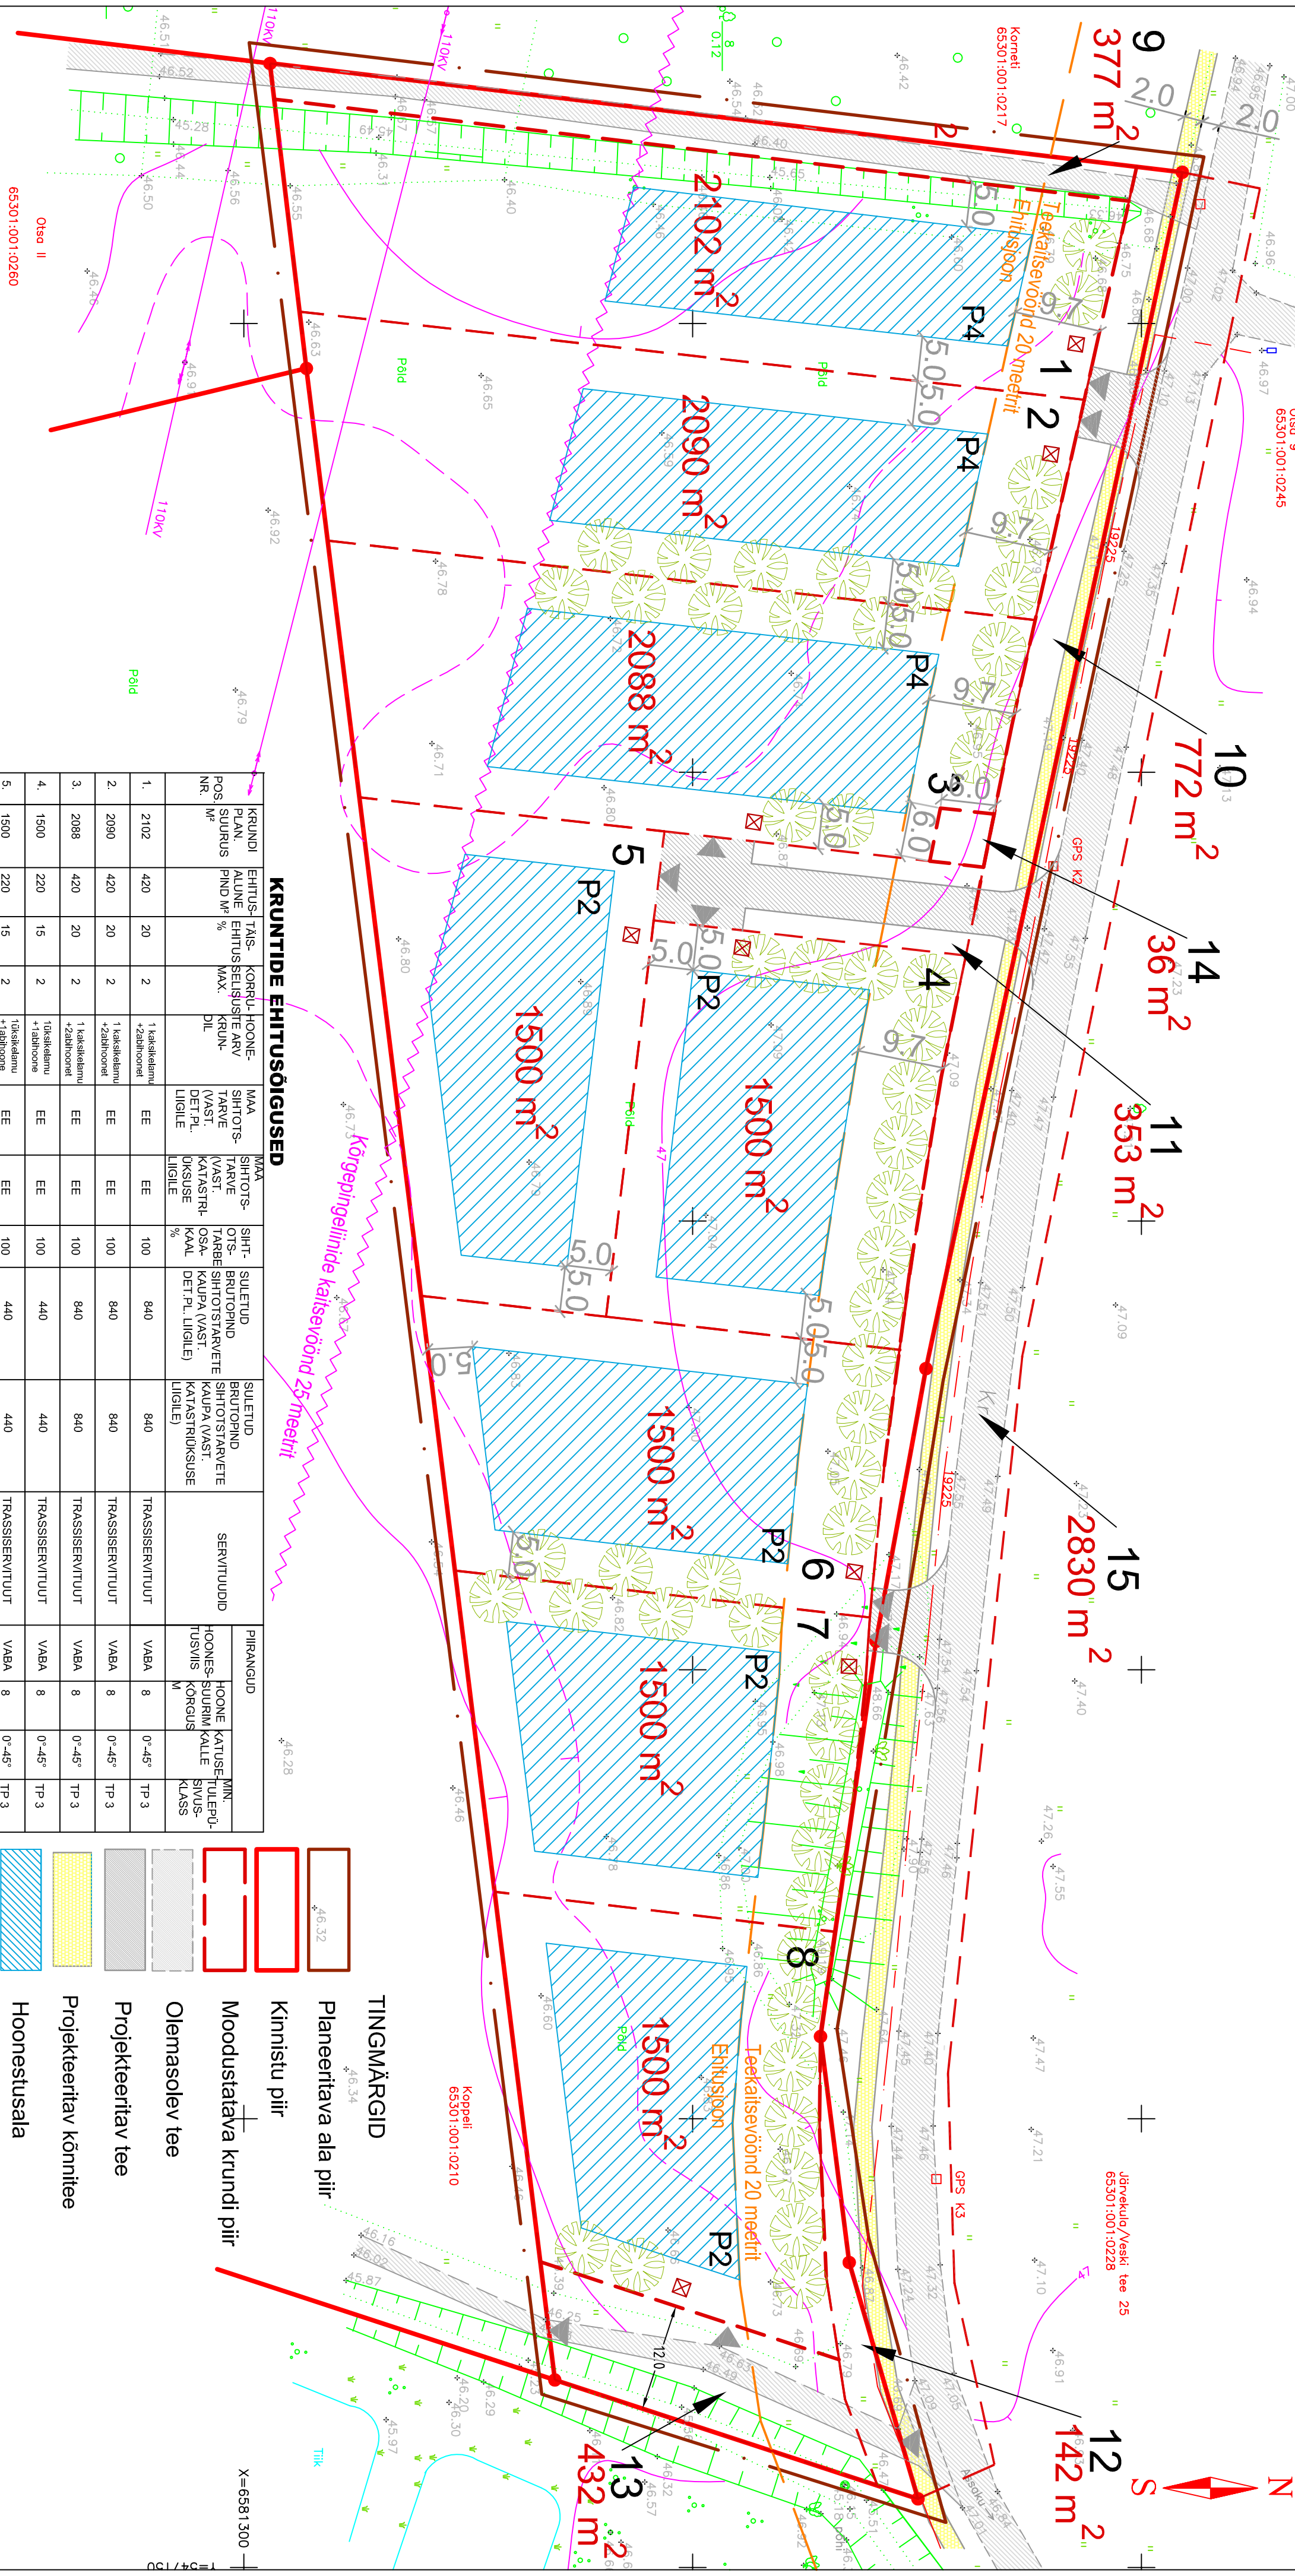

KRUNTIDE EHITUSÕIGUSED

KRUNDI ALUNE PIND M²	EHTIUS- TÄS- EHTIUS SELBIUS %	KORRU- TÄS- SELBIUS MAX.	HOONE- KORRU- TÄS- SELBIUS DIL	MAA- SIHTOTS- TARVE (VAST. PL.)	MAA- SIHTOTS- TARVE (VAST. PL.)	SIHT- OTS- TARVE (VAST. PL.)	SULETUD BRÜTOPIND SIHTOTSARVE KAUPA (VAST. PL.)	SULETUD BRÜTOPIND SIHTOTSARVE KAUPA (VAST. PL.)	SERVITUUD	PIIRANGUD				
										HOONE SÜRIM- KORRUS M	KATUSE- TULEPU- SIVUS- KLAAS			
1.	2102	420	20	2	1 kaskilemmu + 2aahoonet	EE	EE	100	840	TRASSISERVITUUT	VABA	8	0°-45°	TP 3
2.	2090	420	20	2	1 kaskilemmu + 2aahoonet	EE	EE	100	840	TRASSISERVITUUT	VABA	8	0°-45°	TP 3
3.	2088	420	20	2	1 kaskilemmu + 2aahoonet	EE	EE	100	840	TRASSISERVITUUT	VABA	8	0°-45°	TP 3
4.	1500	220	15	2	1 kaskilemmu + 1aahoonet	EE	EE	100	440	TRASSISERVITUUT	VABA	8	0°-45°	TP 3
5.	1500	220	15	2	1 kaskilemmu + 1aahoonet	EE	EE	100	440	TRASSISERVITUUT	VABA	8	0°-45°	TP 3
6.	1500	220	15	2	1 kaskilemmu + 1aahoonet	EE	EE	100	440	TRASSISERVITUUT	VABA	8	0°-45°	TP 3
7.	1500	220	15	2	1 kaskilemmu + 1aahoonet	EE	EE	100	440	TRASSISERVITUUT	VABA	8	0°-45°	TP 3
8.	1500	220	15	2	1 kaskilemmu + 1aahoonet	EE	EE	100	440	TRASSISERVITUUT	VABA	8	0°-45°	TP 3
9.	377	—	—	—	L	L	100	—	—	—	—	—	—	—
10.	772	—	—	—	L	L	100	—	—	—	—	—	—	—
11.	353	—	—	—	L	L	100	—	—	—	—	—	—	—
12.	142	—	—	—	L	L	100	—	—	—	—	—	—	—
13.	432	—	—	—	L	L	100	—	—	—	—	—	—	—
14.	36	15	42	1	Th	Th	100	15	15	—	—	3	—	—
15.	2830	—	—	—	L	L	100	—	—	—	—	—	—	—

[illegible]