



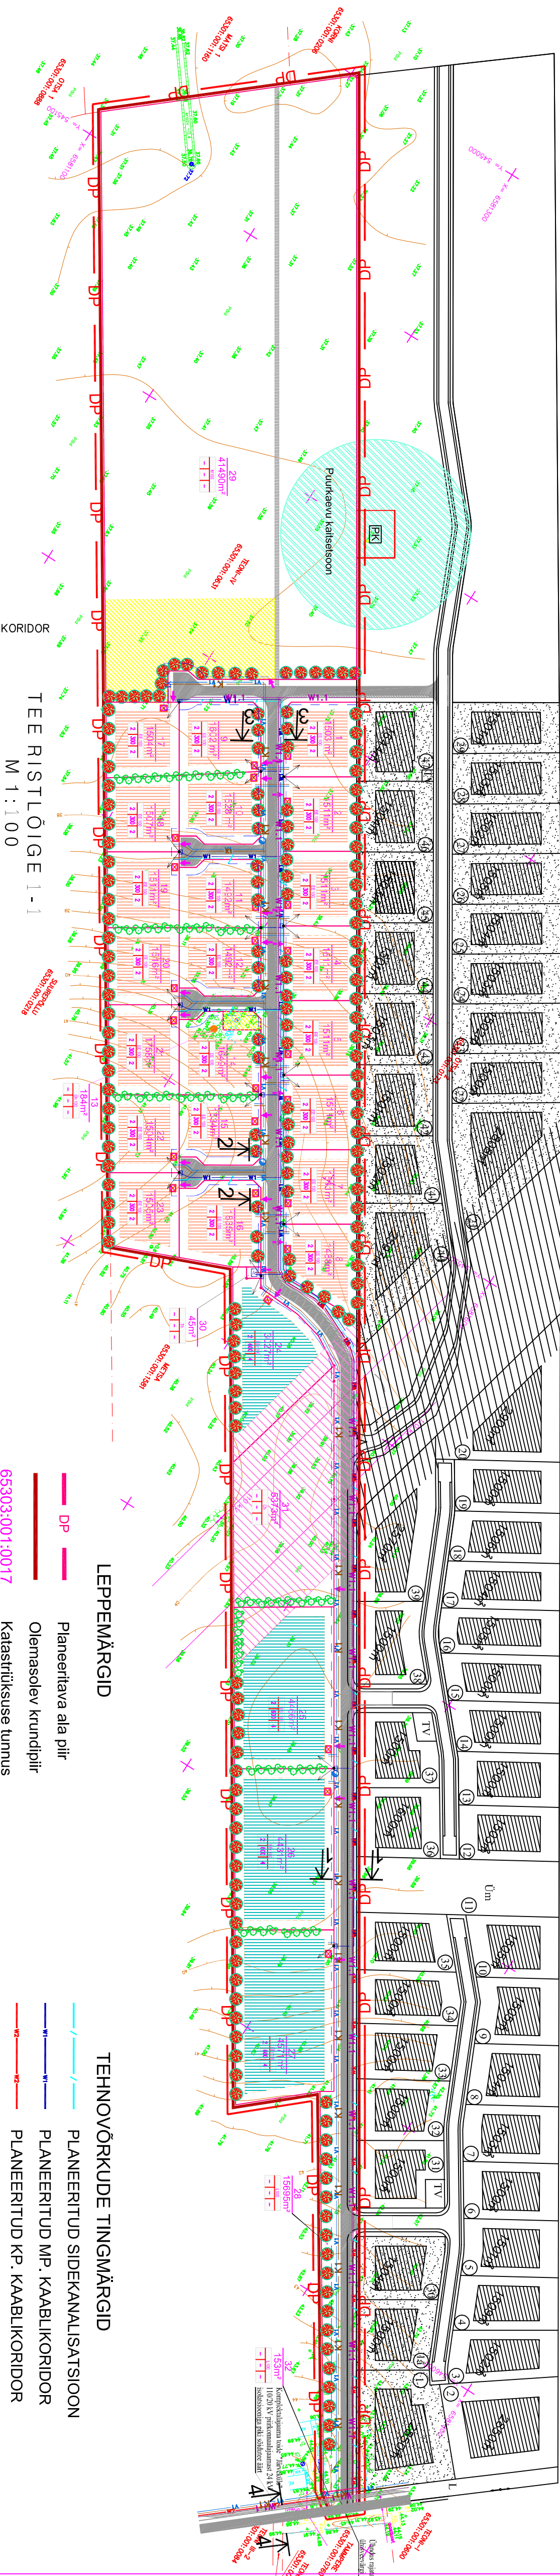

TEE RISTLÕIGE 1-1
M 1:100

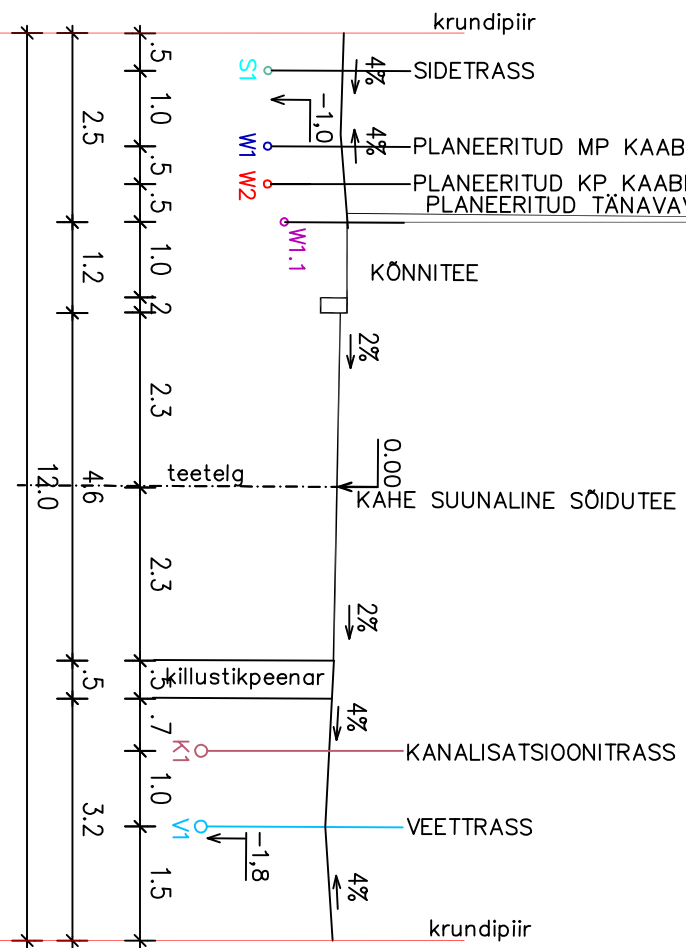

LEPPEMÄRGID

- Planeetava ala piir
- Olemasolev krundipiir
- Katastrilise tunnus pindala
- Olemasolev elektrilise piir
- Elektriline kaitsejoon
- Puukäevu kaitsejoon

TINGIMÄRGID

- Krundipiir
- Ehitusala
- Servitud vajadus
- Ehituskeelu ala
- Teed
- Kõrgkustuse
- Projektsuunamise paigutus
- Juurdepääs krundile

TEHNOVÕRKUDE TINGIMÄRGID

- Planeeritud sidekanalisatsioon
- Planeeritud MP kaablikoridor
- Planeeritud KP kaablikoridor
- Planeeritud tänavavalgustuse kaablikoridor
- Planeeritud kanalisatsioonitrass
- Planeeritud veetrass
- Elektrilise ja side liitumiskilp
- Planeeritud kompleksilam
- Planeeritud kanalisatsiooni kogumismahuti

TAKUMA PROJEKT			
Tallinn: OÜ Seitse Vara		Töö nr: 0408RV-DP	
Katastrilise tunnus: 65301:001:0631		Muugetud: 15.08.2005	
Töö nr: 0408RV-DP		Kõigistatud: 06.12.2004	
Objekt: Teoni-V kinnistu DETAILPLANEERING		PR. AJUT. KÜLLI TEBERMA	
Address: Rae vld, Ürveküla küla, Teoni-V kinnistu		TIT. KÄR	
Joonis: HOONESTUSPLAAN m 1:2000		DETAILPLANEERING	
		DP 03	