


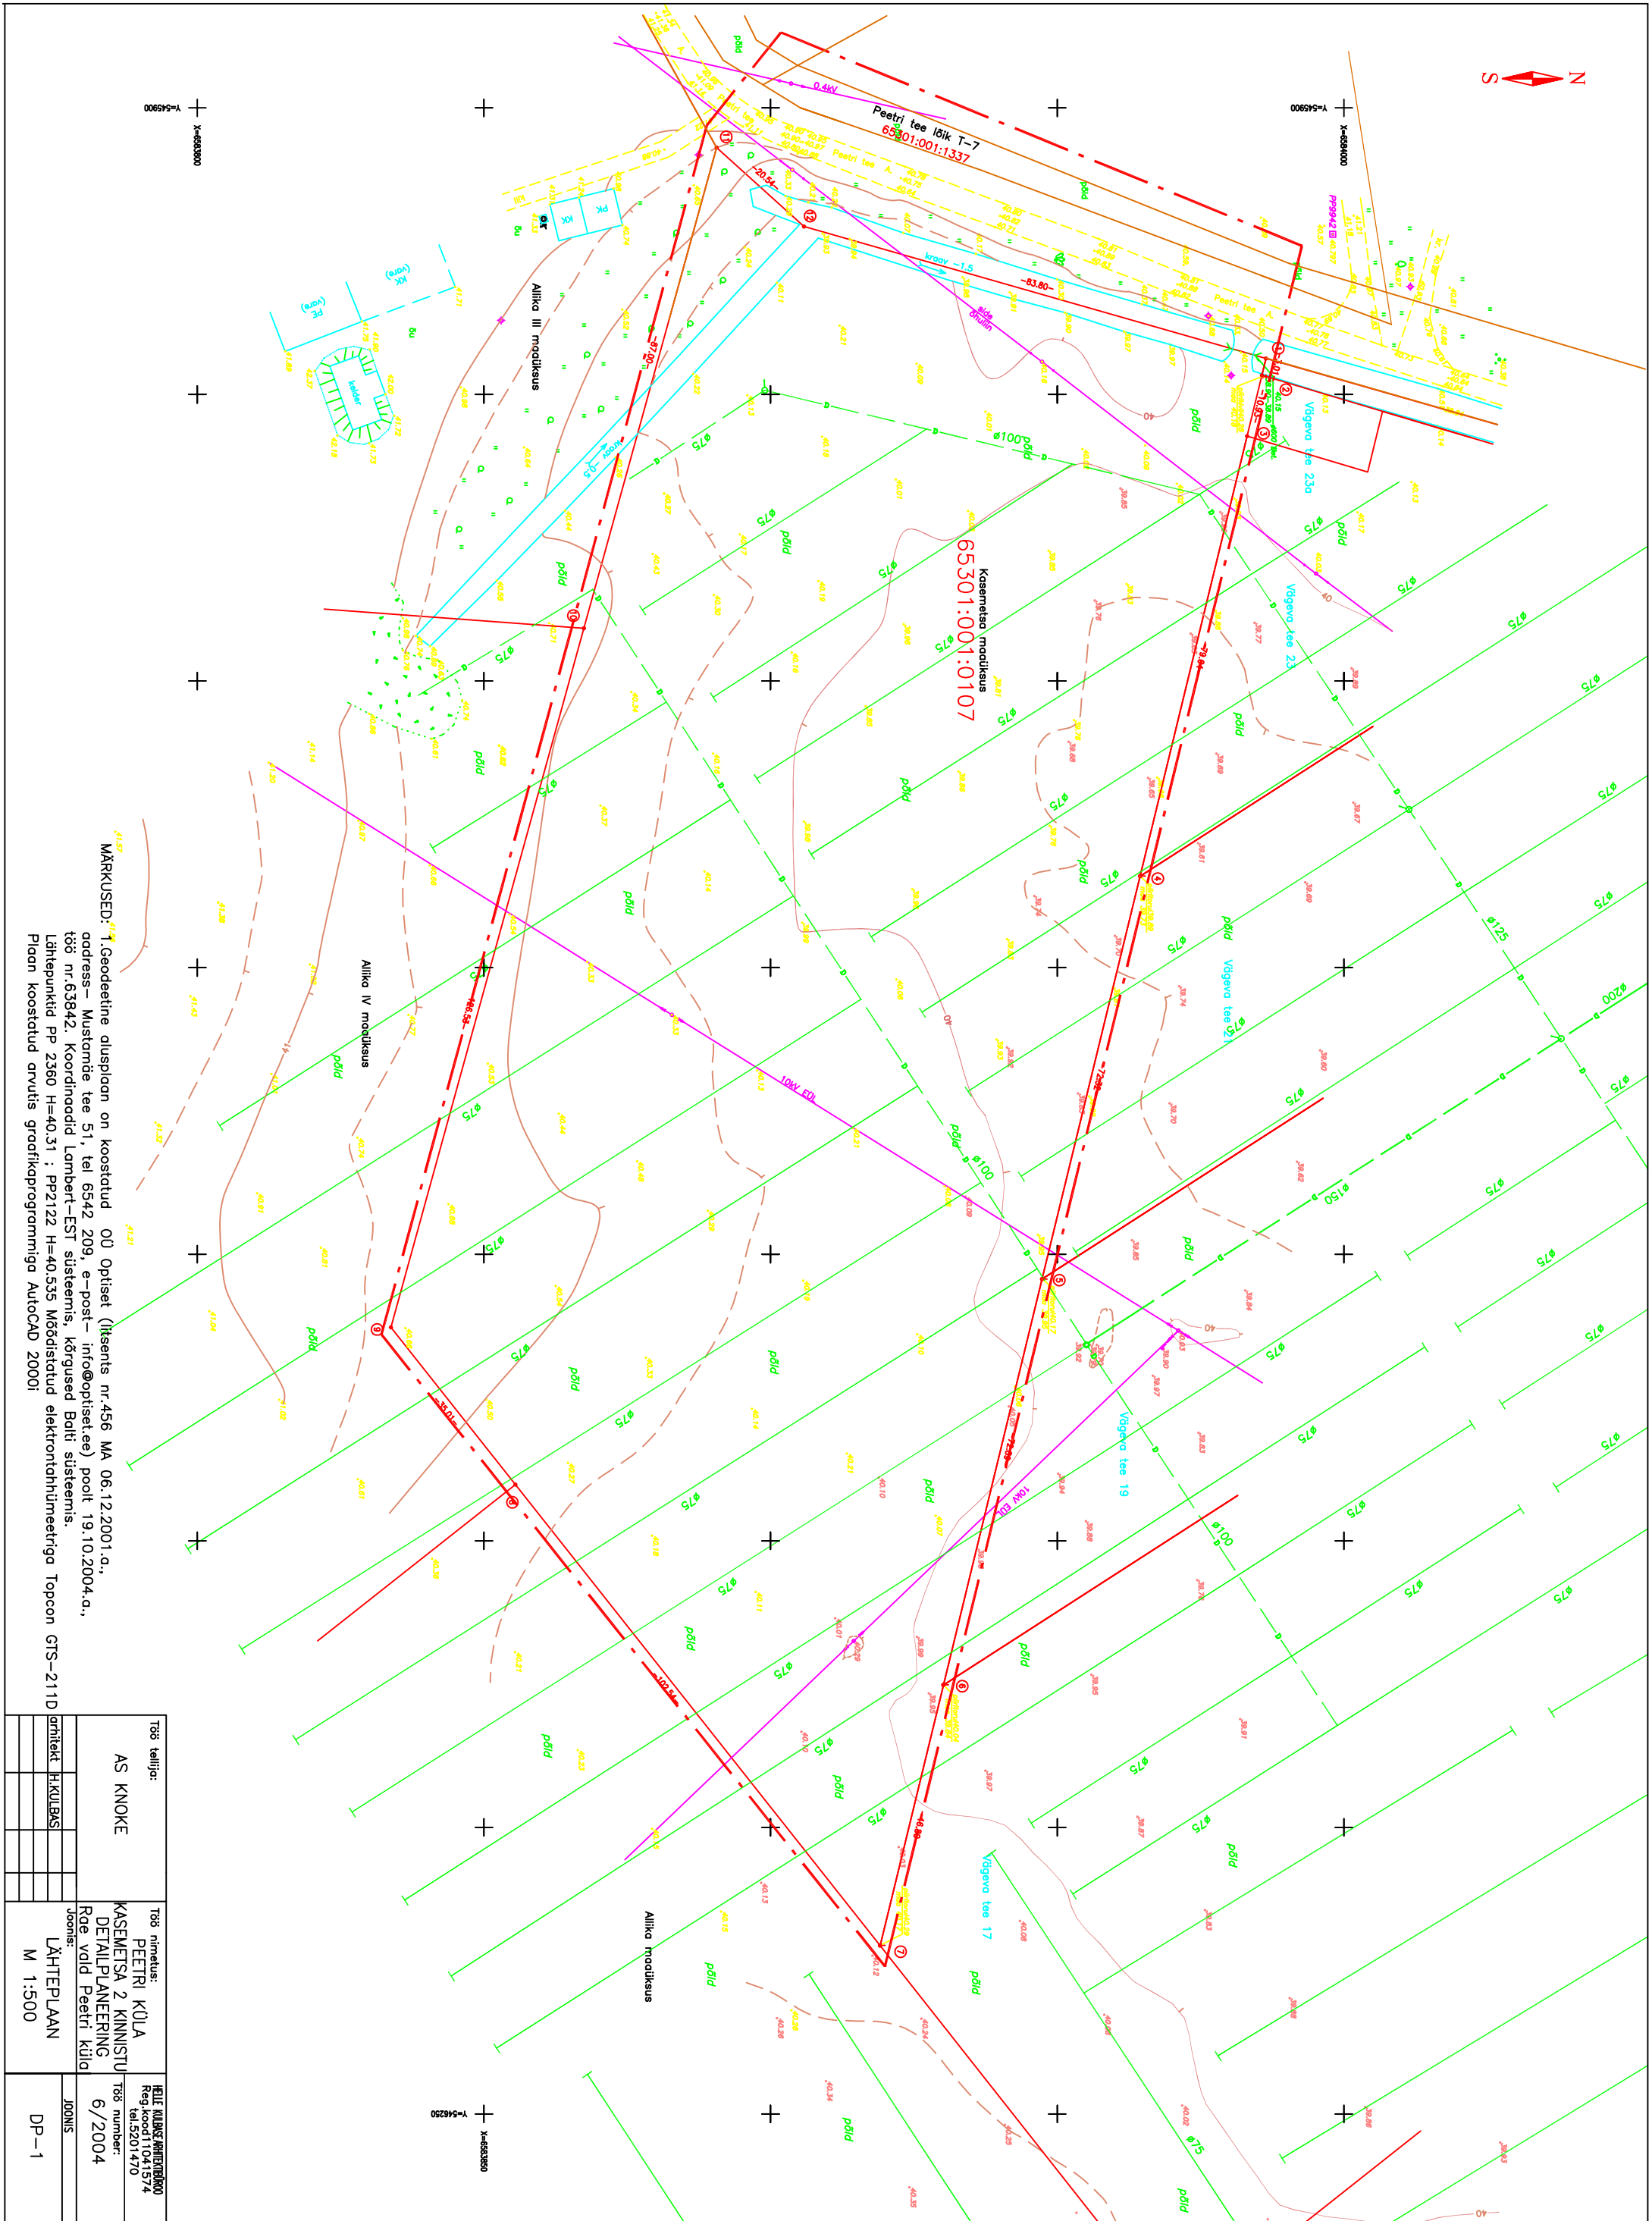

|              |  |                                                   |  |                              |  |
|--------------|--|---------------------------------------------------|--|------------------------------|--|
| AS KNOKE     |  | PEETRI KÜLA KASEMETSA 2 KINNISTU DETAILPLANEERING |  | Reg.kood11041574             |  |
|              |  | Rõõ völd Peetri küla                              |  | Töö number:                  |  |
|              |  | LÄHTEPLAAN                                        |  | 6/2004                       |  |
|              |  | M 1:500                                           |  | JÕONIS                       |  |

MÄRKUSED:  
1. Geodeetiline alusplaan on koostatud 00 Optiset (litsents nr.456 MA 06.12.2001.a.,  
address- Mustnõmme tee 51, tel 6542 209, e-post- info@optiset.ee) poolt 19.10.2004.a.,  
töö nr.63842. Koordinaadid Lambert-Est süsteemis, kõrgused Balti süsteemis.  
Lõikepunktid PP 2360 H=40.31 ; PP2122 H=40.535 Mõõdistatud elektronitahhimeetriga Topcon GTS-211D  
Plaan koostatud arvutis graafikoprogrammiga AutoCAD 2000i