


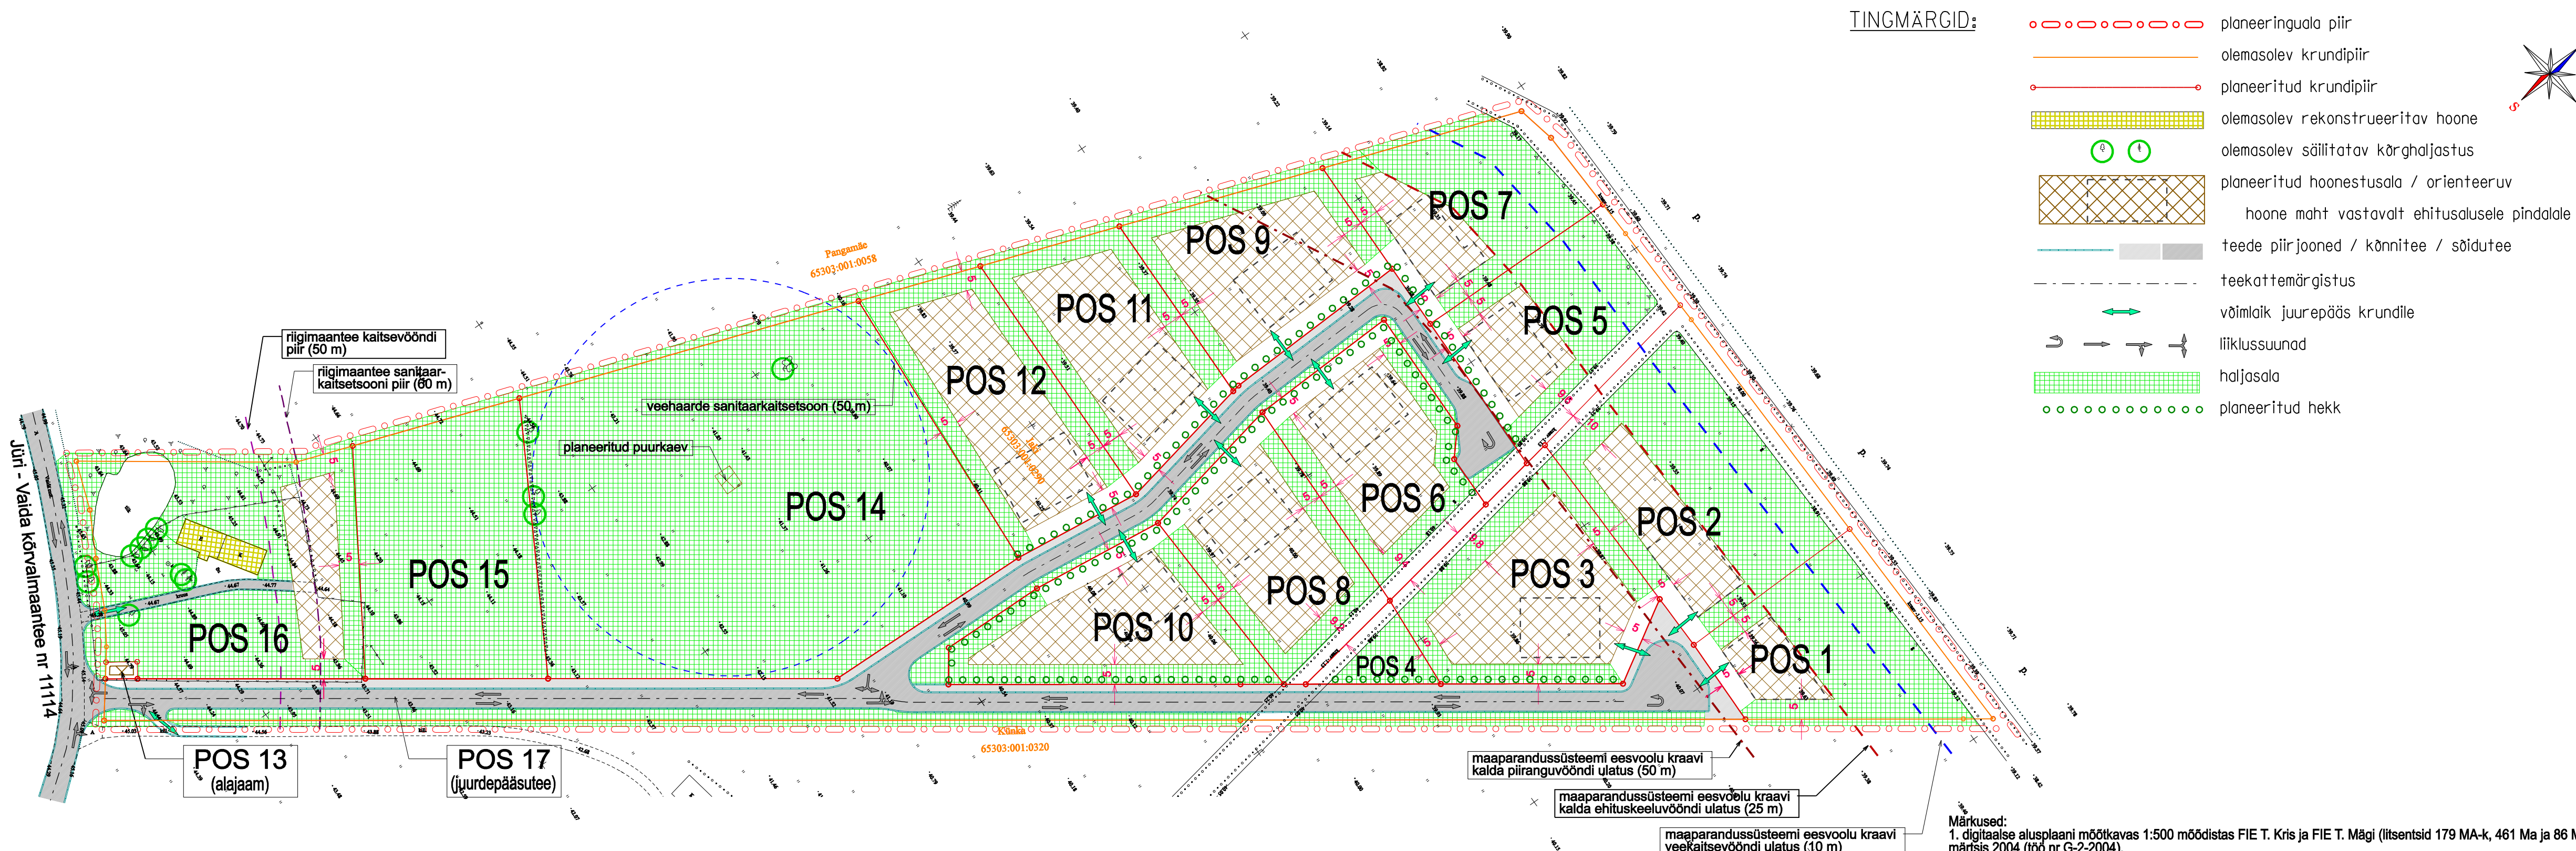

KRUNDI EHITUSÕIGUS JA ARHITEKTUURINÕUDED:																	
krundi aadress:	Pos 1	Pos 2	Pos 3	Pos 4	Pos 5	Pos 6	Pos 7	Pos 8	Pos 9	Pos 10	Pos 11	Pos 12	Pos 13	Pos 14	Pos 15	Pos 16	Pos 17
pindala:	2048 m²	3244 m²	2524 m²	357 m²	2008 m²	2019 m²	2012 m²	2002 m²	2039 m²	2002 m²	2081 m²	2328 m²	34 m²	8650 m²	2872 m²	3609 m²	6384 m²
sihtotstarve:	100% EE	100% EE	100% EE	100% Üm	100% EE	100% EE	100% EE	100% EE	100% EE	100% EE	100% EE	100% EE	100% Th	95% H; 5%Th	100% M	100% EE	100% L
suurim hoonete arv krundil:	1 üksikelamu, 1 abihoone	1 üksikelamu, 1 abihoone	1 üksikelamu, 1 abihoone	-	1 üksikelamu, 1 abihoone	1 üksikelamu, 1 abihoone	1 üksikelamu, 1 abihoone	1 üksikelamu, 1 abihoone	1 üksikelamu, 1 abihoone	1 üksikelamu, 1 abihoone	1 üksikelamu, 1 abihoone	1 üksikelamu, 1 abihoone	1	1	1	1 üksikelamu, 2 abihoonet	-
suurim ehitusalune pindala:	300 m²	300 m²	300 m²	-	300 m²	300 m²	300 m²	300 m²	300 m²	300 m²	300 m²	300 m²	20 m²	25 m²	-	450 m²	-
suurim hoone suhteline kõrgus:	9 m	9 m	9 m	-	9 m	9 m	9 m	9 m	9 m	9 m	9 m	9 m	4 m	4 m	-	9 m	-
min. hoonete tulepüsivuse klass:	TP3	TP3	TP3	-	TP3	TP3	TP3	TP3	TP3	TP3	TP3	TP3	TP1 (alajaam)	TP3 (puurkaev)	-	TP3	-

20 0 20 40 60 80 100 120 Meetrid

Planeerija: **artēs terrae** Tanel Breede

Objekti asukoht: **Rae vald, Patika küla**

Joonise nimetus: **Planeeringu põhijoonis**

Töö nimetus: **Jaki kinnistu DETAILPLANEERING**

Töö nr.: 52DP05

Kuupäev: 06.01.06

Mõõt: 1:1000

Joonise nr.: 3