
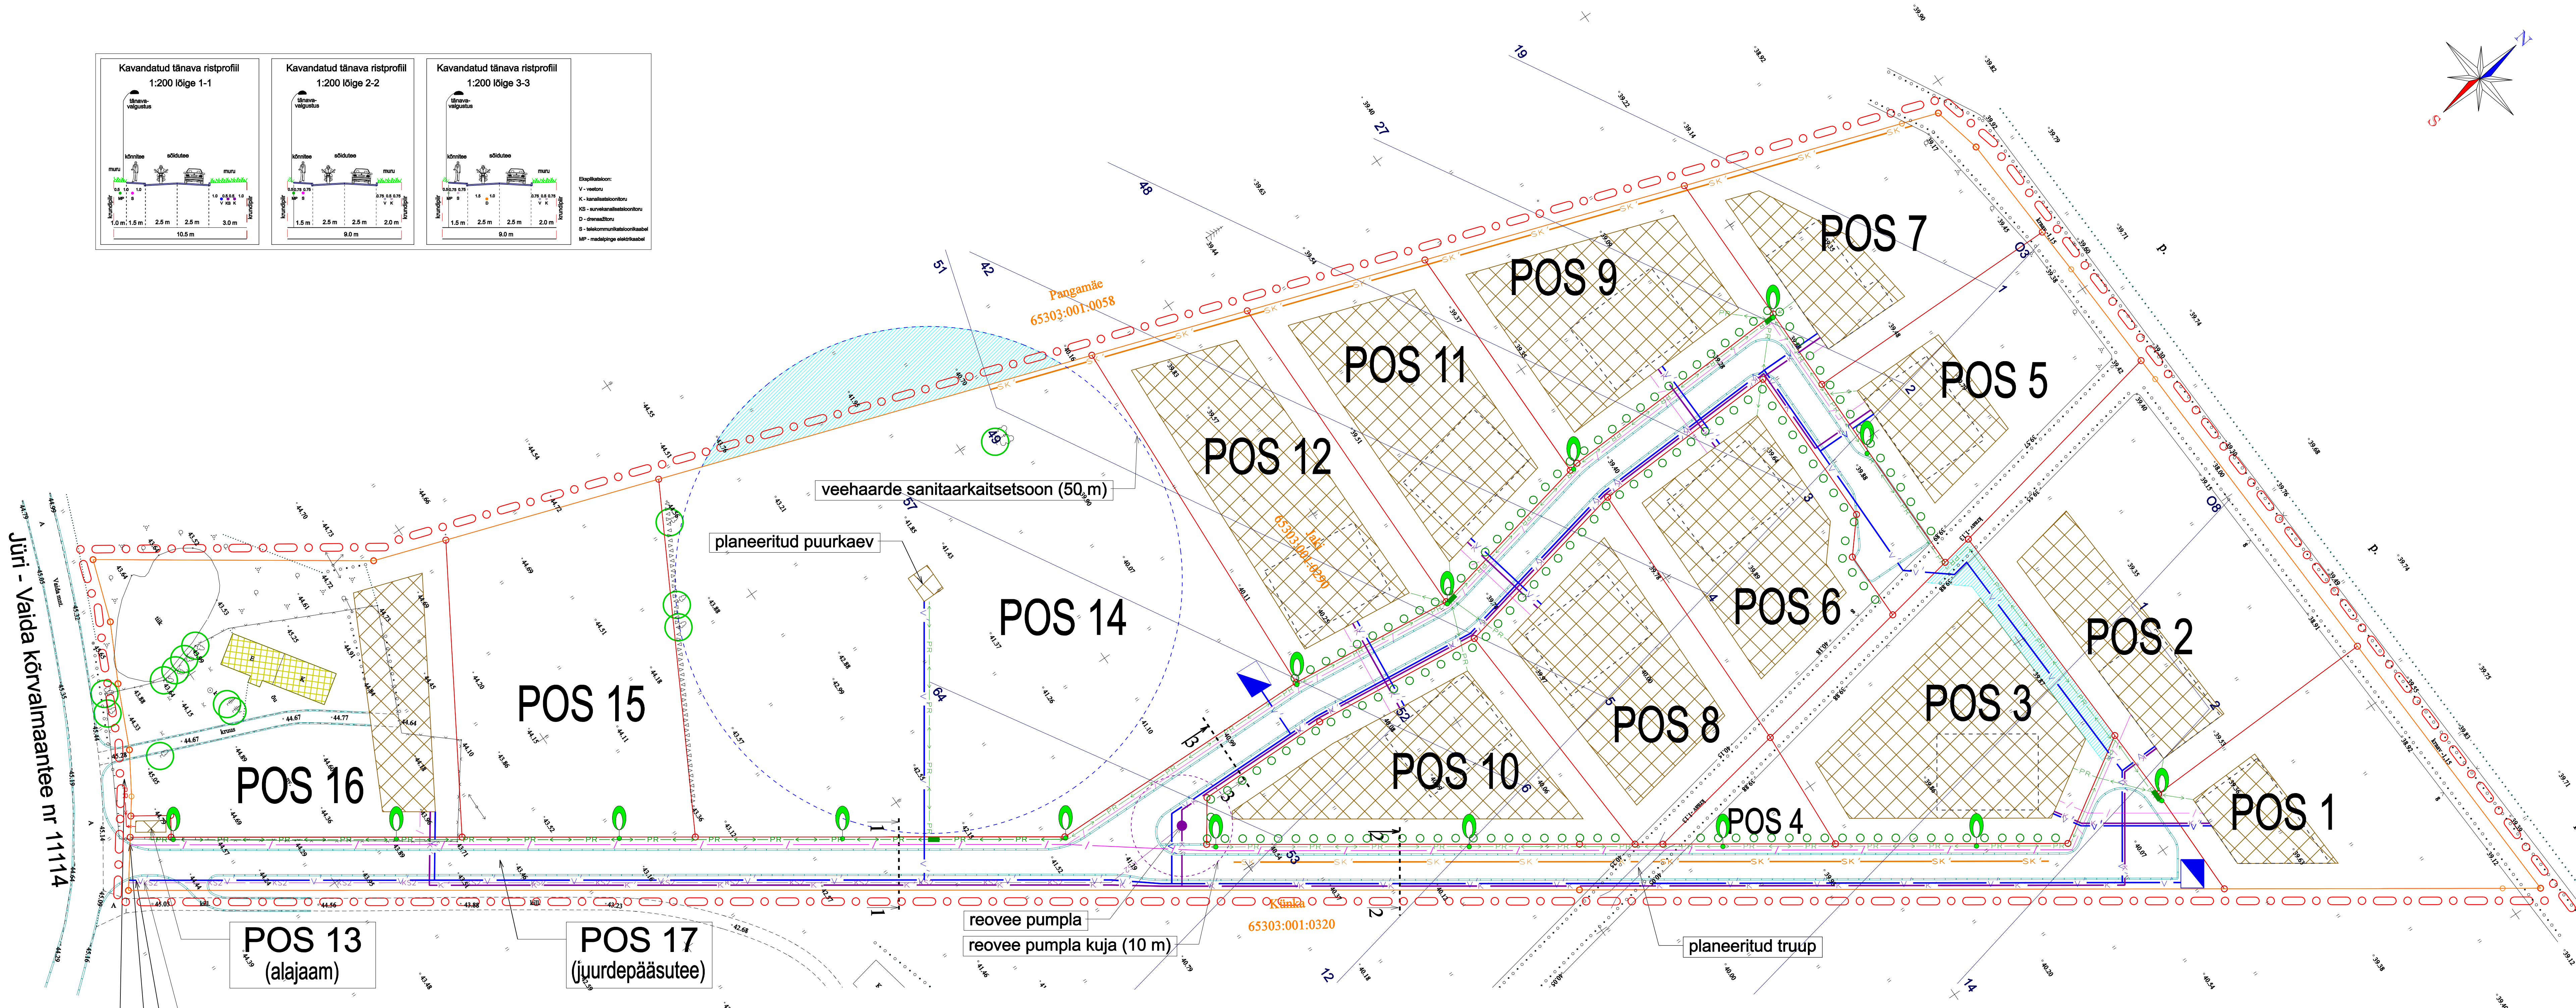
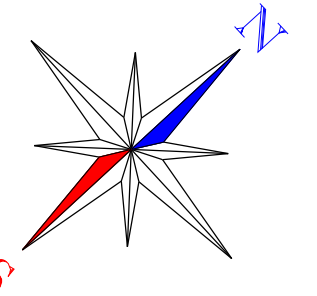


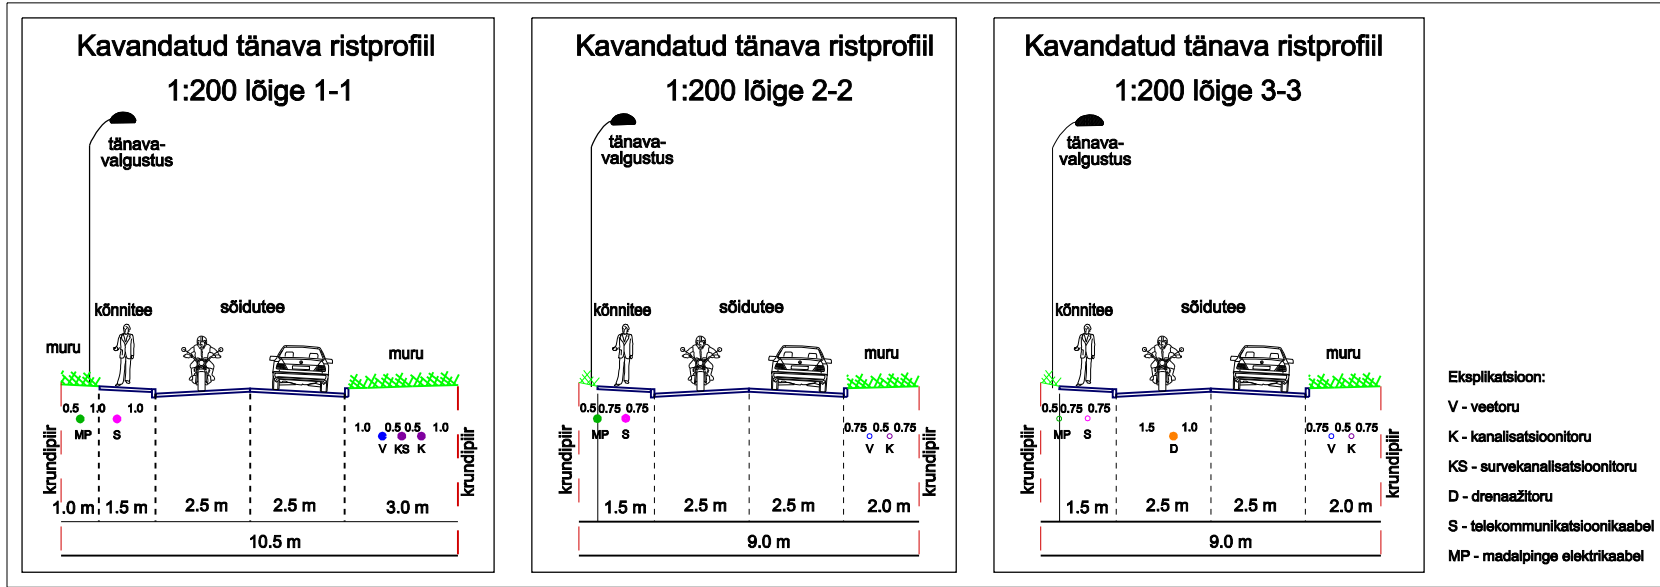


TINGMÄRGID:

- planeeringuala piir
- olemasolev krundipiir
- planeeritud krundipiir
- olemasolev rekonstrueeritav hoone
- olemasolev säilitatav kõrghaljastus
- planeeritud hoonestusala / orienteeruv
- hoone maht vastavalt ehitusalusele pindalale
- teede piirjooned / kõnnitee / sõidutee
- planeeritud hekk

- planeeritud madalpinge elektrikaabel / liitumiskilp
- kõrgepinge elektrikaabel
- planeeritud valgusti / tänavavalgustuse õhukaabel
- planeeritud kanalisatsiooni- ja veetoru
- planeeritud drenaažitoru
- planeeritud survekanalisatsioonitoru / reovee pumpa
- planeeritud telekommunikatsioon
- olemasolev drenaaž
- servituut, isiklik kasutusõigus
- planeeritud veemahuti (54 m3)

Märkused:
1. digitaalse alusplaaniga määrdetud 1:500 määrdetud FIE T. Kris ja FIE T. Mägi (litsentsid 179 MA-k, 461 MA ja 86 MA-k) märtsis 2004 (töö nr G-2-2004);
2. krundite veevarustus on planeeritud kavandatud puuraevust krundil pos 14.

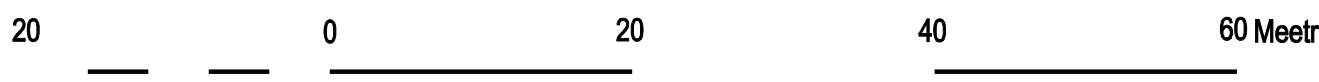

artex terree Akadeemia 4 Tartu 51003 www.artex.ee	Planeerija: Tanel Breede	Töö nimetus: Jaki kinnistu DETAILPLANEERING	
		Rae vald, Patika küla	Töö nr: 52DP05 Kuupäev: 06.01.06 Mastaab: 1:500 Joonise nr: 4