

# KRUNDI EHITUSÕIGUS

| krundi nr. | krundi address |      |
|------------|----------------|------|
| 2          | Kaevu 2        |      |
| EE         | 2 085          | 400  |
| 2          | 1+1            | TP-3 |

max ehitusalune pind


hoonete min tulepüsivuse klass

hoonete max arv krundil

krundi pindala

hoonete max korruselisus

krundi sihtotstarve

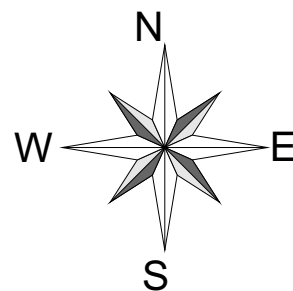


## HARJUMAAL RAE VALLAS PILDIKÜLA KÜLAS KAEVU TEE 2 ASUVA KINNISTU DETAILPLANEERING

| KRUNTIDE MOODUSTAMINE |                |                                                              |                              |                                                |                                            |                                                        |
|-----------------------|----------------|--------------------------------------------------------------|------------------------------|------------------------------------------------|--------------------------------------------|--------------------------------------------------------|
| Pos. nr.              | Krundi address | Krundi planeeritud sihtotstarve (katastriüksuse liigi järgi) | Krundi planeeritud suurus m² | Moodustatud kinnistust (address, kinnistu nr.) | Liidetavate - lahutatavate osade suurus m² | Osade senine sihtotstarve (katastriüksuse liigi järgi) |
| 1.                    | Kaevu 2A       | Ä                                                            | 1 595                        | Kaevu 2; kinnistu nr. 65301:002:1330           | 1 595 m²;                                  | E                                                      |
| 2.                    | Kaevu 2        | E                                                            | 2 085                        | Kaevu 2; kinnistu nr. 65301:002:1330           | 5 170 m²; (-) 3 085 m²                     | E                                                      |
| 3.                    | Kaevu 2B       | E                                                            | 1 490                        | Kaevu 2; kinnistu nr. 65301:002:1330           | 1 490 m²                                   | E                                                      |

| KRUNTIDE EHITUSÕIGUS |                |                        |                     |               |                           |                                        |                                                  |                                               |                                                     |                                                                                          |
|----------------------|----------------|------------------------|---------------------|---------------|---------------------------|----------------------------------------|--------------------------------------------------|-----------------------------------------------|-----------------------------------------------------|------------------------------------------------------------------------------------------|
| Pos. nr.             | Krundi address | Krundi plan. suurus m² | Ehitusalune pind m² | Täisehituse % | Hoonete max. korruselisus | Hoonete arv krundil (elamu + abihoone) | Maa sihtotstarve (detailplaneeringu liigi järgi) | Maa sihtotstarve (katastriüksuse liigi järgi) | Sihtotstarbe osakaal % (katastriüksuse liigi järgi) | Suletud brutopind sihtotstarvete kaupa (detailplaneeringu ja katastriüksuse liigi järgi) |
| 1.                   | Kaevu 2A       | 1 595                  | 400                 | 25,0          | 2                         | 1                                      | Ä                                                | Ä                                             | Ä100                                                | 800                                                                                      |
| 2.                   | Kaevu 2        | 2 085                  | 420                 | 20,0          | 2                         | 1 + 2                                  | EE                                               | E                                             | 100                                                 | 700                                                                                      |
| 3.                   | Kaevu 2B       | 1 490                  | 400                 | 30,0          | 2                         | 1 + 2                                  | EE                                               | E                                             | 100                                                 | 700                                                                                      |

### KOOSKÕLASTUSED:

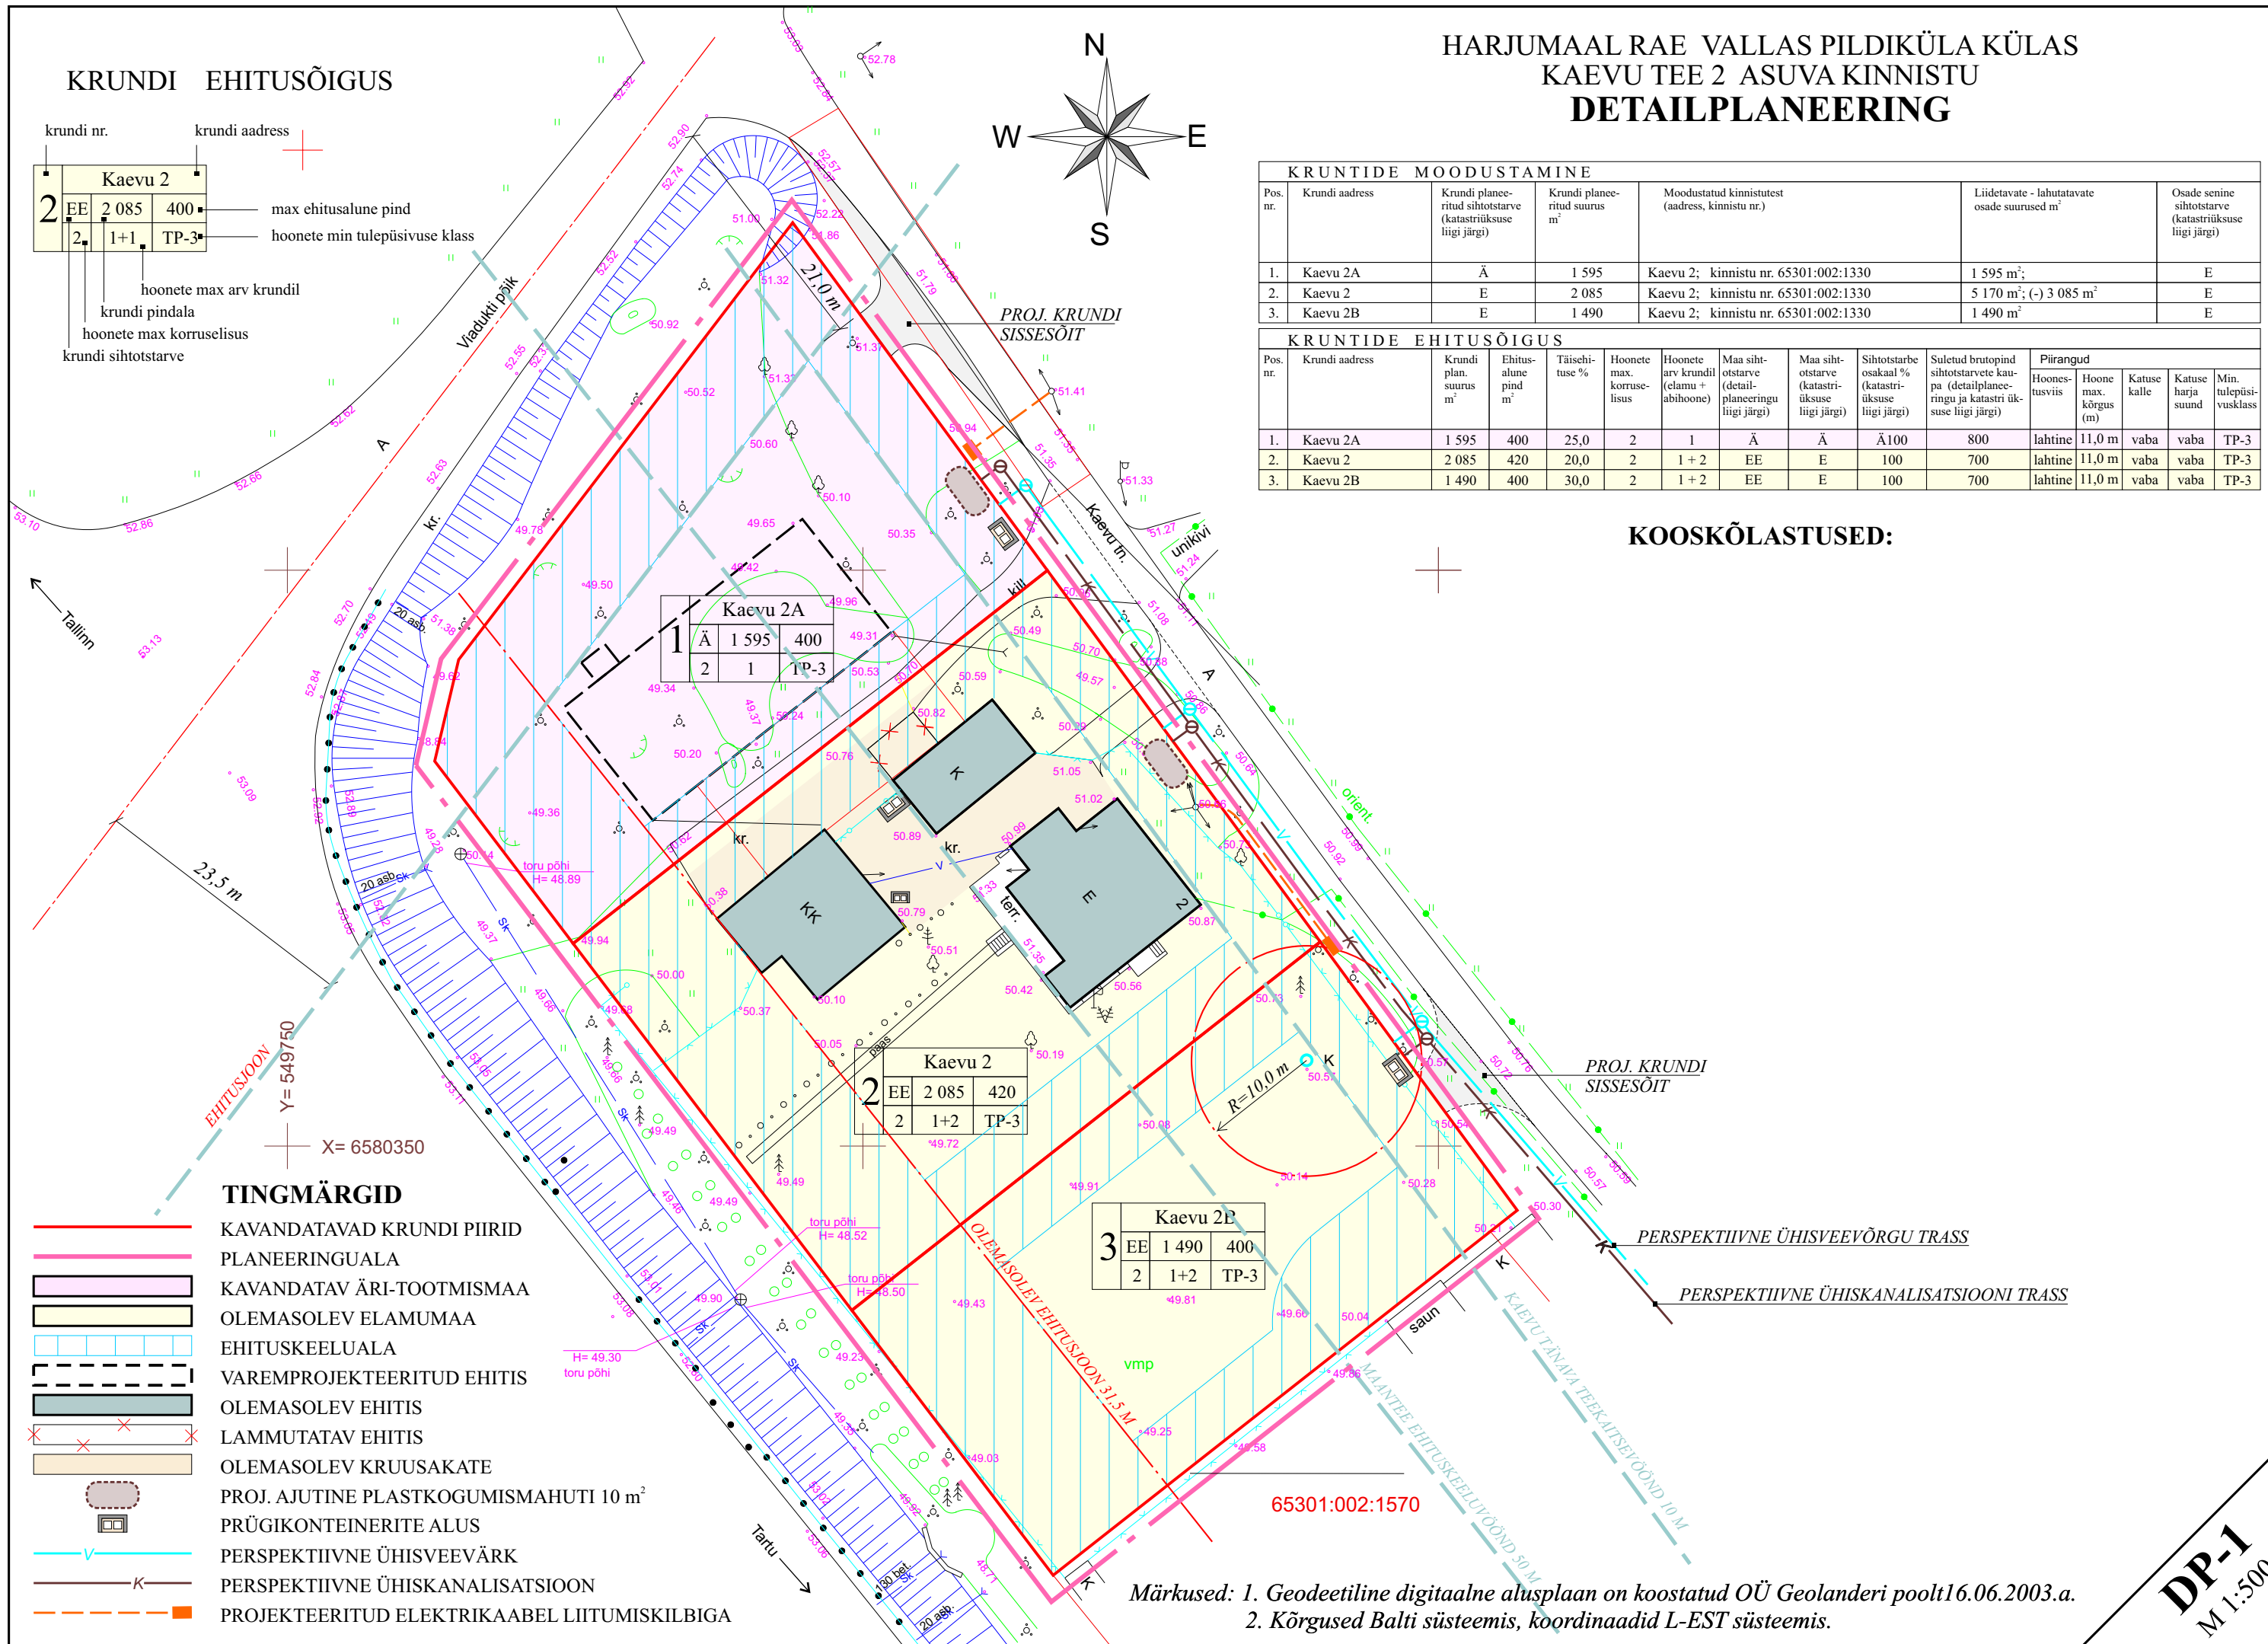

Märkused: 1. Geodeetiline digitaalne alusplaan on koostatud OÜ Geolanderi poolt 16.06.2003.a.  
2. Kõrgused Balti süsteemis, koordinaadid L-EST süsteemis.

DP-1  
M 1:500