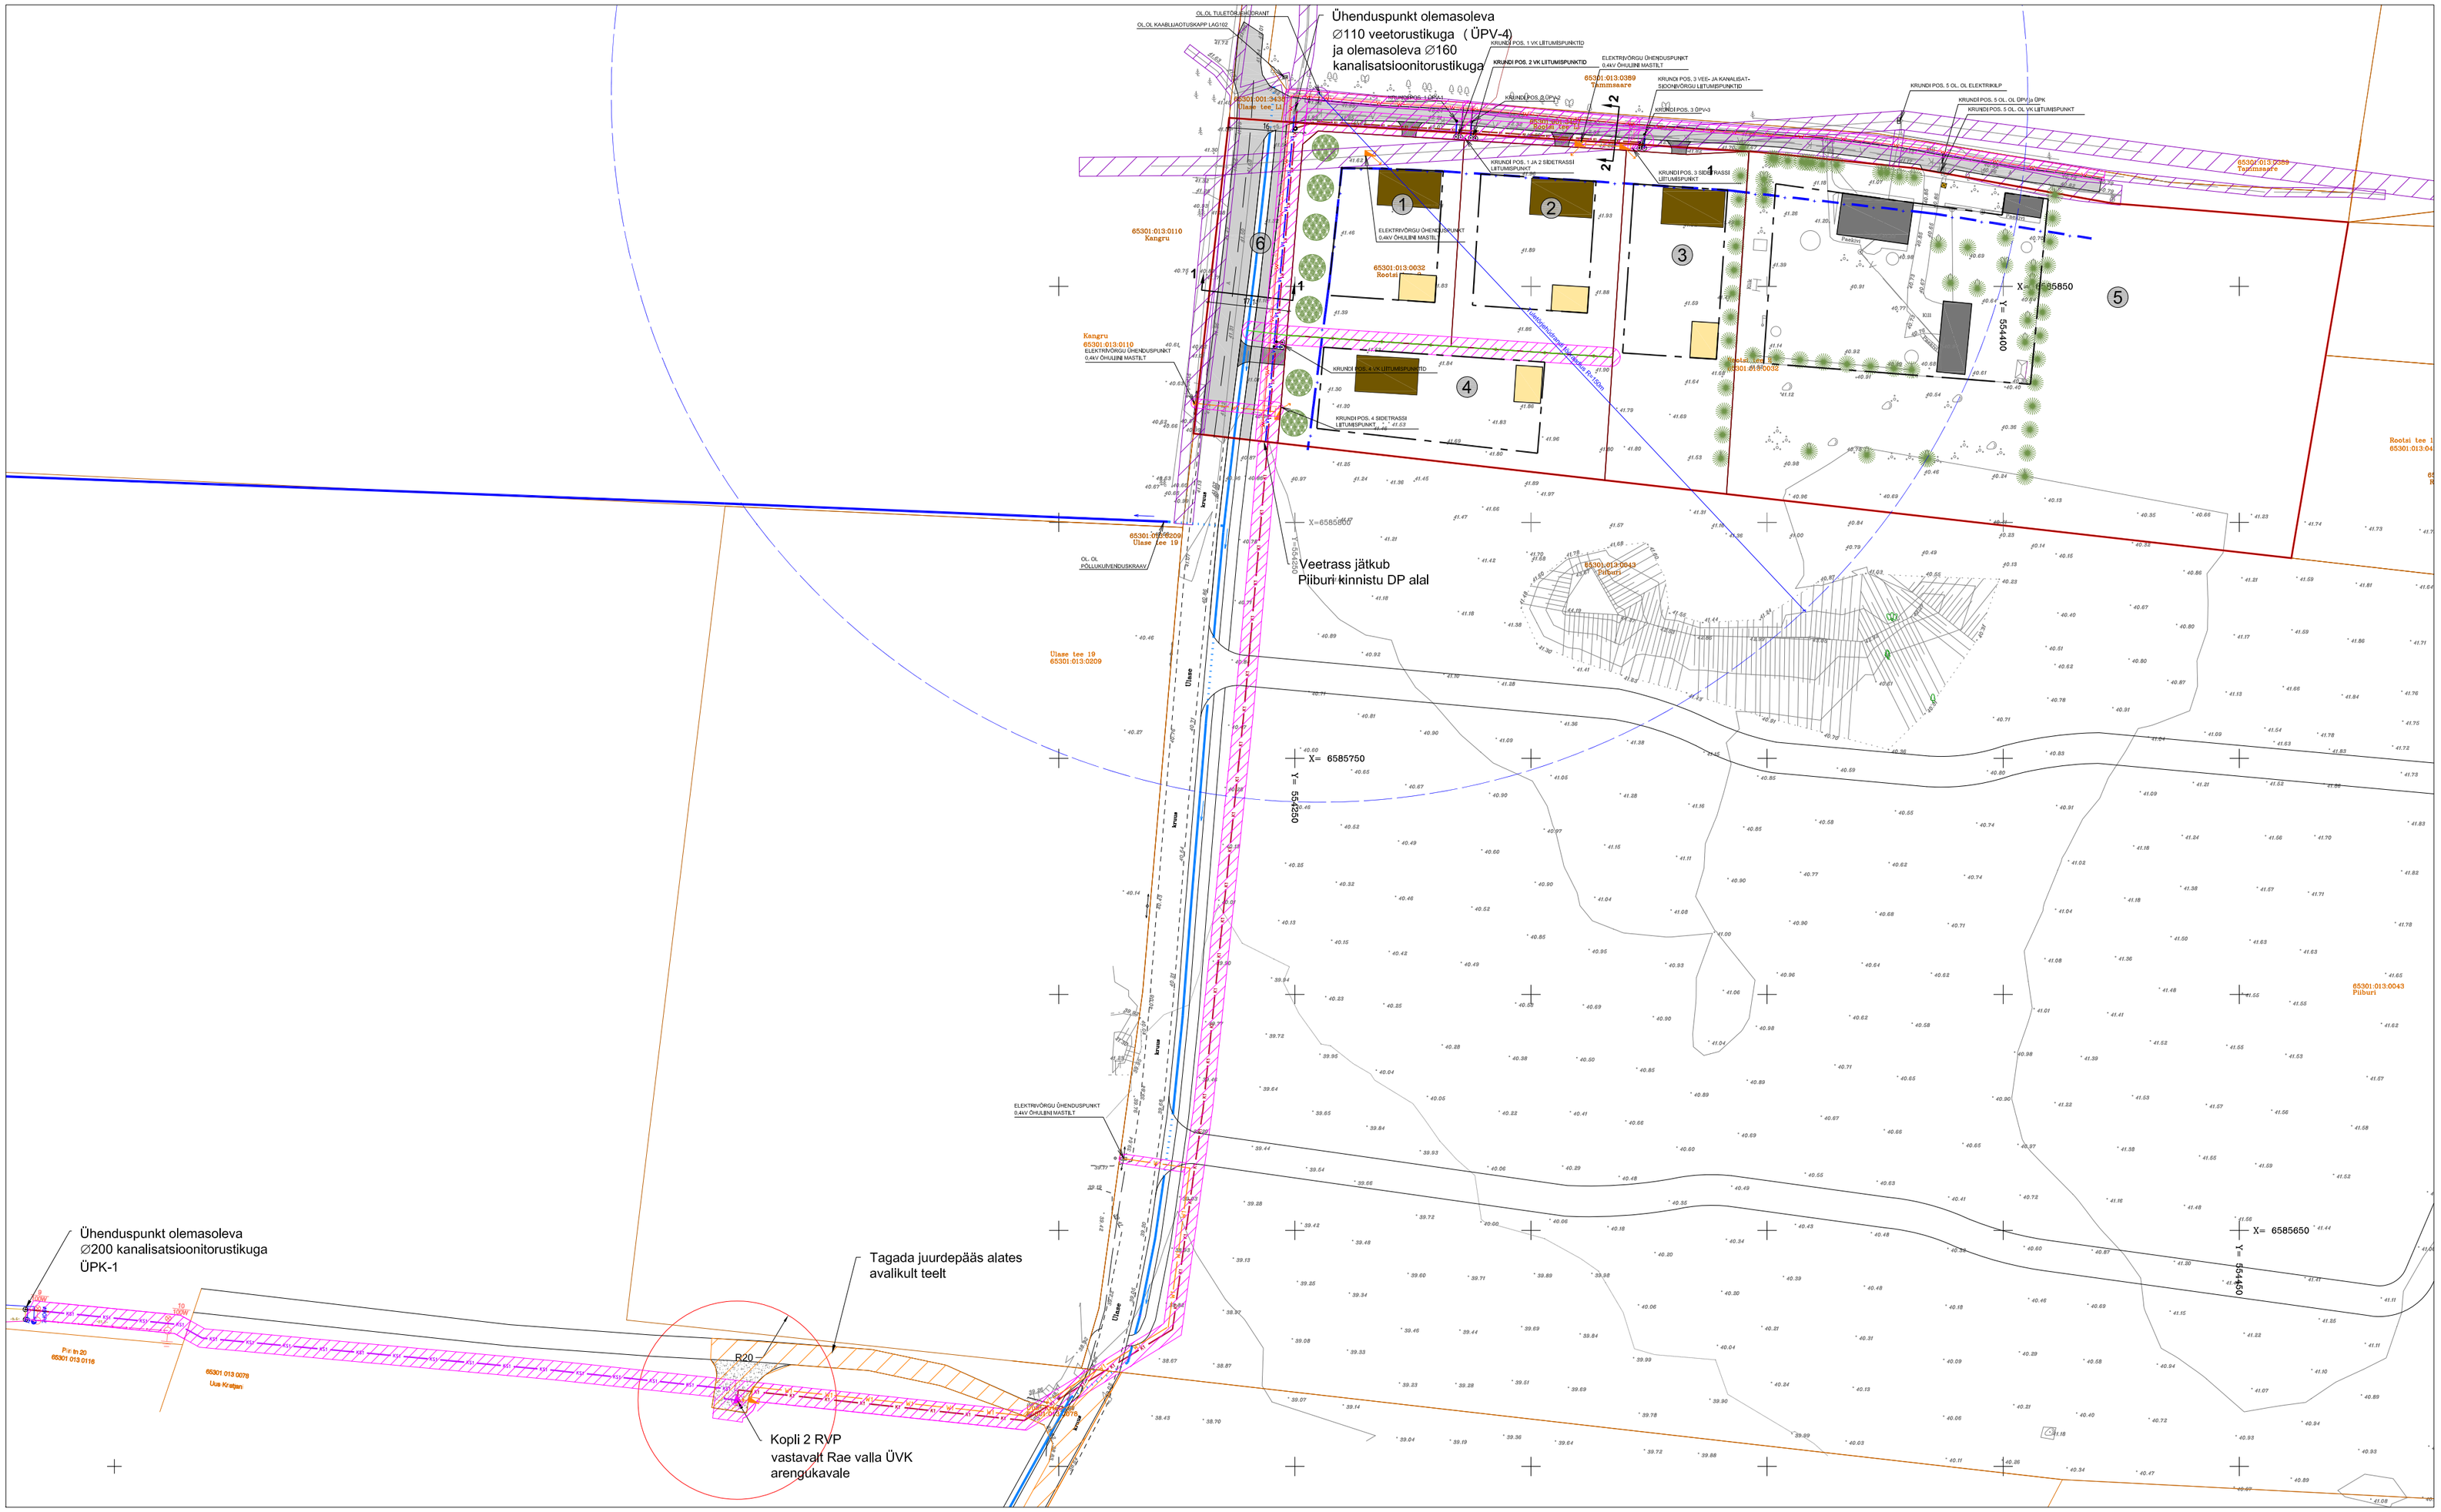

TINGMÄRGID

DETAILPLANEERINGU ALA PIIR

- OLEMASOLEV KINNISOMANDI PIIR
- PLANEERITAV KRUNDI PIIR
- ÜLASE JA ROOTSI TEE KAITSEVÖÖND
- PLANEERITAV HOONESTUSALA
- OLEMASOLEVAD HOONED
- PLANEERITAVA ELAMU SOOVITUSLIK ASUKOHT
- PLANEERITAV ABIHOONE SOOVITUSLIK ASUKOHT

JUURDEPÄÄS KRUNDILE

- OLEMASOLEVAD JA SÄILITATAVAD PUUD
- PLAN, HEKK ÜLASE TEE ÄÄRES
- (1) KRUNDI POSITSIOONI NUMBER

Tehnovõrgud

- OL. OL TEHNOVÕRGU KAITSEVÖÖND
- OLEMASOLEV KRAAV
- TEHNOVÕRGUSERVITUUDI VAJADUSEGA ALA
- V1 PLANEERITUD VEETRASS
- K1 PLANEERITUD ISEVOOLNE KANALISATSIOONITRASS
- KS1 PLANEERITUD SURVEKANALISATSIOONITRASS
- M1 PLANEERITUD 0,4kW ELEKTRI MAAKAABEL (Elektrilevi OÜ)
- PLANEERITUD KRUNDI LIITUMISKILP (Elektrilevi OÜ)
- M PERSP. 0,4kW ELEKTRI MAAKAABEL (Elektrilevi OÜ)
- S1 PLANEERITUD SIDEKAABEL (Tella AS)
- D PLANEERITUD DRENAAŽITRASS
- PLANEERITUD SADEMEVEEKRAAV

KULDEN GRUPP OÜ
Kase tee 7, Loo alevik 74201
Litsentsi, nr EEP002292

Projektijuht: Erik Metsis
erik.metsis@gmail.com
50 68 700

Arhitekt: Stina Metsis
stina.metsis@gmail.com
56 669 729

Projekt: **DETAILPLANEERING**

Rootsi tee 2, Kopli küla, Rae vald, Harjumaa

Tellija: Aivar Raud

Joonis: TEHNOVÕRKUDE JOONIS

Töö nr	Leht	Kpv	Mõõt
1606	DP-05	05.03.17	M 1:1000