


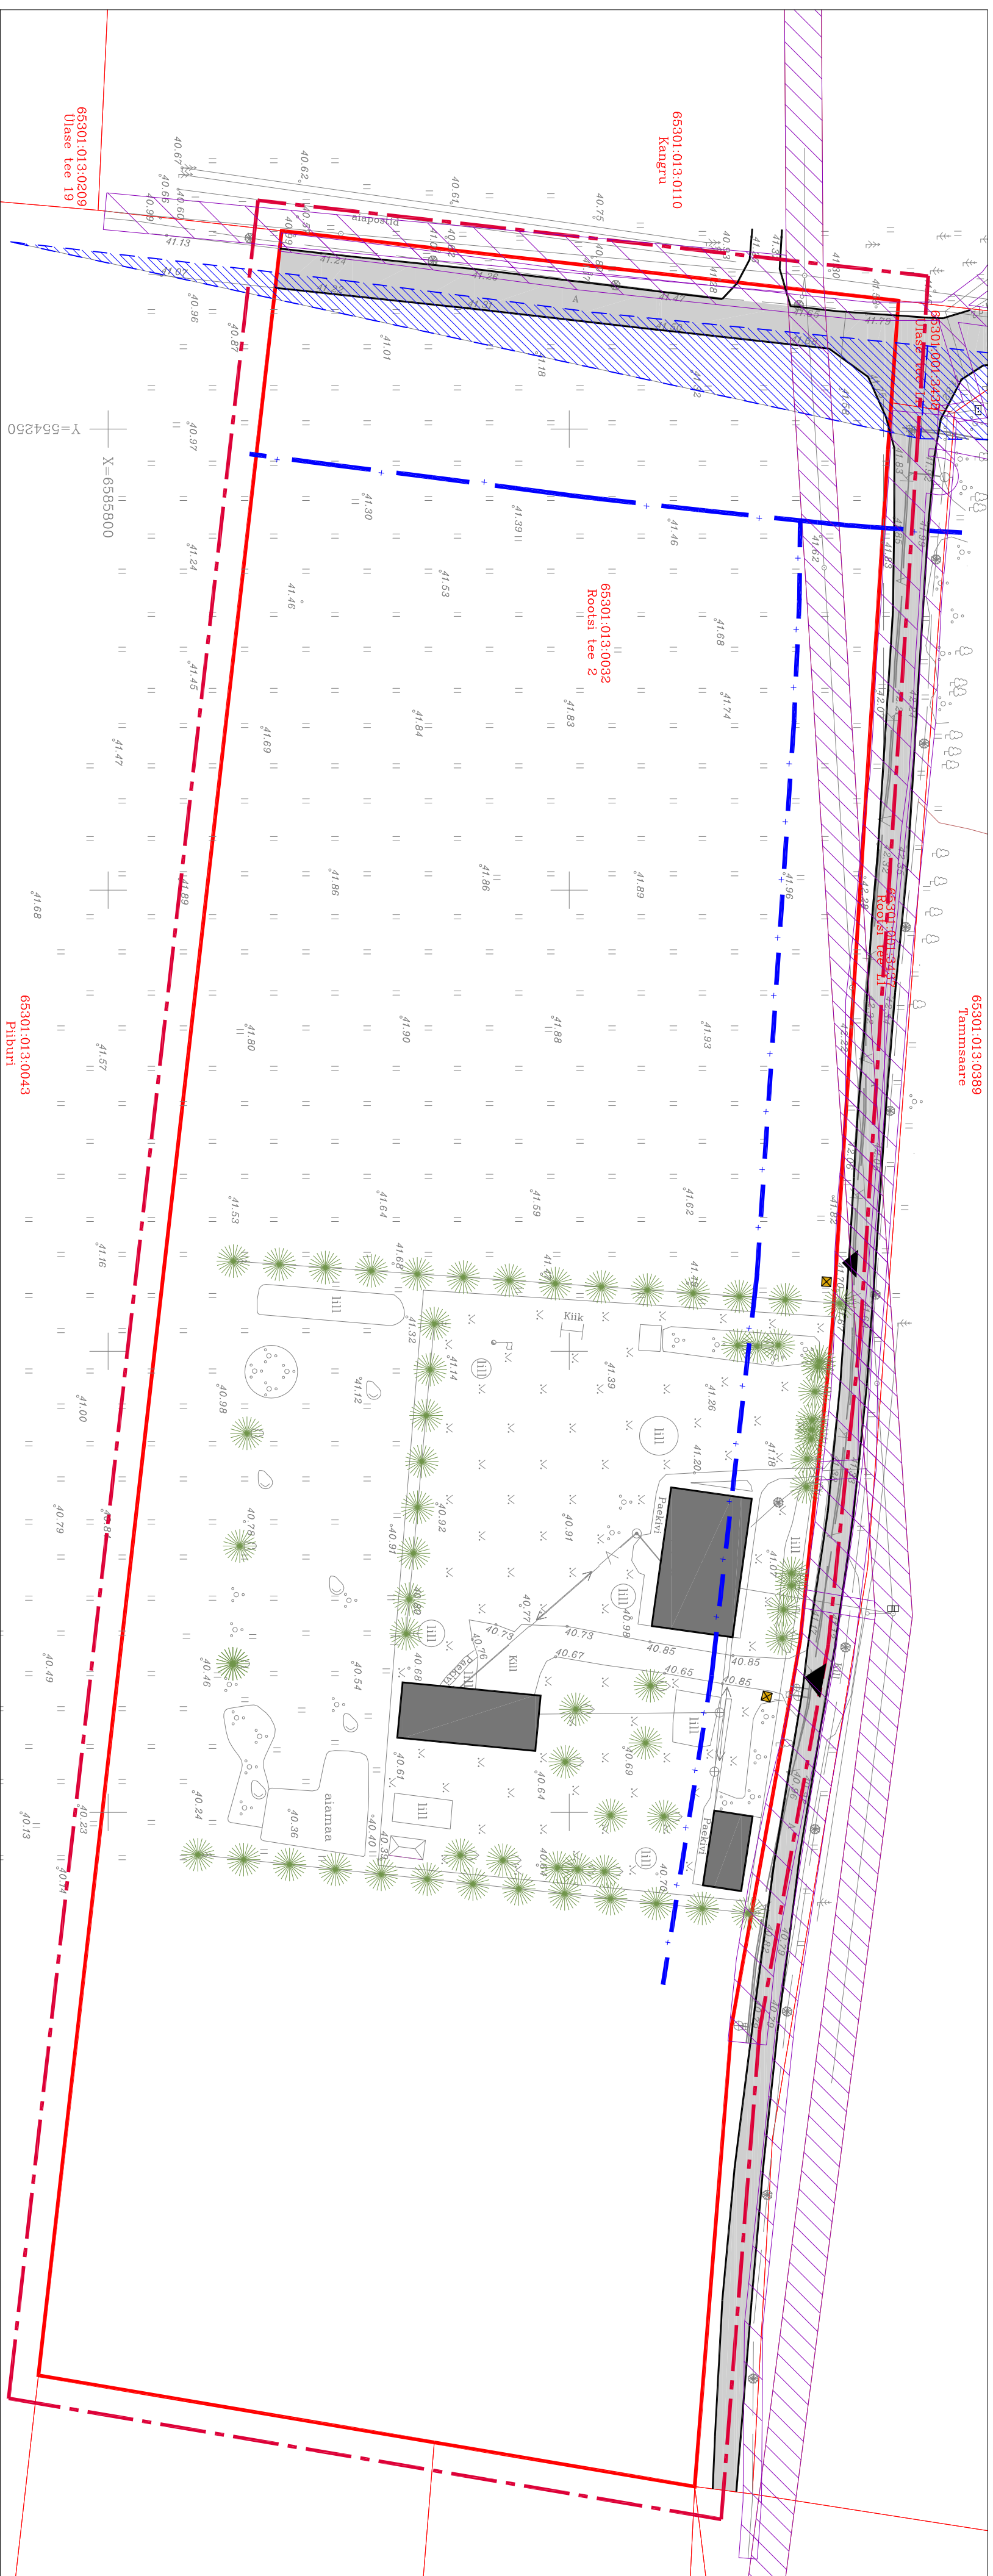

# TINGMÄRGID

- |                                                                                   |                                     |
|-----------------------------------------------------------------------------------|-------------------------------------|
|  | DETALPLANERINGU ALA PIIR            |
|  | OLEMASOLEV KINNISOMANDI PIIR        |
|  | NÄHTAVUSKOLMUNURK                   |
|  | OL OL TEHNÖVÖRGU KAITSEVÖÖND        |
|  | ÜLASE TEE JA ROOTSI TEE KAITSEVÖÖND |
|  | OLEMASOLEV PINNATUD TEE             |
|  | OLEMASOLEVAD HOONED                 |
|  | OLEMASOLEVAD PUUD                   |

| KULDEEN GRUPOŲ                                                       |  | Projektas                                    |  |
|----------------------------------------------------------------------|--|----------------------------------------------|--|
| Kase, Iše 7, Loo alajev, 74201<br>Litsensli, nr EEPMQ02282           |  | DETALPLANERING                               |  |
| Projektaunant<br>Erik Meisais<br>erik.meisais@gmail.com<br>50 68 700 |  | Rootsi Ise 2, Kopli kŭla, Rae vald, Harjumaa |  |
| Arhitekt<br>Sina Meisais<br>sina.meisais@gmail.com<br>50 689 729     |  | Tugli<br>Alvar Raud<br>TUGIPLAAN             |  |
| Tõõs nr                                                              |  | 1606                                         |  |
| Left                                                                 |  | DP-02                                        |  |
| KpV                                                                  |  | 14.01.17                                     |  |
| Mõõk                                                                 |  | M 1:500                                      |  |