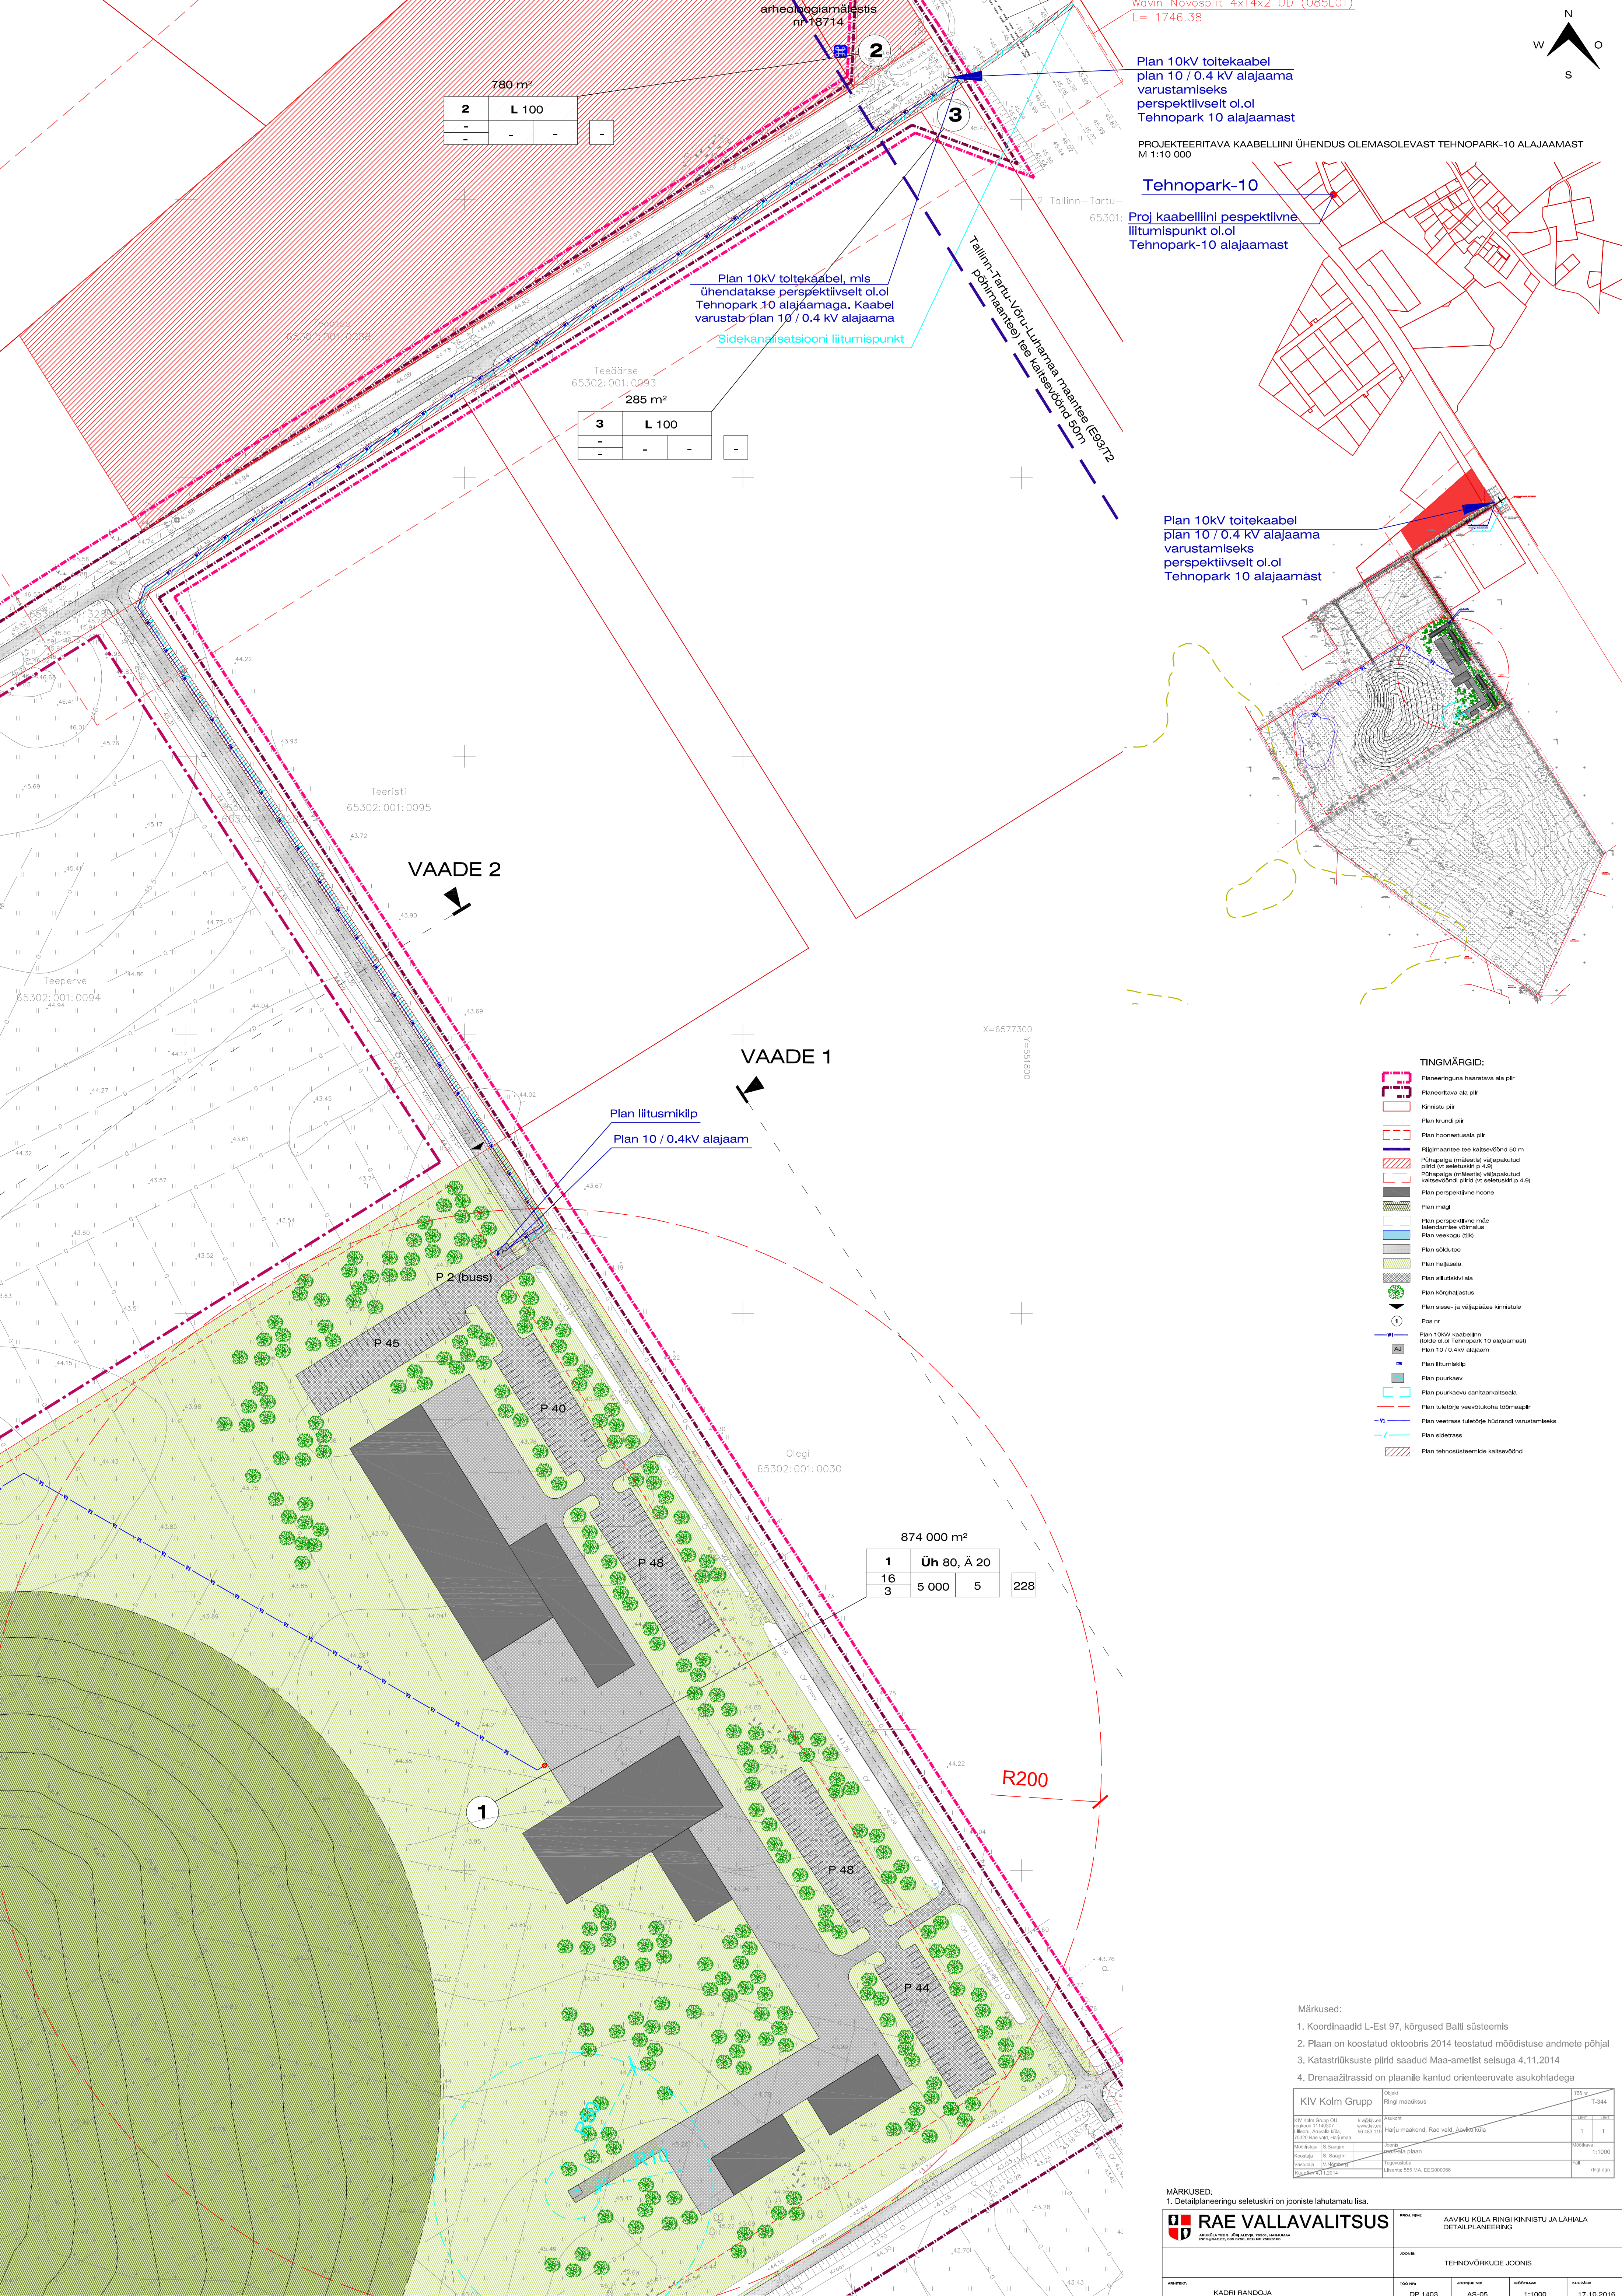


Wavin Novosplit 4x14x2 UD (085L01)
L= 1746.38

Plan 10kV toitekaabel
plan 10 / 0.4 kV alajaama
varustamiseks
perspektiivselt ol.ol
Tehnopark 10 alajaamast

PROJEKTEERITAVA KAABELLIINI ÜHENDUS OLEMASOLEVAST TEHNOPARK-10 ALAJAAMAST
M 1:10 000

Tehnopark-10

Proj kaabelliini pespektiivne
liitumispunkt ol.ol
Tehnopark-10 alajaamast

Plan 10kV toitekaabel, mis
ühendatakse perspektiivselt ol.ol
Tehnopark 10 alajaamaga. Kaabel
varustab plan 10 / 0.4 kV alajaama
Sidekanalisatsiooni liitumispunkt

Plan 10kV toitekaabel
plan 10 / 0.4 kV alajaama
varustamiseks
perspektiivselt ol.ol
Tehnopark 10 alajaamast

VAADE 2

VAADE 1

Plan liitumiskilp
Plan 10 / 0.4kV alajaam

TINGMÄRGID:

- Planeeringu häärdetava ala piir
- Planeeritava ala piir
- Kinnistu piir
- Plan kinnistu piir
- Plan hoonetusala piir
- Plan perspektiivne hoone
- Pos nr
- Plan 10kV kaabelliin (toide ol.ol Tehnopark 10 alajaamast)
- Plan 10 / 0.4kV alajaam
- Plan liitumiskilp
- Plan puurkaev
- Plan puurkaevu sanitaarkaitseala
- Plan tulestõrje veevõetukoha töömaapiir
- Plan veetrasse tulestõrje hüdroandurite varustamiseks
- Plan tehnosüsteemide kaitsevöönd

874 000 m²				
1	Üh 80, Ä 20			
16	5 000		5	228
3				

R200

- Märkused:
- Koordinaadid L-Est 97, kõrgused Balti süsteemis
 - Plaan on koostatud oktoobris 2014 teostatud mõõdistuse andmete põhjal
 - Katastrirüksuste piirid saadud Maa-ametist seisuga 4.11.2014
 - Drenaažitrassid on plaanile kantud orienteeruvate asukohtadega

KIV Kolm Grupp		Ühik	100 m
MÄRKUSED:		1. Detailplaneering seletuskiri on jooniste lahutamatu lisa.	
RAE VALLAVALITSUS		AAVIKU KÜLA RINGI KINNISTU JA LÄHIALA DETAILPLANEERING	
KADRI RANDOJA		100 m	1:1000
DP 1403		AS-05	17.10.2016