


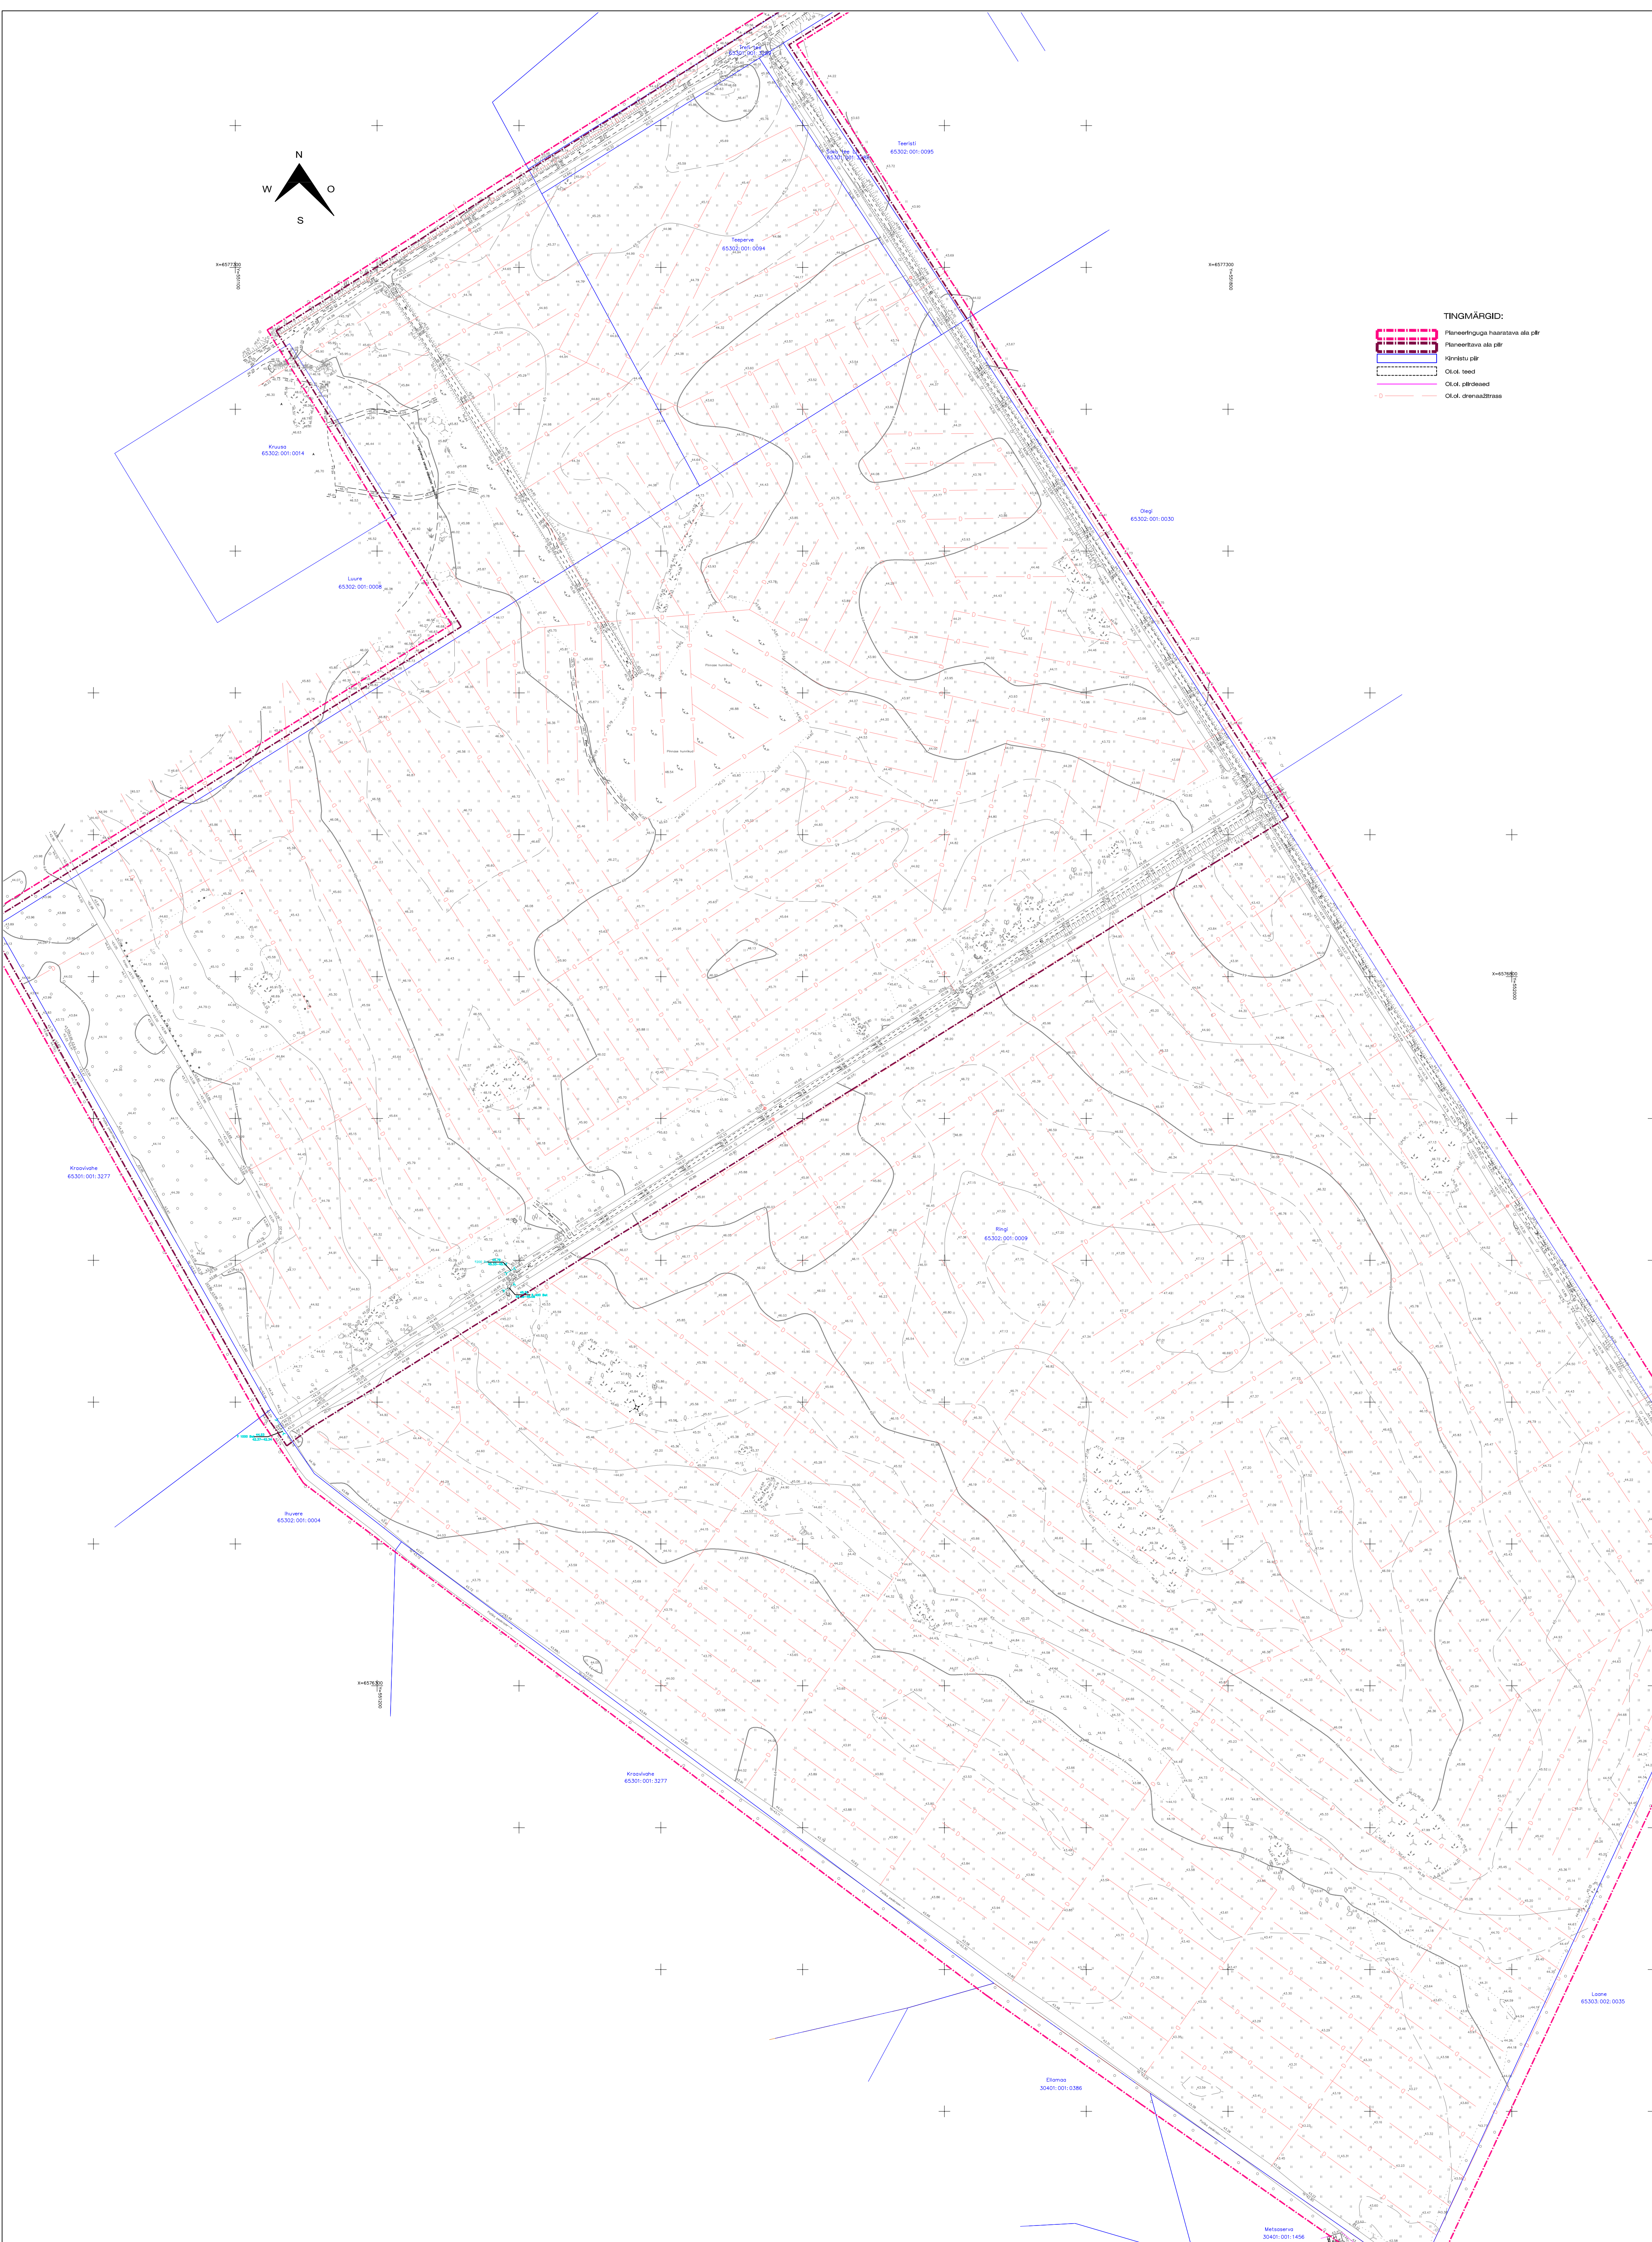

TINGIMÄRGID:

- Planeeringuga harrastava ala pfr
- Planeeringu ala pfr
- Kinnistu pfr
- Ol.d. teed
- Ol.d. pfr/raed
- Ol.d. drenaažtrass

MÄRKUSED:

1. Detailplaneeringu seletuskiri on jooniste lahutamatu lisa.

- Märkused:
- Koordinaadid L-Est 97, kõrgused Balti süsteemis
 - Plaan on koostatud oktoobris 2014 teostatud mõõdistuse andmete põhjal
 - Katastrikuuste pildid saadud Maa-ametist selsuga 4.11.2014
 - Drenaažtrassid on plaanile kantud orienteeruvate asukohtadega

KIV Kõlm-Grupp		Ojekt	Töö nr.
Ringi maauk		Ringi maauk	T-344
KIV Kõlm-Grupp OÜ		Harju maakond, Rae vald, Aaviku küla	
Registrid 1142037			
Büroo, Aaviku küla,			
75301 Rae vald, Harjumaa			
Mõõdetud S. Saagim			
Koodid S. Saagim			
Vastutaja V. Saagim			
Kujutatud 4.11.2014			
		Tegemist	1:1000
		Lisand: 555 MA, EEG00006	

RAE VALLAVALITSUS

RAE VALLAVALITSUS

KADRI RANDOJA

TUGIPLAAN			
100 m	1:2000	19.05.2015	
DP 1403	AS-03		