
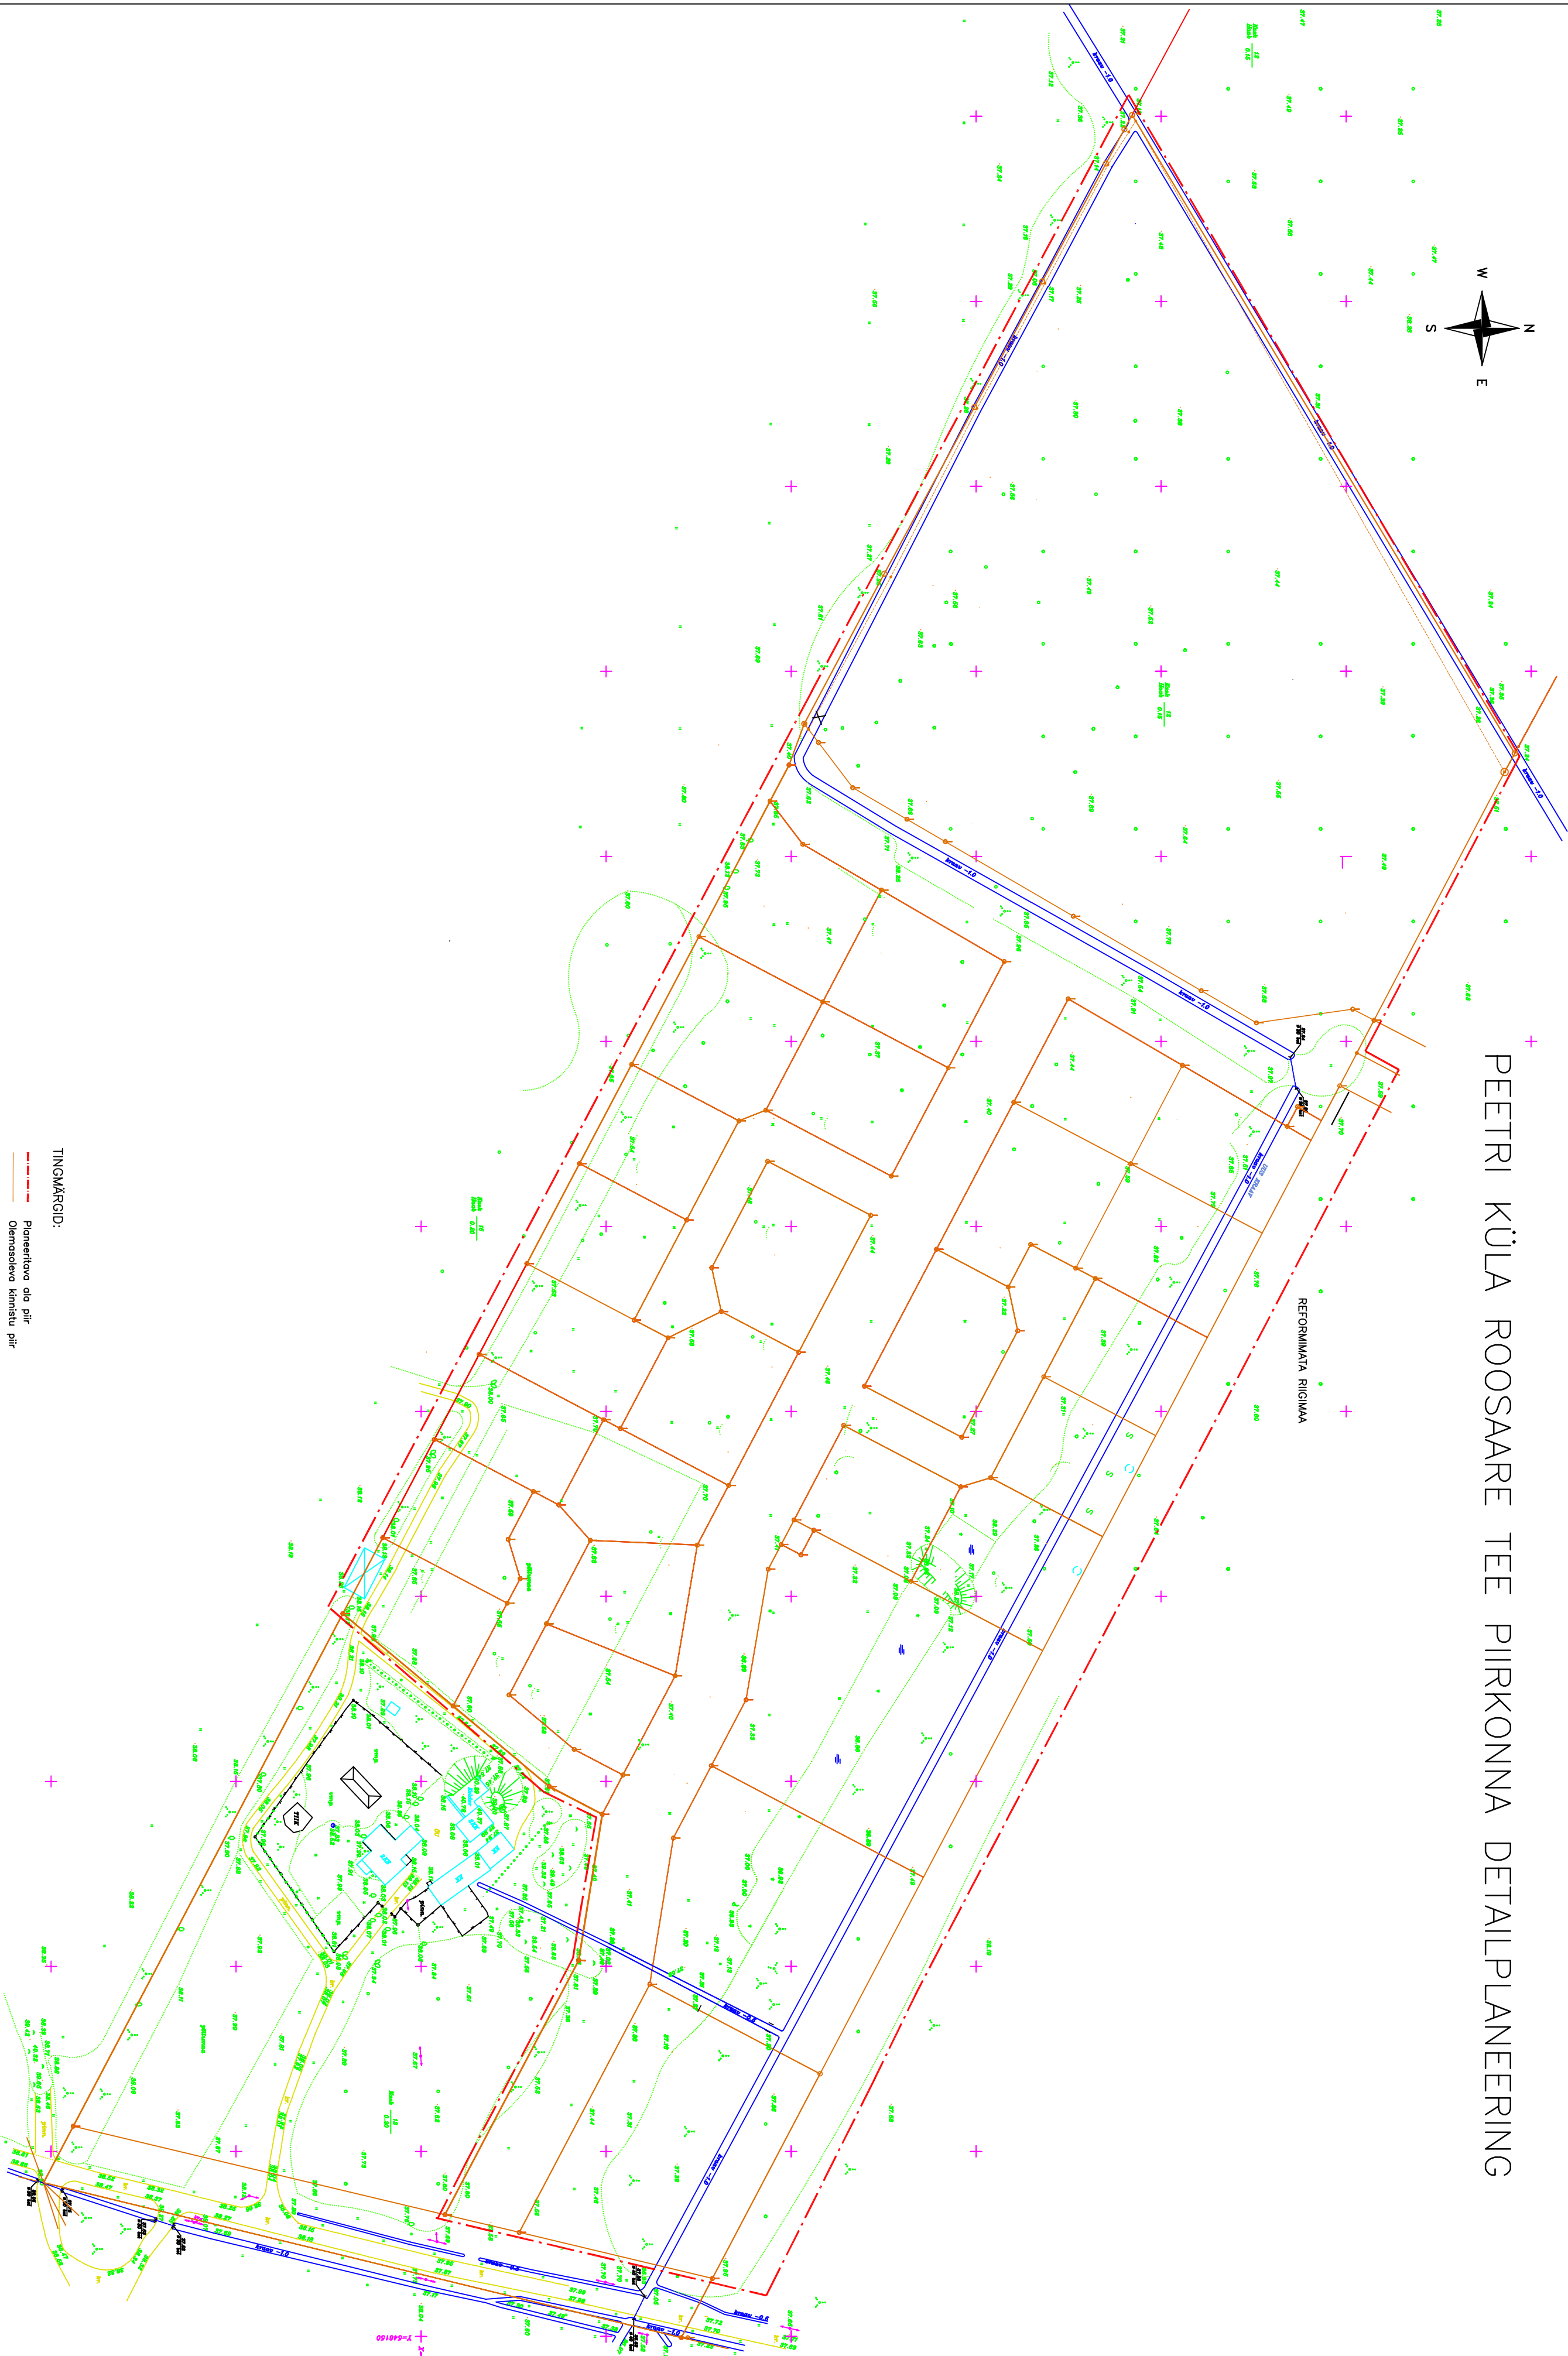


PEETRI KÜLA ROOSARE TEE PIIRKONNA DETAILPLANEERING

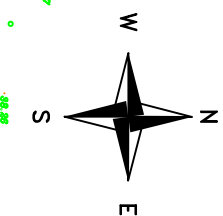

TINGIMÄRGID:

- Planeeritava ala piir
- Olemasoleva kinnistu piir

MARKUSED: 1. Geodeetiline aluspõhja on koostatud OU Nivello Maandubuturoo punkt 17.09.2001, 169 nr.308.
Koordinaadid L-EESTI 92, kõrgused Batti süsteemis.
Katastrikutsute pind on kantud alusele OU OPTSET mahomikriksiplooni alusel.

Töö tellija:		Töö nimetus:		Töö nr. 04005
OU BESQAB PROJEKT		PEETRI KÜLA		
JA KINNIVARA		ROOSARE TEE PIIRKONNA		
ROOSARE TEE		DETAILPLANEERING		
ORTITEKHI KUBAS		Joonis: LAHTEPLAAN		
Proj. koord: 11051176, mtr: EEP000094		Tõrju mnt.50, Tallinn, 10115		Mõõtkord: 1:1000
Kubisekubisee tel. 5208263				
Töö nr.		DP-1		
Stoodium:		dp		
Mõõtkord:		1:1000		
Kuupäev:		30.08.2005		