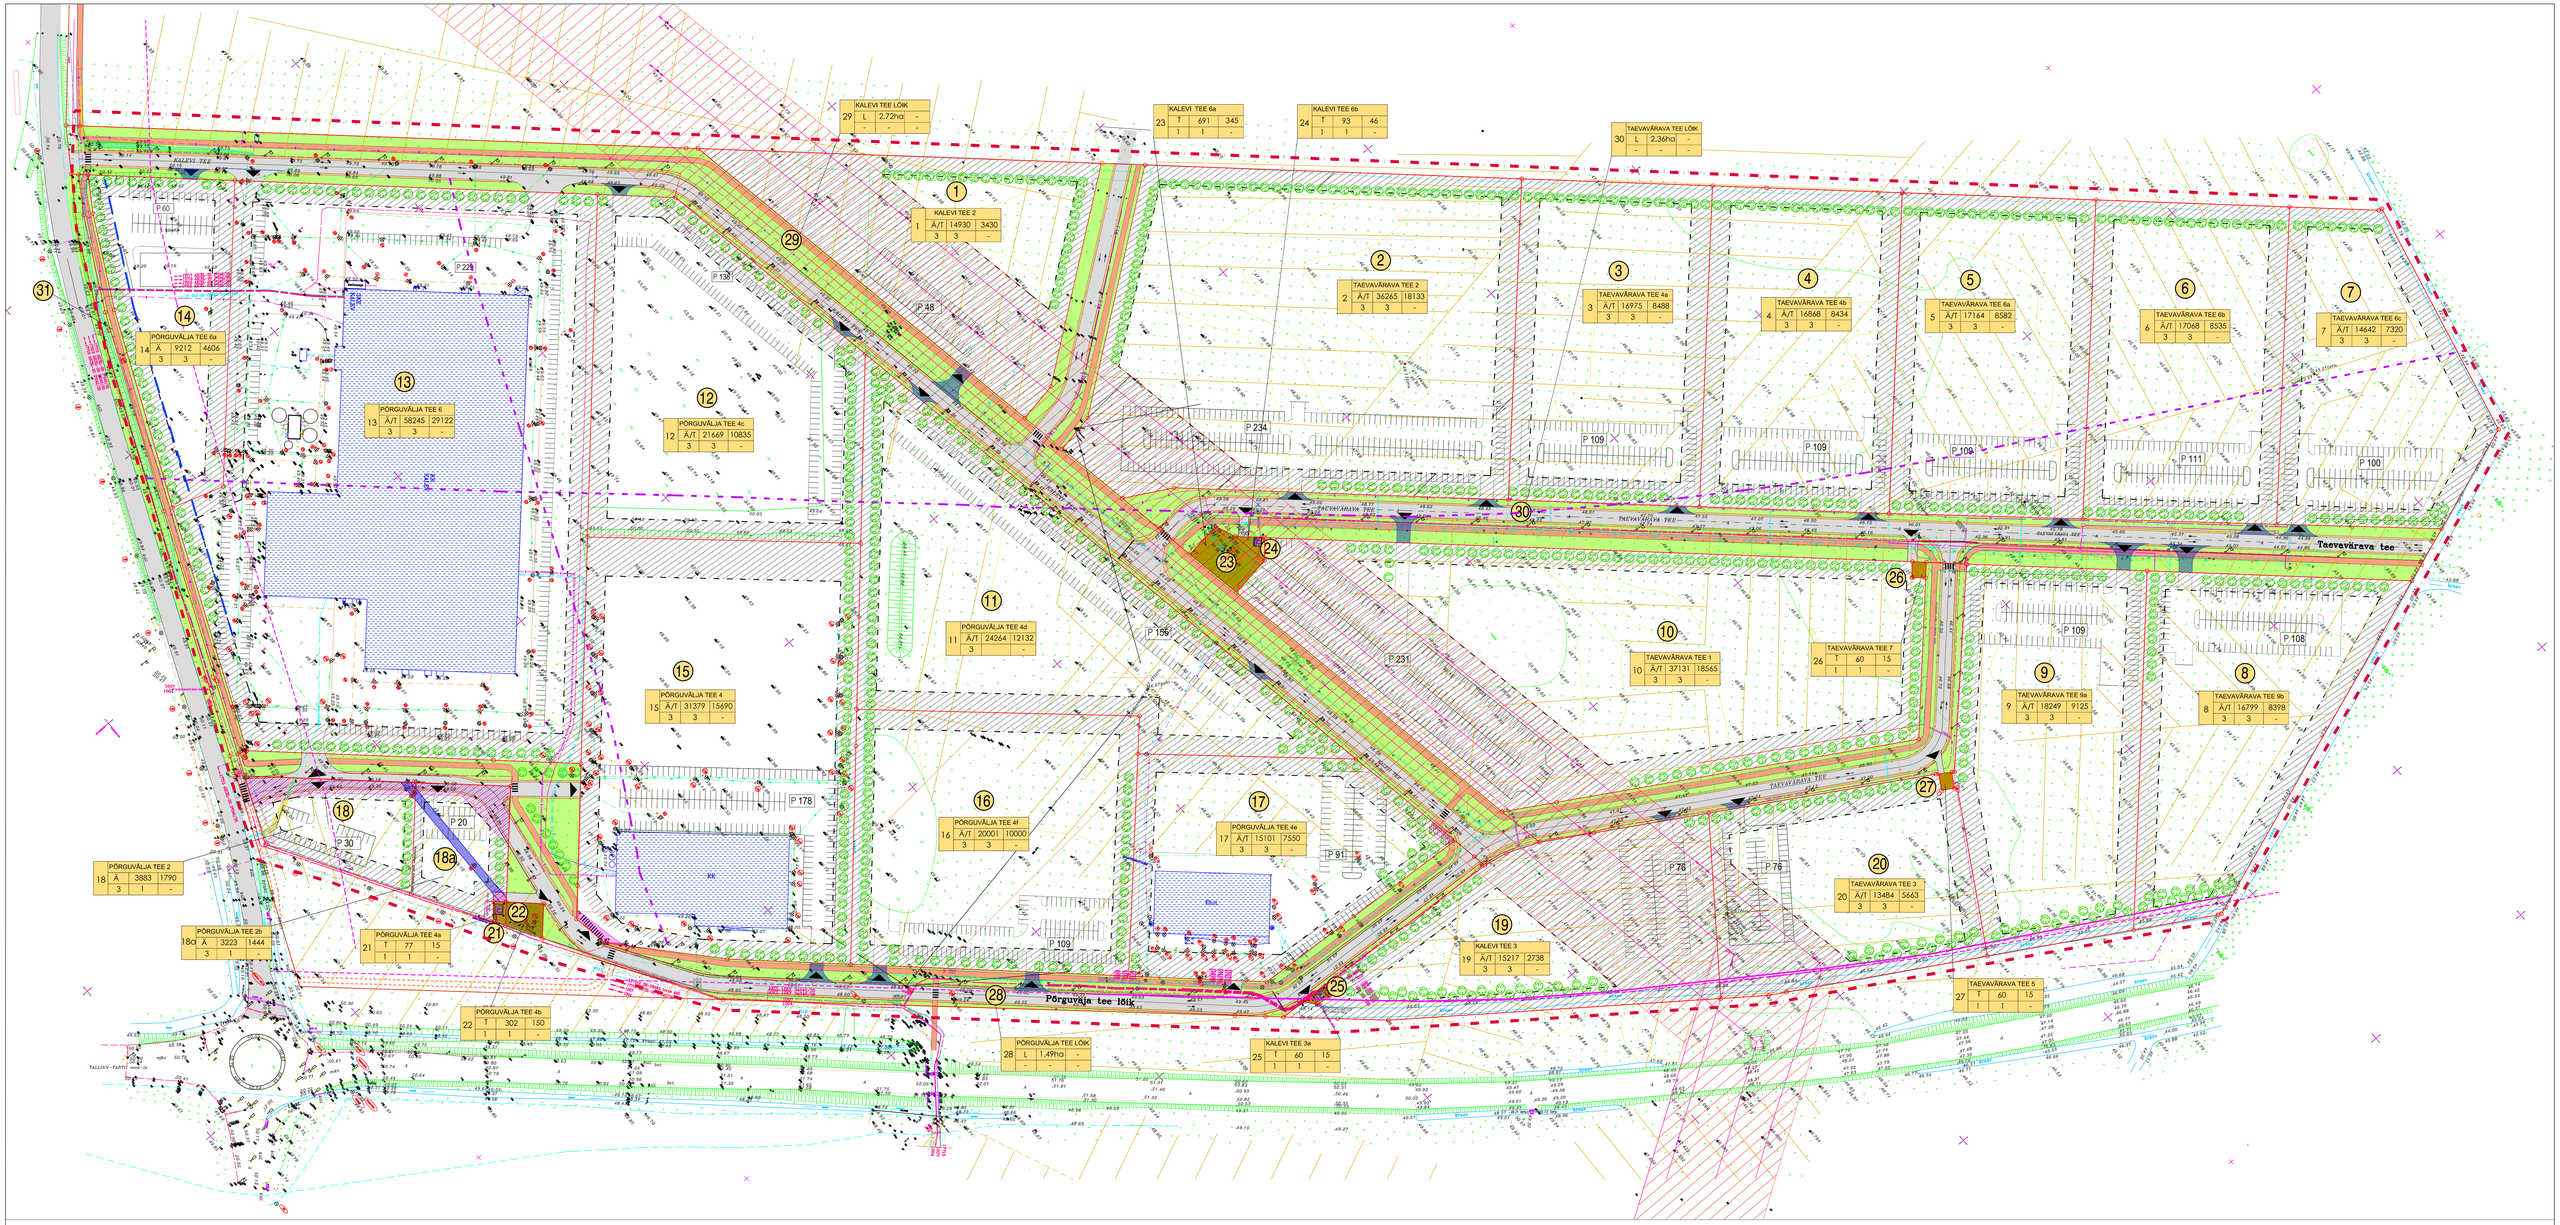

PARKIMISKOHTADE KONTROLLARVUTUS				
Pos. nr.	Aadress	Ehituse otstarve / liik	Norm. parkimiskohtade arv	Plan. parkimiskohtade arv
1	Kalevi tee 2		40	48
2	Taevavärava tee 2		213	234
3	Taevavärava tee 4a		100	109
4	Taevavärava tee 4b		99	109
5	Taevavärava tee 6a		101	109
6	Taevavärava tee 6b		100	111
7	Taevavärava tee 6c		86	100
8	Taevavärava tee 9b		99	108
9	Taevavärava tee 9a		107	109
10	Taevavärava tee 1		218	231
11	Põrguvälja tee 4d		143	155
12	Põrguvälja tee 4c		127	138
13	Põrguvälja tee 6		207	229
14	Põrguvälja tee 6a		54	60
15	Põrguvälja tee 4		162	178
16	Põrguvälja tee 4f		105	109
17	Põrguvälja tee 4e		89	91
18	Põrguvälja tee 2		21	30
18a	Põrguvälja tee 2b		17	20
19	Kalevi tee 3		32	76
20	Taevavärava tee 3		68	76
21	Põrguvälja tee 4a	Alajaam	–	–
22	Põrguvälja tee 4b	Pumpla	–	–
23	Kalevi tee 6a	Pumpla	–	–
24	Kalevi tee 6b	Alajaam	–	–
25	Kalevi tee 3a	Alajaam	–	–
26	Taevavärava tee 7		–	–
27	Taevavärava tee 5		–	–
28	Põrguvälja tee lõik		–	–
29	Kalevi tee lõik		–	–
30	Taevavärava tee lõik		–	–

HALJASTUSE JAOTUS KINNISTUTEL			
Pos.nr.	Aadress	Haljastatava ala suurus m2	Haljastatava ala % kinnistust
1	Kalevi tee 2	1052	52
2	Taevavärava tee 2	9205	27
3	Taevavärava tee 4a	4486	26
4	Taevavärava tee 4b	4336	26
5	Taevavärava tee 6a	4582	27
6	Taevavärava tee 6b	4534	27
7	Taevavärava tee 6c	3322	23
8	Taevavärava tee 9b	4846	29
9	Taevavärava tee 9a	5915	32
10	Taevavärava tee 1	11844	32
11	Põrguvälja tee 4d	8007	33
12	Põrguvälja tee 4c	6500	30
13	Põrguvälja tee 6	15143	26
14	Põrguvälja tee 6a	2670	29
15	Põrguvälja tee 4	8666	28
16	Põrguvälja tee 4f	6000	30
17	Põrguvälja tee 4e	2718	18
18	Põrguvälja tee 2	1048	27
18a	Põrguvälja tee 2b	870	27
19	Kalevi tee 3	6303	42
20	Taevavärava tee 3	6120	41
21	Põrguvälja tee 4a	60	50
22	Põrguvälja tee 4b	150	50
23	Kalevi tee 6a	345	50
24	Kalevi tee 6b	78	80
25	Kalevi tee 3a	46	30
26	Taevavärava tee 7	46	76
27	Taevavärava tee 5	46	76

TEHNILISED NÄITAJAD:

PLANEERITAVA ALA SUURUS 50.0 ha
SJH:
ÄRIMAA /TOOTMISMAA 376746m2
TOOTMISMAA 1343 m2
ÄRIMAA 9212 m2

TRANSPORDIMAA 6.57ha

PARKIMISKOHTADE ARV:
NORMATIIVNE 2208
PLANEERITUD 2430

SULETUD BRUTOPIND KOKKU 602878 m2

SULETUD BRUTOPINDADE BILANSS:
ÄRIMAA /TOOTMISMAA 595547 m2
ÄRIMAA 1381/tm2
TOOTMISMAA 63/m2

TINGMÄRGID

- OLEMASOLEVATEKINNISTUTE PIIRID
- MOODUSTATAVATE KINNISTUTE PIIRID
- PLANEERITAVA ALA PIIR (50 HA)
- **EHITUSJOON PÕRGUVÄLJA TEE ÄÄRES**
- **TALLINNA RINGTEE EHITUSKEELU- JA SANITAARKAITSEVÖÖND**
- 1 PROJ. KINNISTU NUMBER
- OLEMASOLEV A/B KATE
- PROJEKTEERITAV TOOTMISMAA
- OLEMASOLEV HOONESTUS
- EHITUSKEELUALA
- EHITUSKEELUALA PIIR
- PERSPEKTIIVNE JALGTEE
- PROJEKTEERITAV TEEPEENAR
- PROJEKTEERITAV MÜRU
- OL.OLEVATE ÕHULIINIDE KAITSEVÖÖND
- SIDETRASSI SERVITUUT
- KANALISATSIOONITRASSI SERVITUUT
- AS ELVESO PUMPLA JA TORUSTIKE KASUKS ANTAV SERVITUUT
- PÄÄS KRUNDILE
- AJUTINE KÕNNITEE
- PROJEKTEERITAVAD ÜLEKÄIGURAJAD
- TORUSSE VIDAV SADEVEETORU
- TEESERVITUUT
- PROJEKT. SISSESÕIDUD

21,22, 23,24, 25, 26,27,28 TEHN. VÕRKUDE KINNISTUD PUMPLAD, ALAJAMAD

P 76 PARKIMISKOHAD KINNISTUL (TÄPNE ASUKOHT SÕLTUB ARHITEKTUURSEST LAHENDUSEST)

- OLEMASOLEVAD PUUD
- PROJEKTEERITAV KÕRGHALJASTUS

KRUNDI NUMBER

KALEVI TEE 3a
25 T 60 15
1 1 -

KRUNDI AADRESS
MAX. EHITUSALUNE PINDA
HOONE MIN. TULEPÕSIVUSE KLASS
KRUNDI SIHTOTSTARVE
HOONETE MAX. ÄRV KRUNDIL
KRUNDI SUURUS
HOONETE MAX. KORRUSELISUS

MÄRKUSED:
HOONETE TULEPÕSIVUSASTE MÄÄRATAKSE ERALDI IGA HOONE PROJEKTIGA

C	19.06.06	TÄIENDATUD AS KALEV HEITVETE EELPUHASTIGA	M.T.
B	8.02.06	KORREKTUUR	M.T.
MUUDATUS	KUUPÄEV	MUUDATUSE KIRJELDUS	PROJ.

PROJEKT NM: LEHMJA KÜLA PÕRGUVÄLJA, KALEVI JA TAEVAVÄRAVA TEEDE TOOTMISPIIRKONNA DETAILPLANEERING	JOONISE NIMETUS: HALJASTUS JA PARKIMINE		MÕÕTKAVA: 1:1000
AADRESS: Harju maakond, Rae vald, Lehmja küla			
AS Nord Projekt Reg. nr. 10084566 Pärnu mnt.158/1, 11615 Tallinn, Eesti tel +372 6402050, fax +372 6402051 info@nordprojekt.ee, www.nordprojekt.ee	PROJEKT: M.Truu	KUUPÄEV: 12.12.05	FAIL: .dwg
	KONTROLLIS: A.Andresson		STANDARD:
	TÖÖ NR: 04390	JOONISE NR: G 005	MUUDATUS: