



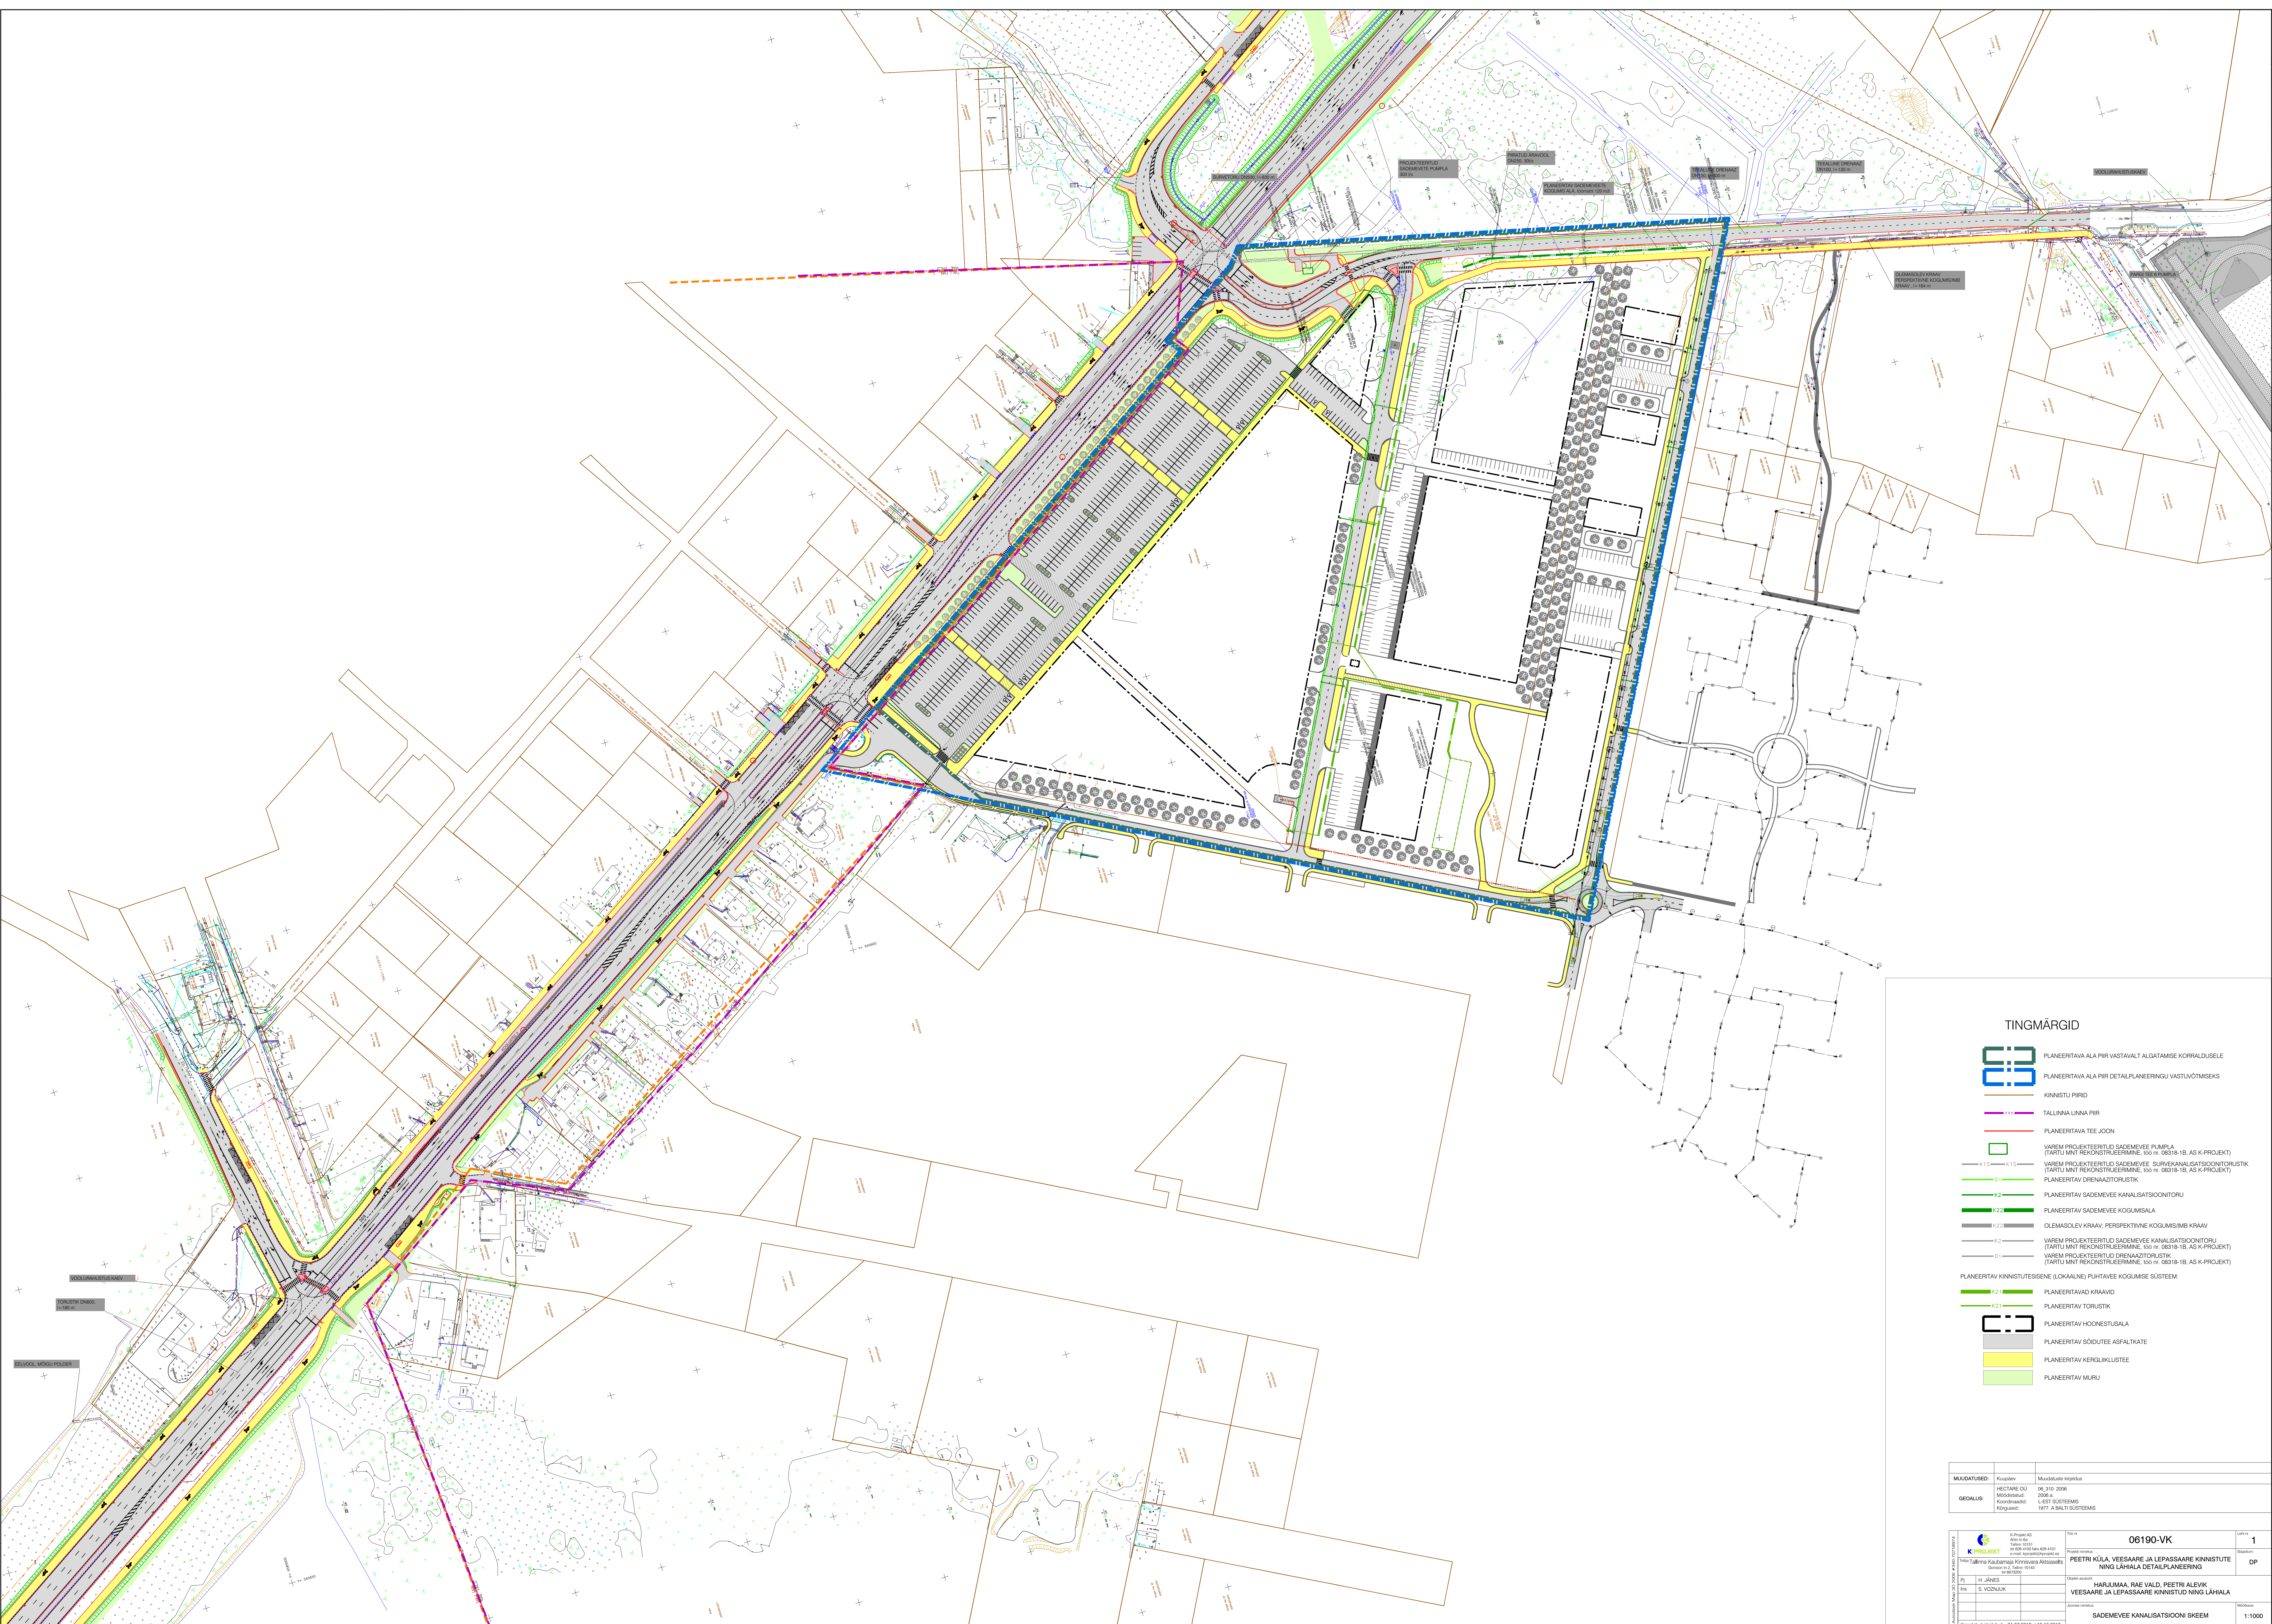

TINGMÄRGID

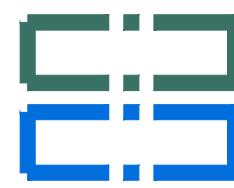

PLANEERITAVA ALA PIIR VASTAVALT ALGATAMISE KORRALDUSELE
PLANEERITAVA ALA PIIR DETALPLANEERINGU VASTUVÕTMISEKS

KINNISTU PIIRID

TALLINNA LINNA PIIR

PLANEERITAVA TEE JÕON

VÄREM PROJEKTEERITUD SADEMEVEE PUMPLA
(TARTU MNT REKONSTRUEERIMINE, 100 m, 08318-1B, AS K-PROJEKT)
VÄREM PROJEKTEERITUD SADEMEVEE SURVEKANALISATSIOONITORUSTIK
(TARTU MNT REKONSTRUEERIMINE, 100 m, 08318-1B, AS K-PROJEKT)
PLANEERITAV DRENAAZITORUSTIK

PLANEERITAV SADEMEVEE KANALISATSIOONITÖR

PLANEERITAV SADEMEVEE KOGUMISALA

OLEMASOLEV KRAAV; PERSPEKTIIVNE KOGUMIS/MS KRAAV

VÄREM PROJEKTEERITUD SADEMEVEE KANALISATSIOONITÖR
(TARTU MNT REKONSTRUEERIMINE, 100 m, 08318-1B, AS K-PROJEKT)
VÄREM PROJEKTEERITUD DRENAAZITORUSTIK
(TARTU MNT REKONSTRUEERIMINE, 100 m, 08318-1B, AS K-PROJEKT)

PLANEERITAV KINNISTUTESISENE (LOKAALNE) PUHTAVEE KOGUMISE SÜSTEEM

PLANEERITAVAD KRAAVID

PLANEERITAV TORUSTIK

PLANEERITAV HOONESTUSALA

PLANEERITAV SÕIDUTEE ASFALTPATE

PLANEERITAV KERGLIKLUSTEE

PLANEERITAV MURU

MUUDATUSED:	Kuuluvad	Muudatuste kirjeldus
HECTARE: 0,1	08.318.1B	08.318.1B
GEOLÜS:	08.318.1B	08.318.1B
	08.318.1B	08.318.1B

K-PROJEKT	K-PROJEKT	06190-VK	1
K-PROJEKT	K-PROJEKT	PEETRI KÜLA, VEESAARE JA LEPPASAARE KINNISTUTE NING LÄHIALA DETALPLANEERING	DP
PL	H. JÄNES	HARJUMAA, RAE VALD, PEETRI ALEVIK	
PL	S. VUOLAK	VEESAARE JA LEPPASAARE KINNISTUUD NING LÄHIALA	
		SADAMEVEE KANALISATSIOONI SKHEEM	1:1000