


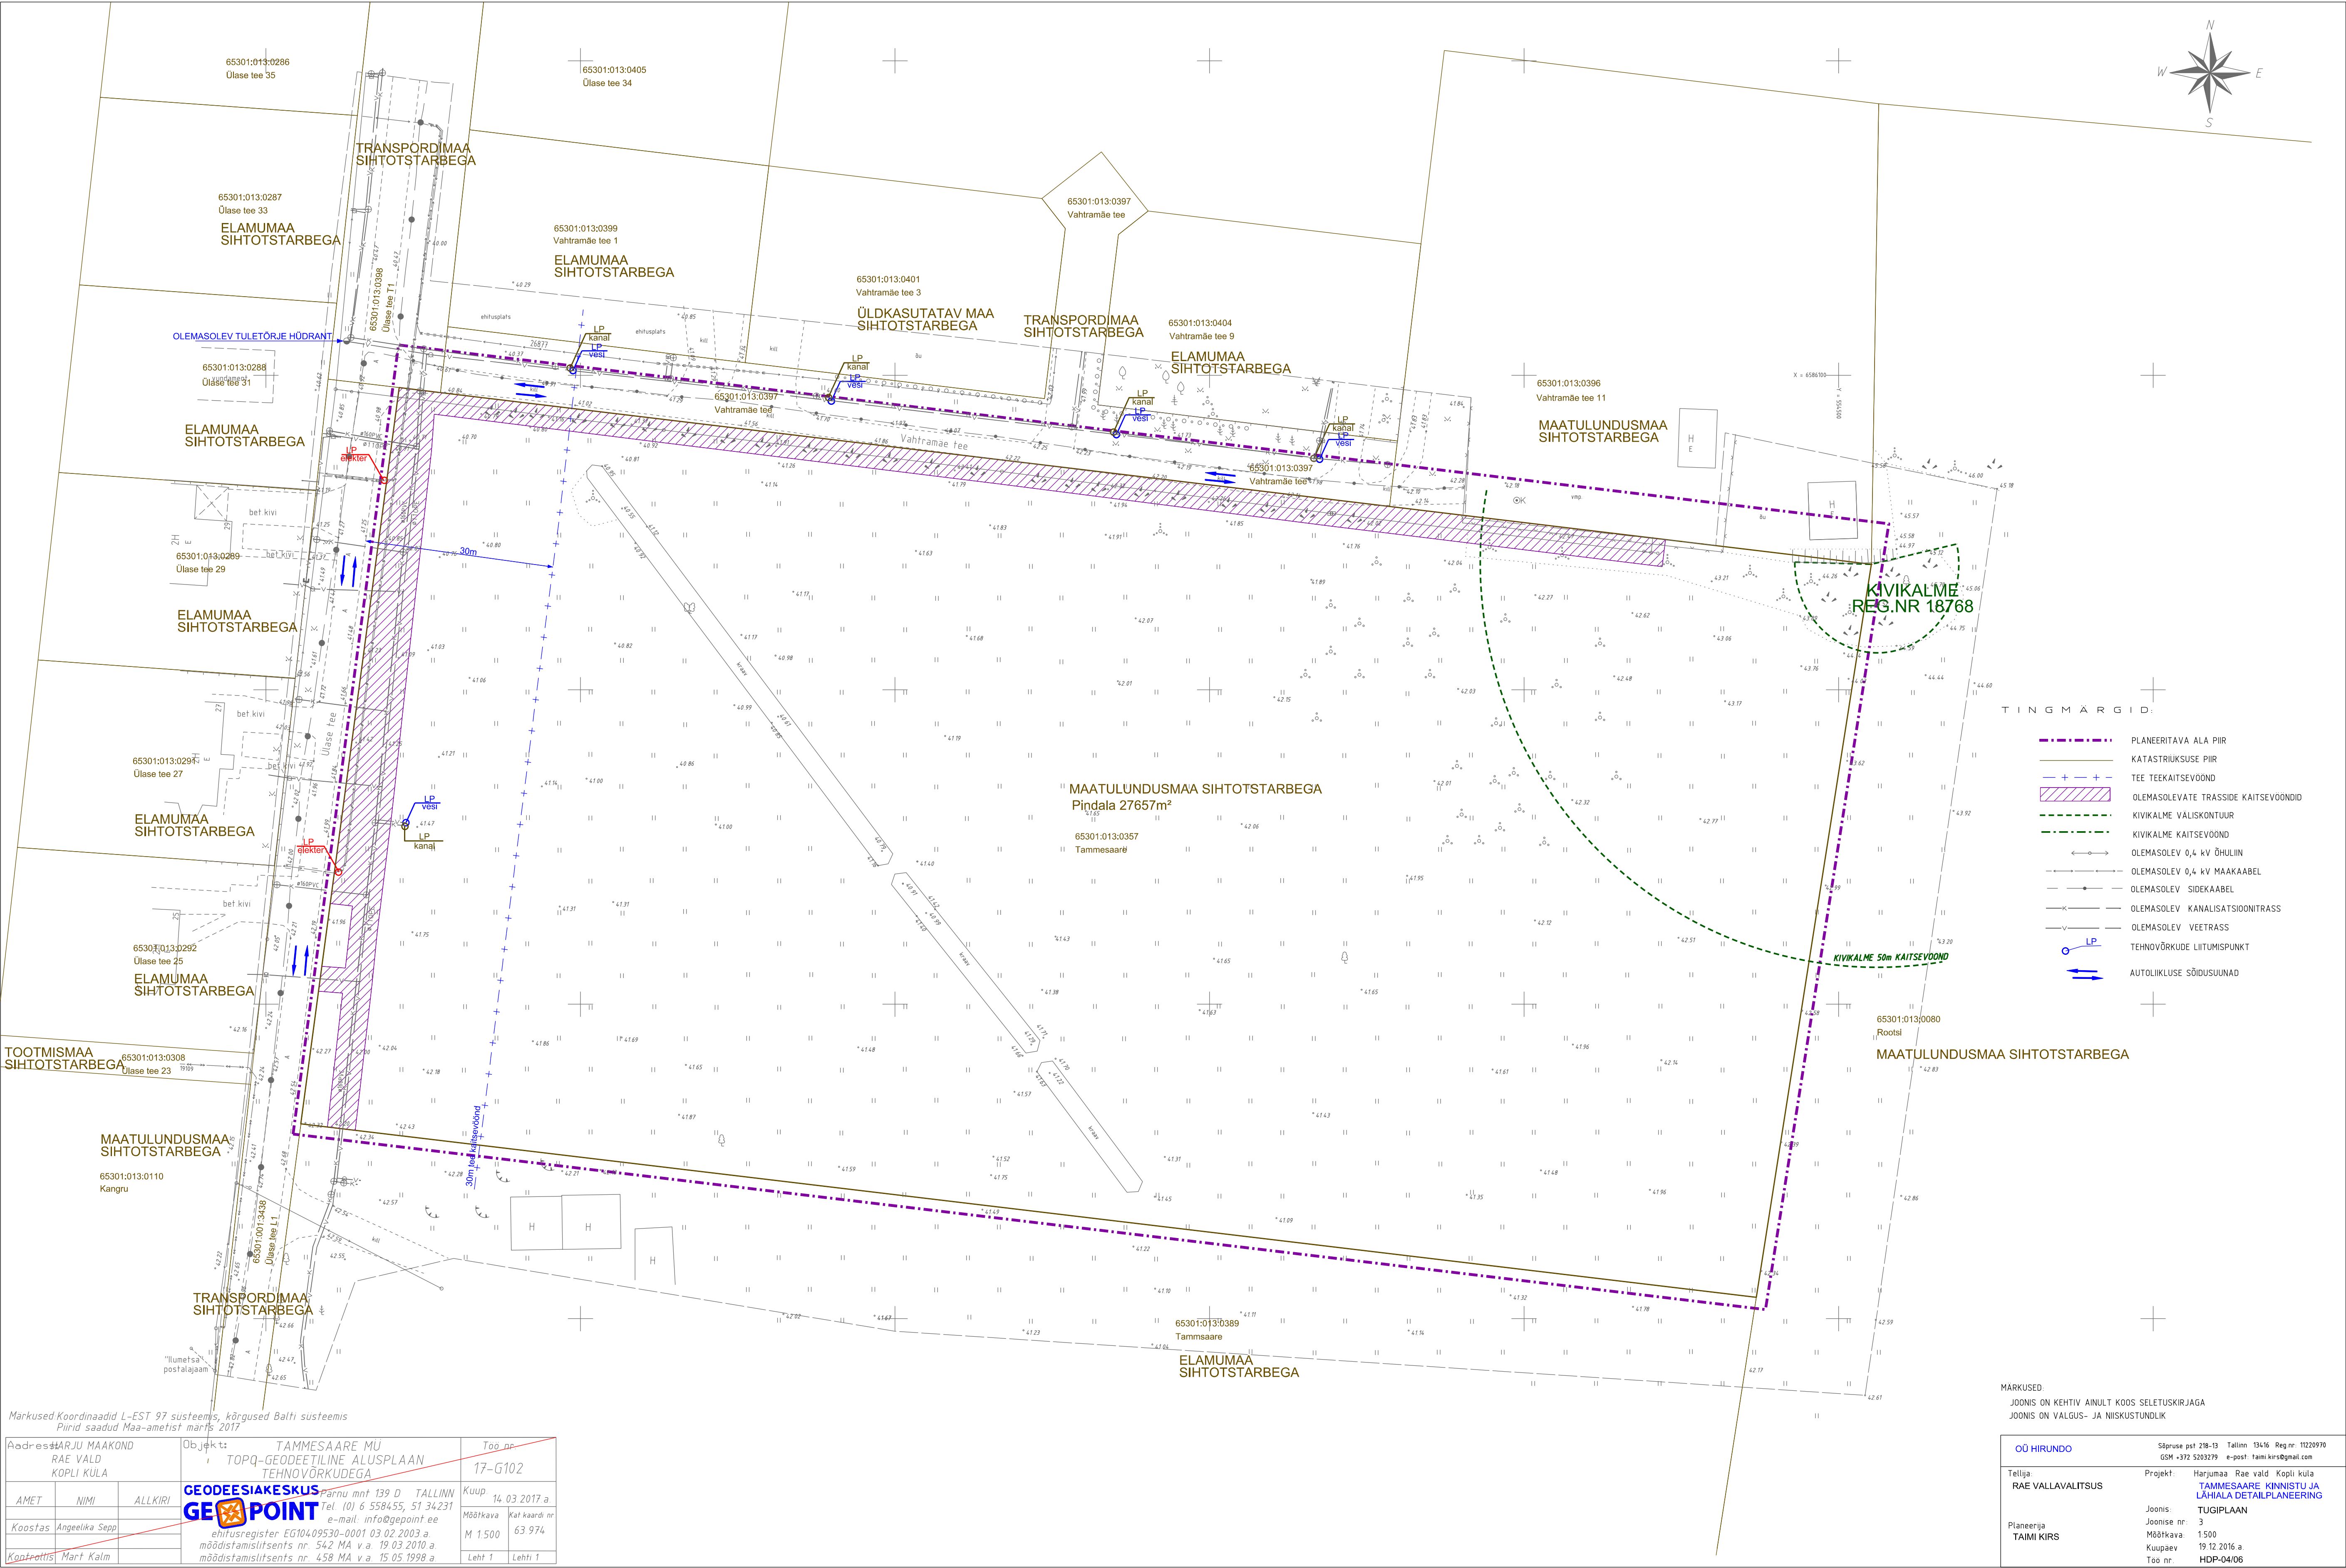

Aadress: HARJU MAAKOND RAE VALD KOPLI KÜLA			Objekt: TAMMESAARE MU TOPQ-GEODEETILINE ALUSPLAAN TEHNOVÕRKUDEGA		Töö nr: 17-G102
AMET	NIMI	ALLKIRI	Geodeesia Keskus Pärnu mnt 139 D TALLINN Tel. (0) 6 558455, 51 34231 e-mail: info@geopoint.ee ehitusregister EG10409530-0001 03.02.2003 a. möödamislitsents nr. 542 MA v.a 19.03.2010 a. möödamislitsents nr. 458 MA v.a 15.05.1998 a.		
Koostas	Angeelika Sepp		Kuup	14.03.2017 a.	Möödkava
Koostaja	Mart Kalm		M 1:500	63.974	Kat kaardi nr
			Leht 1	Lehti 1	

MÄRKUSED: JÕONIS ON KEHTIV ANULT KOOS SELETUSKIRJAGA JÕONIS ON VALGUS- JA NISKUSTUNDLIK		OÜ HIRUNDO Sõpruse pst 218-13 Tallinn 13416 Reg nr. 11220970 GSM +372 5203279 e-post: taimi.kirs@gmail.com	
Tellija: RAE VALLAVALITSUS	Projekti: Harjumaa Rae vald Kõpli küla TAMMESAARE KINNISTU JA LÄHIALA DETAILPLANEERING	Joonis: Joonise nr: Möödkava: Kuupäev: Töö nr:	TUGIPLAAN 3 1:500 19.12.2016 a. HDP-04/06
Planeerija: TAIMI KIRS			