


TINGMÄRGID

- Planeeringuala
- Olemasoleva kinnistuse piirid
- Tee kaitsvöönd äärmise sõiduraja välimisest servast 20 m / 10 m
- Olemasolev sõidutee
- Olemasolev maasid
- Olemasolev munakivillutus
- Olemasolev sillutus
- Olemasolev jalgratta- ja jalatee
- Olemasolev nõlv
- Tehnovõrgu kaitsvöönd
- Olemasolev kraav

- Hajastusliku objekti number
- III värtusklassi hajastus
- IV värtusklassi hajastus
- Ei eksisteeri (enam)

OLEMASOLEVAD TEHNORAJATISED

- Madalpinge maakaabel
- Kõrgpinge õhulin
- Keskpinge maakaabel
- Sidekaabel
- Drenaatoristik
- Gaasitorustik
- Veeutorustik
- Reovee kanalisatsioonitorustik
- Kanalisatsiooni survetorustik

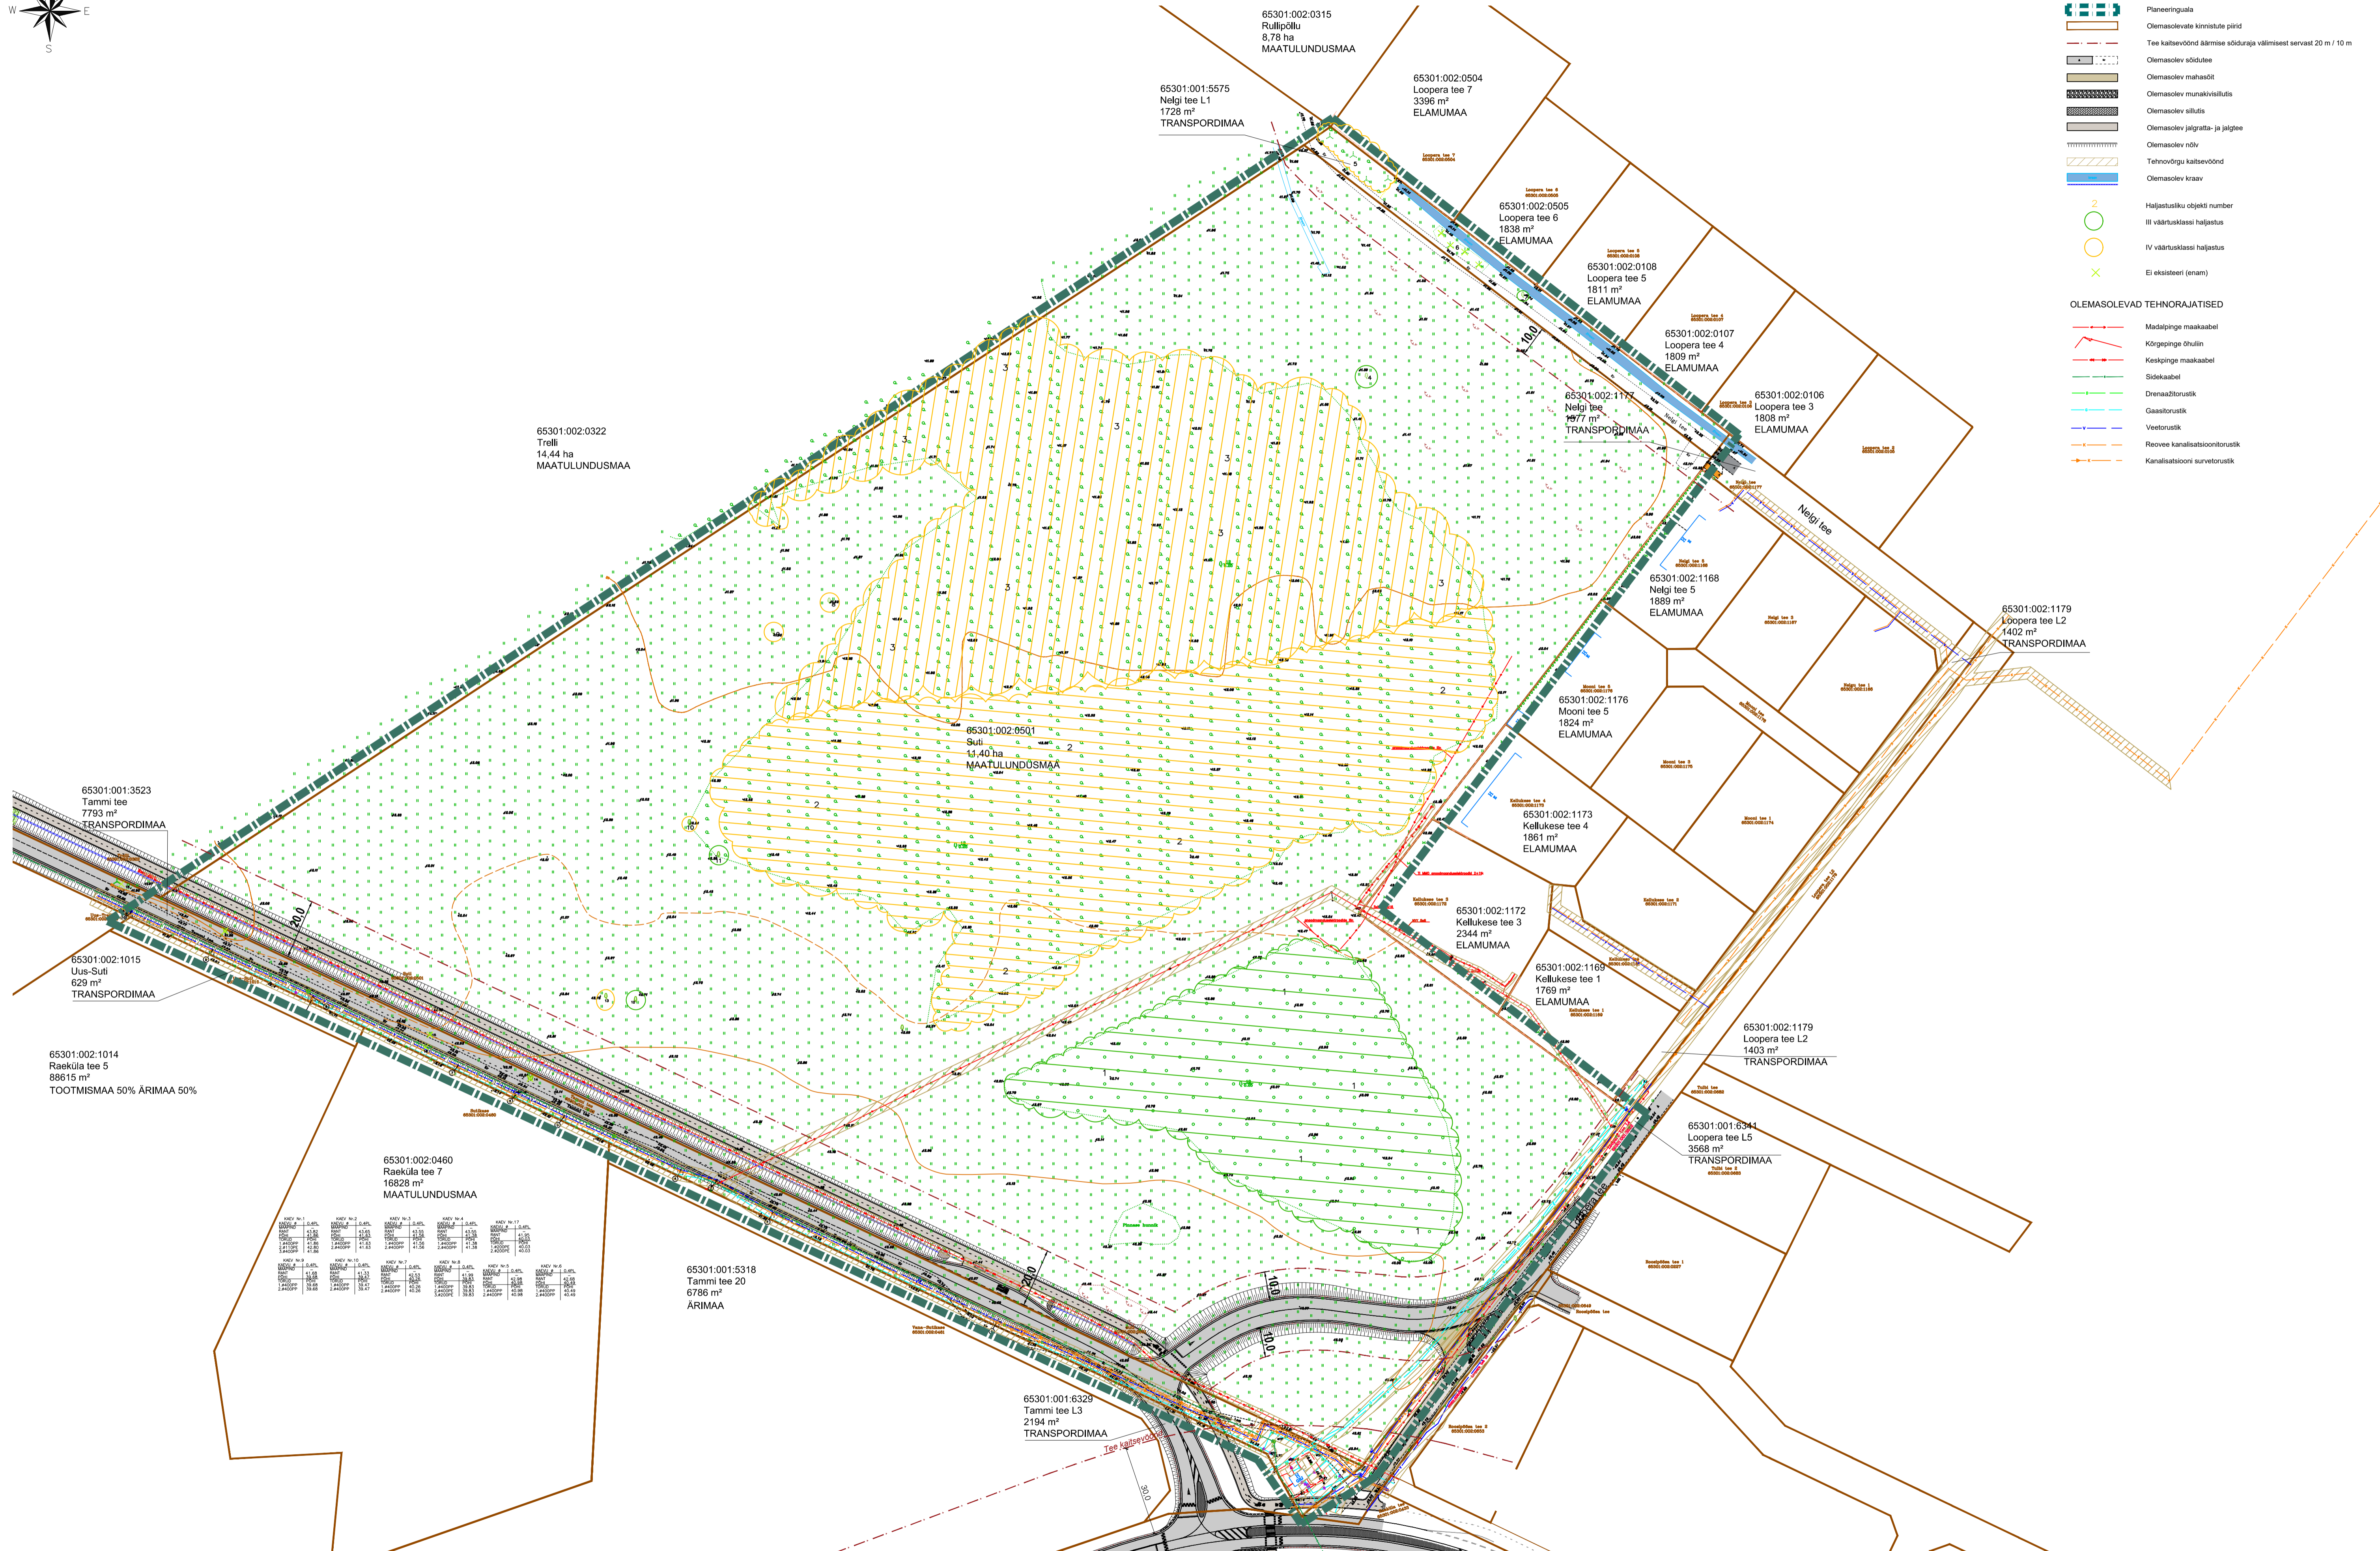

Märkused:
 1. topo-geodeetilise alusplani koostas OÜ AderGeo 20.05.2019, töö nr M150519;
 2. Suti maauksuse hajastuse hinnangu koostas OÜ Vision Hajastus 18.11.2022, töö nr 395/2022.

	Planeeringu koostamise korraldaja	Rae Vallavalitsus	RAE VALD, RAE KÜLA KINNISTU JA LÄHIALA DETAILPLANEERING	Töö nr 347
	Planeerija	Optimal Projekt OÜ		DP
	Arhitekt	K. Sambik		M 1:1000
	Projekti juht	A. Anton		10.04.2023
	Tehnik	K. Kuus	TUGIPLAAN	AS-03