


TINGMÄRGID

- Planeeringuala
- Olemasolevate kinnistute piirid
- Tee kaitsvöönd äärmise sõiduraja välimisest servast 30 m / 20 m / 10 m
- Olemasolev asfaltkattega sõidutee
- Olemasolev järgtratta- ja jalatee
- Tehnovõrgu kaitsvöönd
- Olemasolev kraav
- Hajajastuliku objekti number
- III värtusklassi hajajastus
- IV värtusklassi hajajastus
- Ei eksisteeri (enam)

OLEMASOLEVAD TEHNORAJATISED

- Madalpinge maakaabel
- Kõrgpinge õhuliin
- Keskpinge maakaabel
- Sidekaabel
- Drenaazitorustik
- Gaasitorustik
- Veetorustik
- Reovee kanalisatsioonitorustik
- Kanalisatsiooni survetorustik

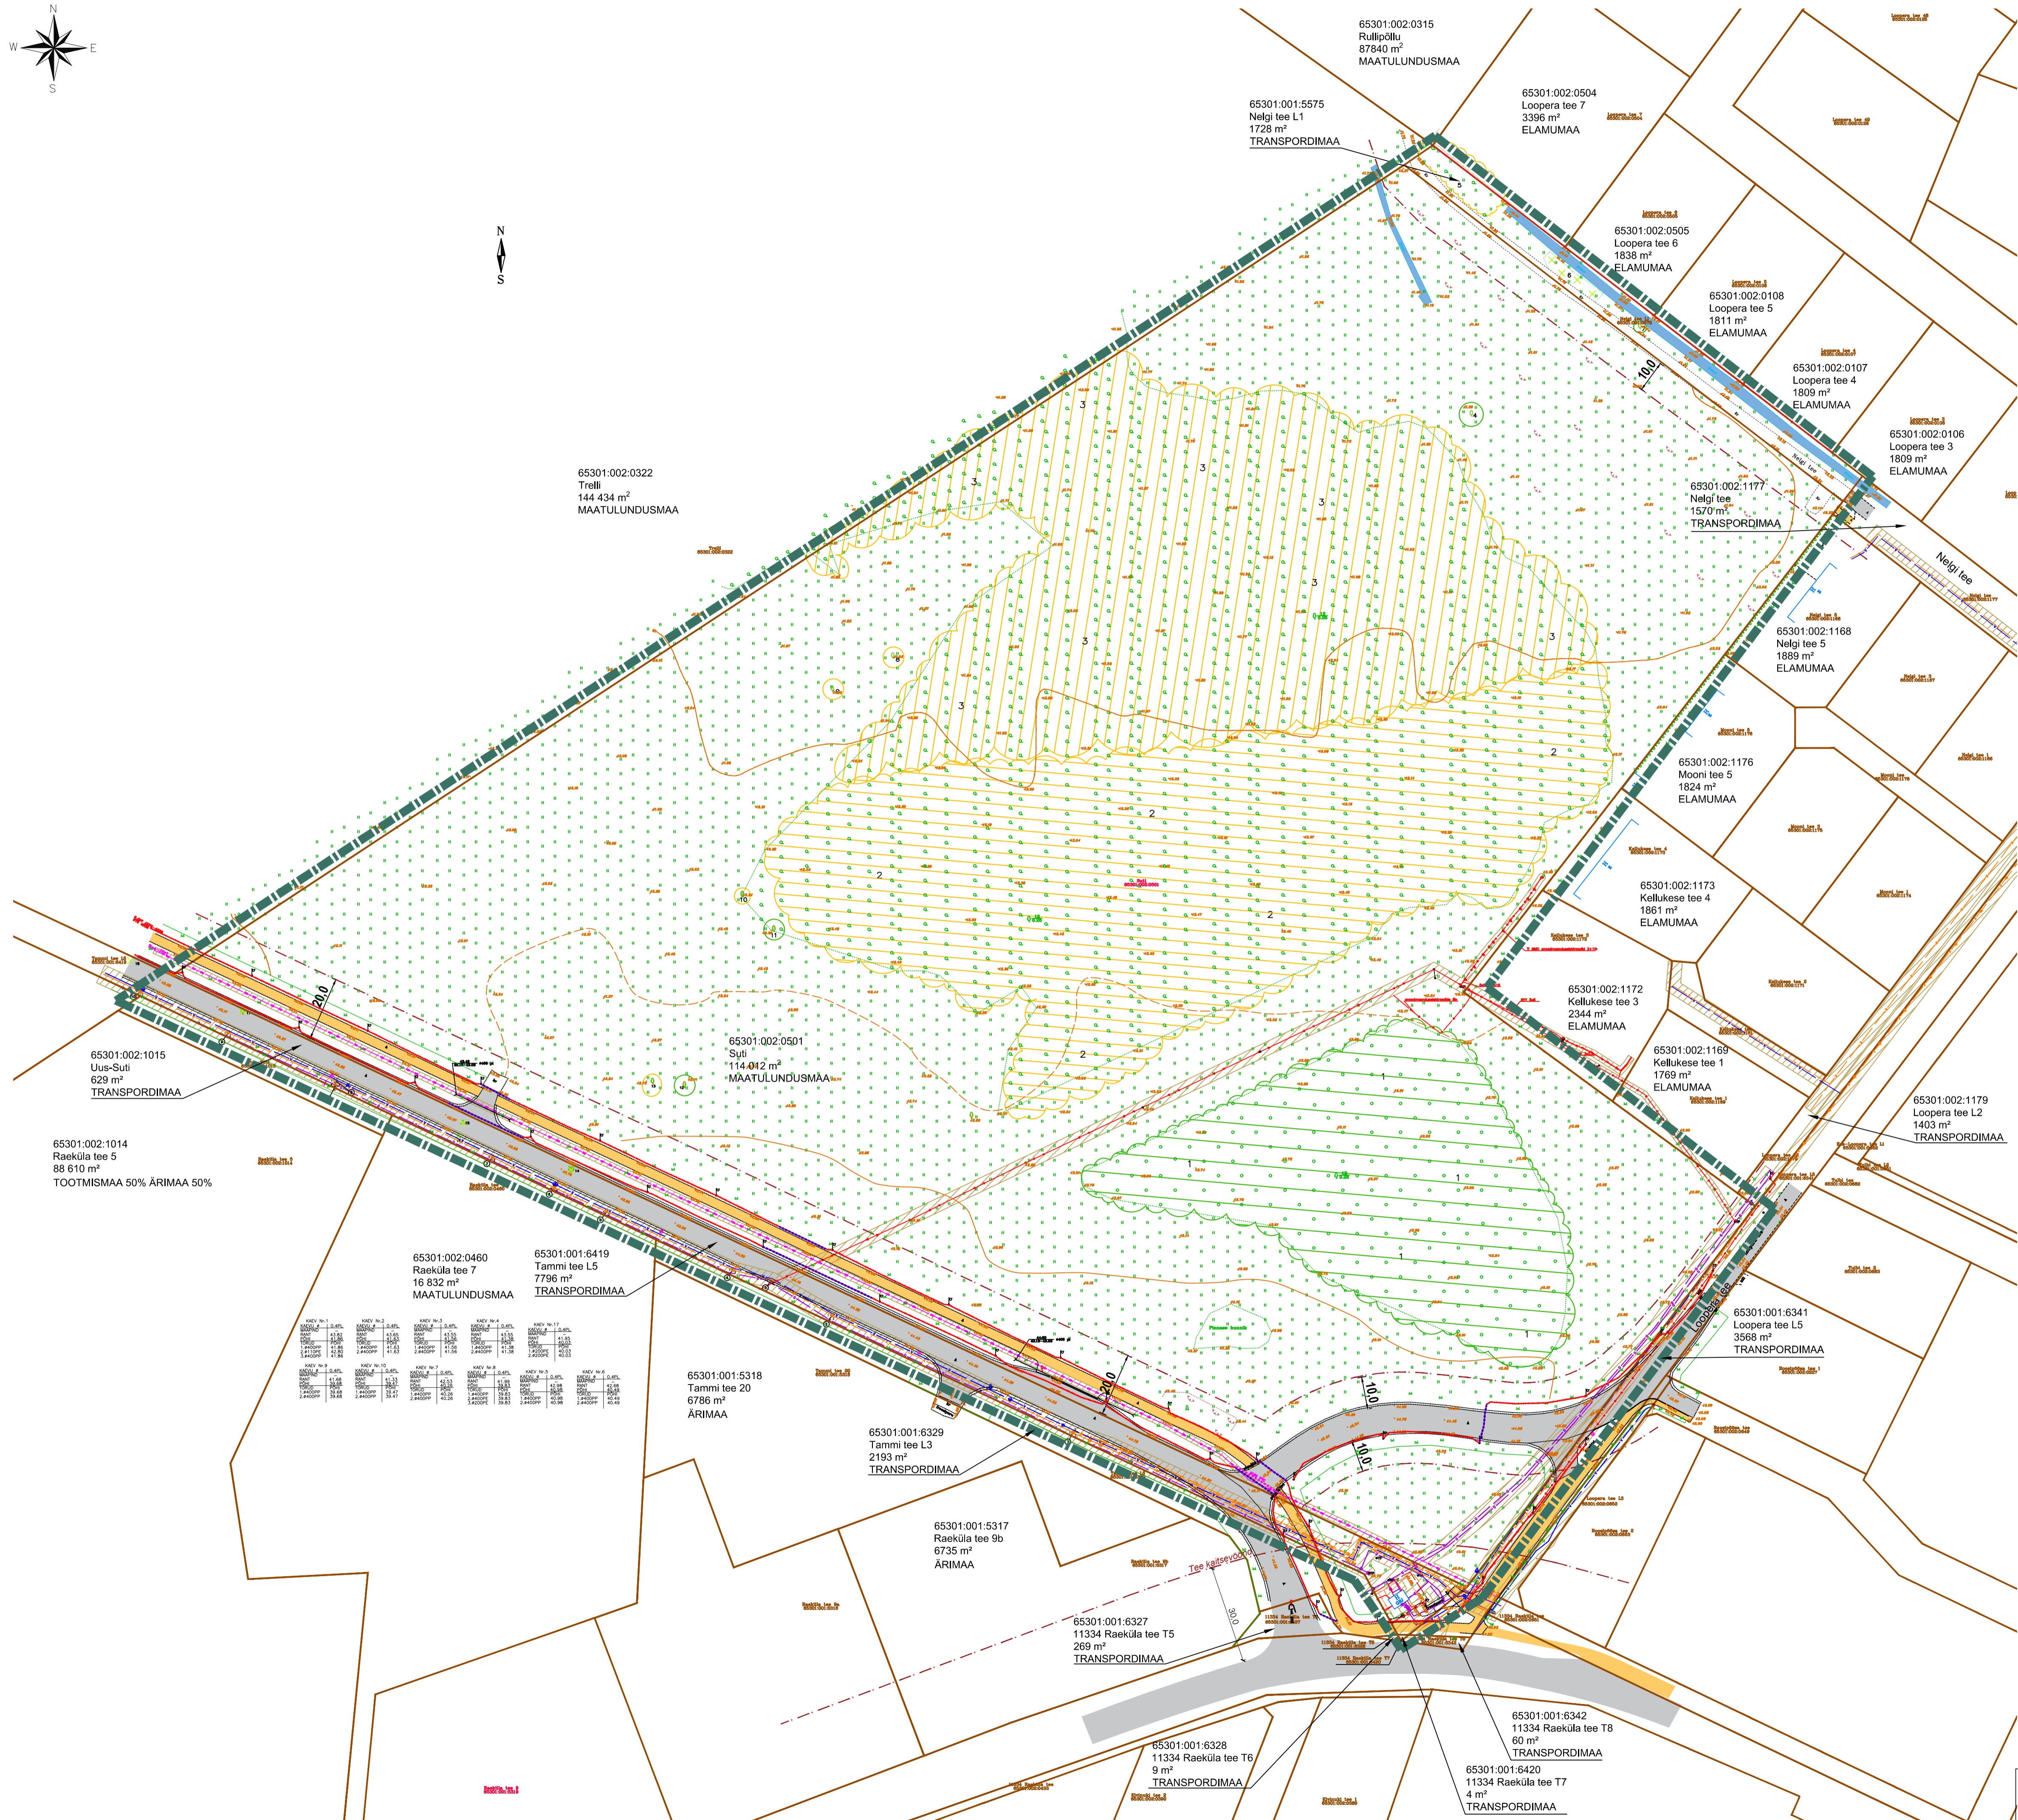

Õhuv. N. 1	Õhuv. N. 2	Õhuv. N. 3	Õhuv. N. 4	Õhuv. N. 5	Õhuv. N. 6	Õhuv. N. 7	Õhuv. N. 8	Õhuv. N. 9	Õhuv. N. 10
100000	100000	100000	100000	100000	100000	100000	100000	100000	100000
100000	100000	100000	100000	100000	100000	100000	100000	100000	100000
100000	100000	100000	100000	100000	100000	100000	100000	100000	100000
100000	100000	100000	100000	100000	100000	100000	100000	100000	100000

Märkused:
 1. topo-geodeetilise alusplani koostas OÜ AderGeo 05.08.2024, töö nr M150519/1;
 2. Suti maaukuse hajajastuse hinnangu koostas OÜ Vision Hajajastus 18.11.2022, töö nr 395/2022.

	Planeeringu koostamise korraldaja	Rae Vallavalitsus	RAE VALD, RAE KÜLA SUTI KINNISTU JA LÄHIALA DETAILPLANEERING	Töö nr 347
	Planeerija	Optimal Projekt OÜ		DP
	Arhitekt	K. Samblik		M 1:1000
	Projekti juht	A. Anton		09.09.2024
	Tehnik	K. Kuus	TUGIPLAAN	AS-03