


TINGMÄRGID

- DETAILPLANEERINGU ALA PIIR
- KINNISOMANDI PIIR
- OLEMASOLEVAD HOONED
- OLEMASOLEVAD TEED
- OLEMASOLEVAD KÖNNITEED
- OLEMASOLEVAD KRAAV
- TEHNOVÕRGU KAITSEVÕOND

OLEMASOLEVAD TEHNORAJATISED

- KÕRGEPINGE MAAKAABEL
- MADALPINGE MAAKAABEL
- MADALPINGE ÕHULIIN
- SIDEKAABEL
- DRENAŽITORUSTIK
- GAASITORUSTIK
- VEETORUSTIK
- REOVEE KANALISATSIOONITORUSTIK
- KANALISATSIOONI SURVETORUSTIK

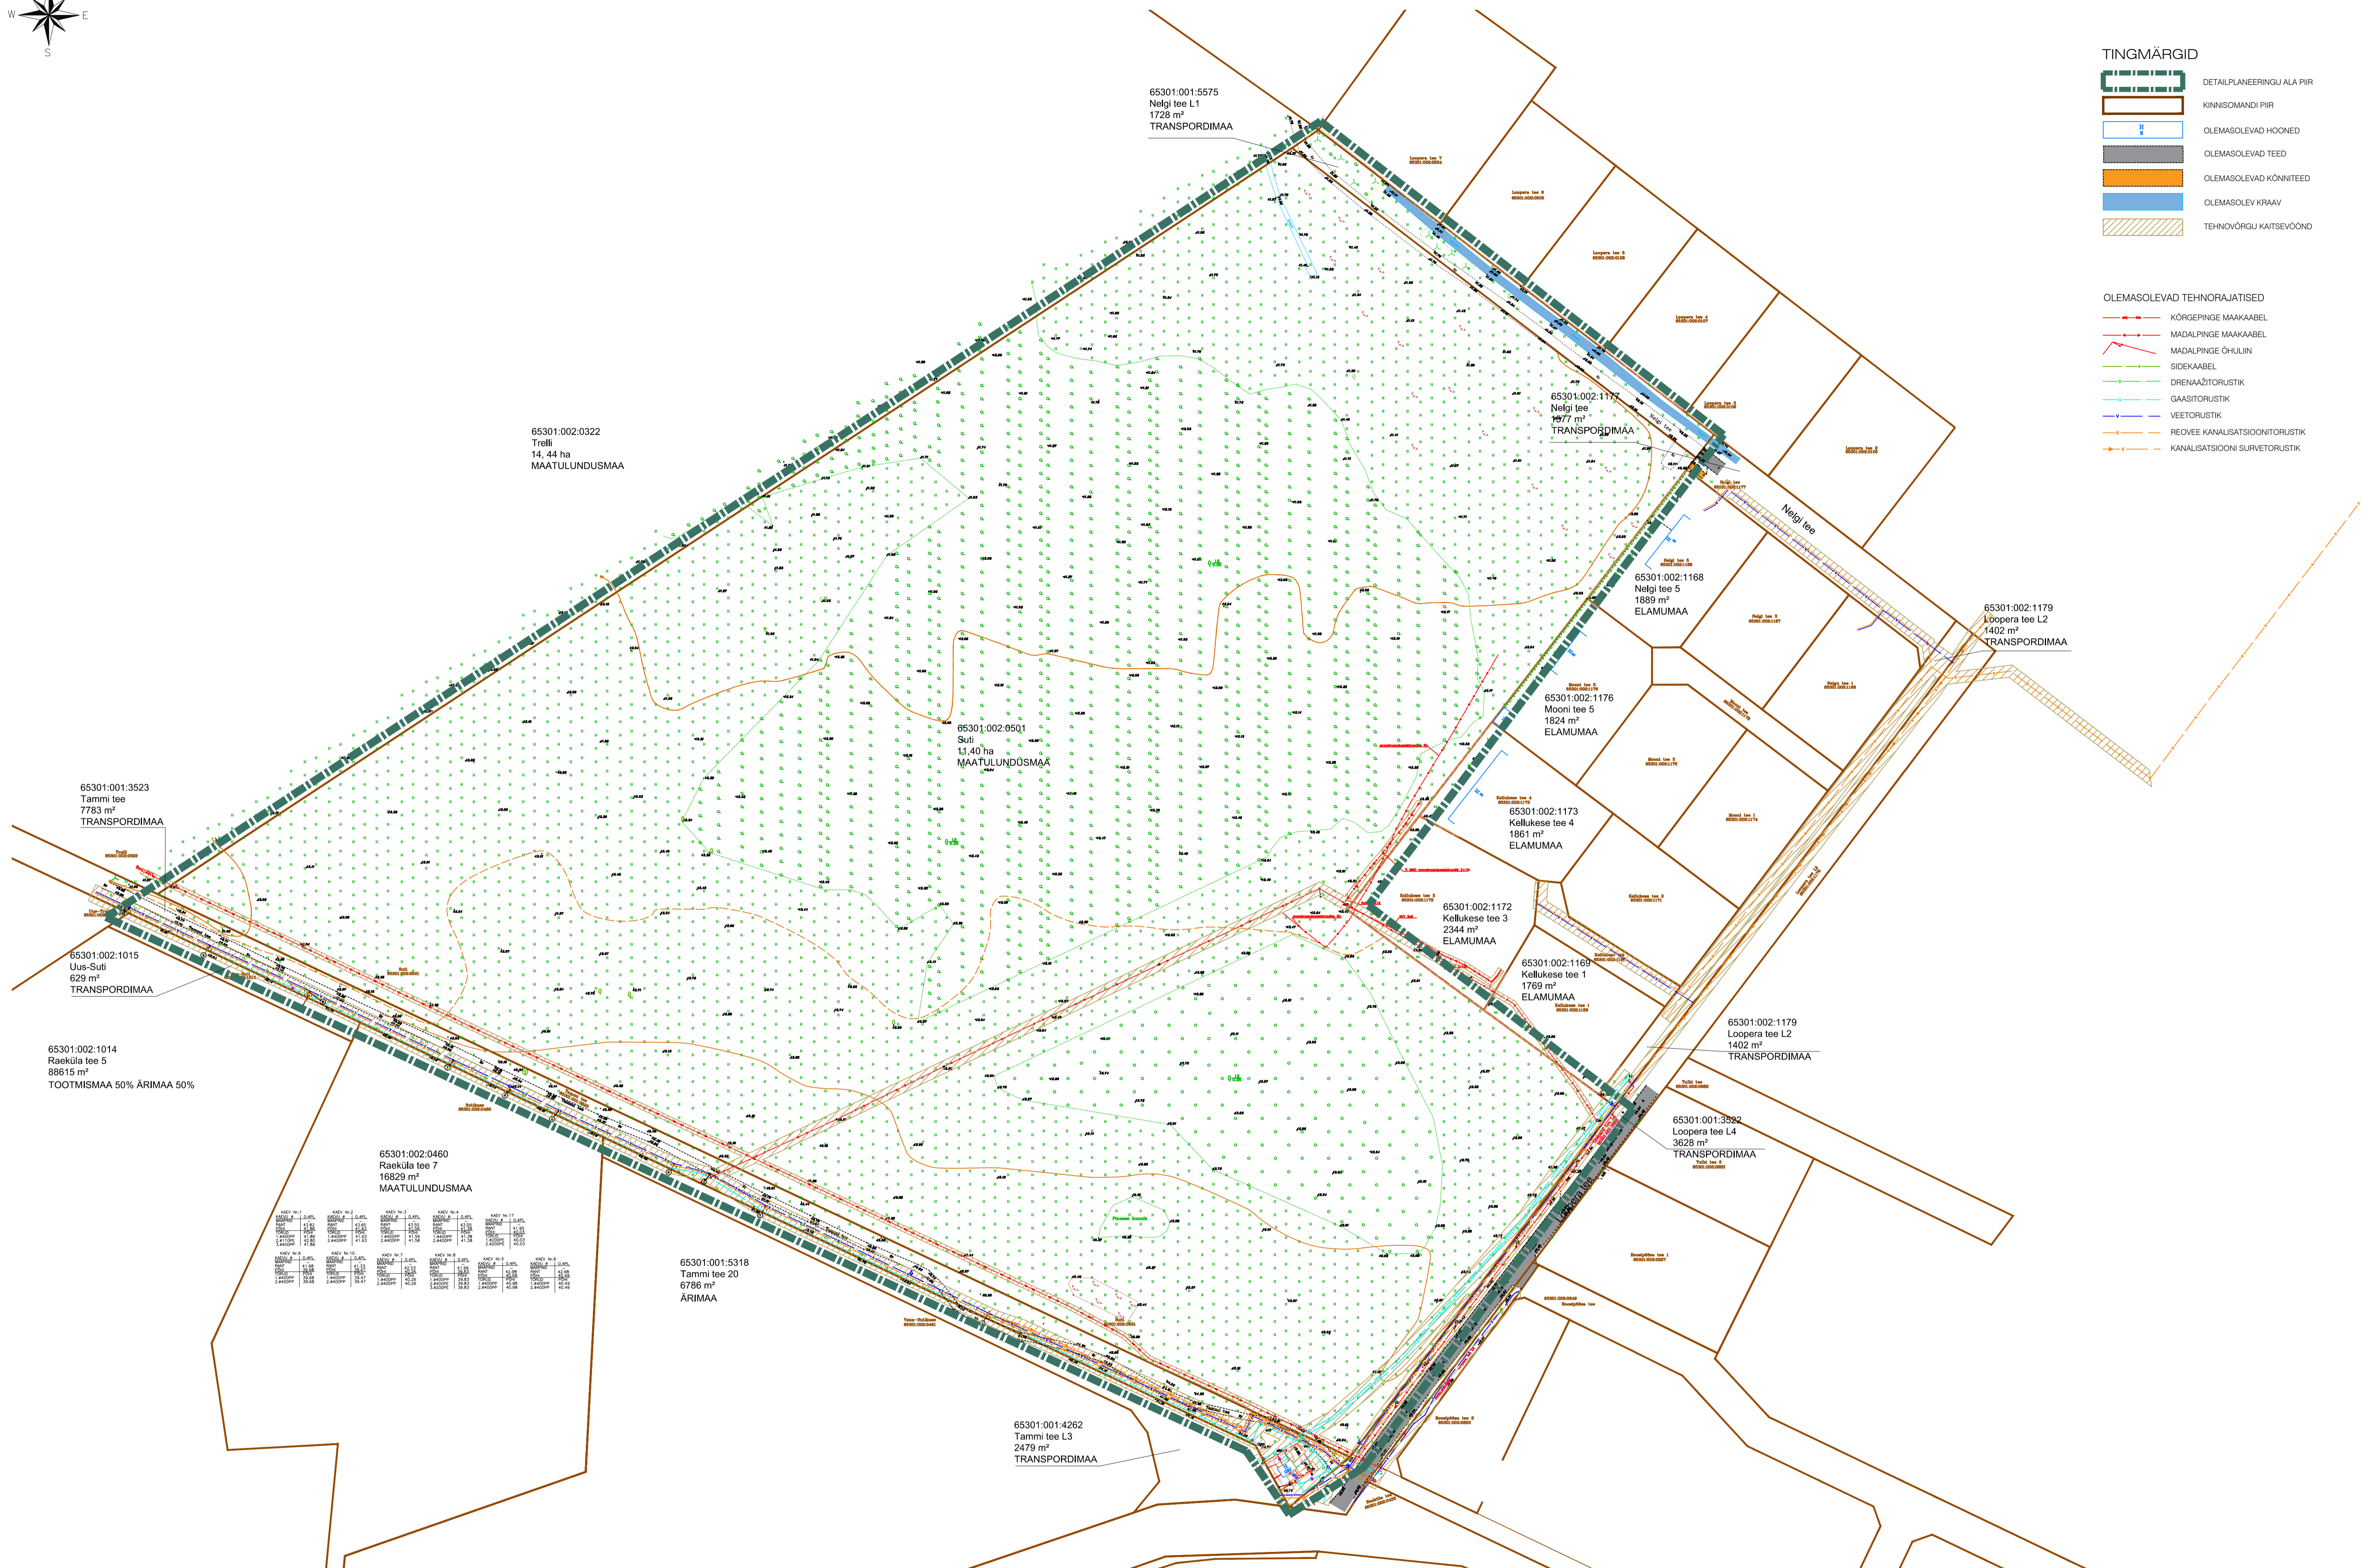

65301.001.3523
Tammi tee
7783 m²
TRANSPORDIMAA

65301.002.1015
Uus-Suti
629 m²
TRANSPORDIMAA

65301.002.1014
Raeküla tee 5
88615 m²
TOOTISMISMAA 50% ÄRIMAA 50%

65301.002.0460
Raeküla tee 7
16829 m²
MAATULUNDUSMAA


65301.001.5318
Tammi tee 20
6786 m²
ÄRIMAA

65301.001.4262
Tammi tee L3
2479 m²
TRANSPORDIMAA

65301.001.5575
Nelgi tee L1
1728 m²
TRANSPORDIMAA

65301.002.1177
Nelgi tee
1977 m²
TRANSPORDIMAA

65301.002.1168
Nelgi tee 5
1839 m²
ELAMUMAA

65301.002.1176
Mooni tee 5
1824 m²
ELAMUMAA

65301.002.1173
Kellukese tee 4
1861 m²
ELAMUMAA

65301.002.1172
Kellukese tee 3
2344 m²
ELAMUMAA

65301.002.1169
Kellukese tee 1
1769 m²
ELAMUMAA

65301.002.1179
Loopera tee L2
1402 m²
TRANSPORDIMAA

65301.001.3622
Loopera tee L4
3628 m²
TRANSPORDIMAA

65301.002.1179
Loopera tee L2
1402 m²
TRANSPORDIMAA

Märkused:
1. Topo-geodeetilise alusplaaniga koostas OÜ AderGeo 20.05.2019, töö nr M150519;