


TINGMÄRGID

	DETALIPLANEERING ALA PIIR
	KINNISMANDI PIIR
	OLEMASOLEVAD HOONED
	OLEMASOLEV TEED
	OLEMASOLEV MAHASOIT
	OLEMASOLEV MUNAKVISILUSIT
	OLEMASOLEV SILLUTIS
	OLEMASOLEV KERGLIKLUSTEE
	OLEMASOLEV KRAAV
	OLEMASOLEV NÖLV
	TEHNOVÖRGU KAITSEVOOND

OLEMASOLEVAD TEHNORAJATISED

	KÖRGEPINGE MAAKAABEL
	MADALPININGE MAAKAABEL
	MADALPININGE ÖHULIN
	SIDEKAABEL
	DRENAAZITORUSTIK
	GAASITORUSTIK
	VEETORUSTIK
	REOVEE KANALISATSIOONITORUSTIK
	KANALISATSIOONI SURVEOTORUSTIK

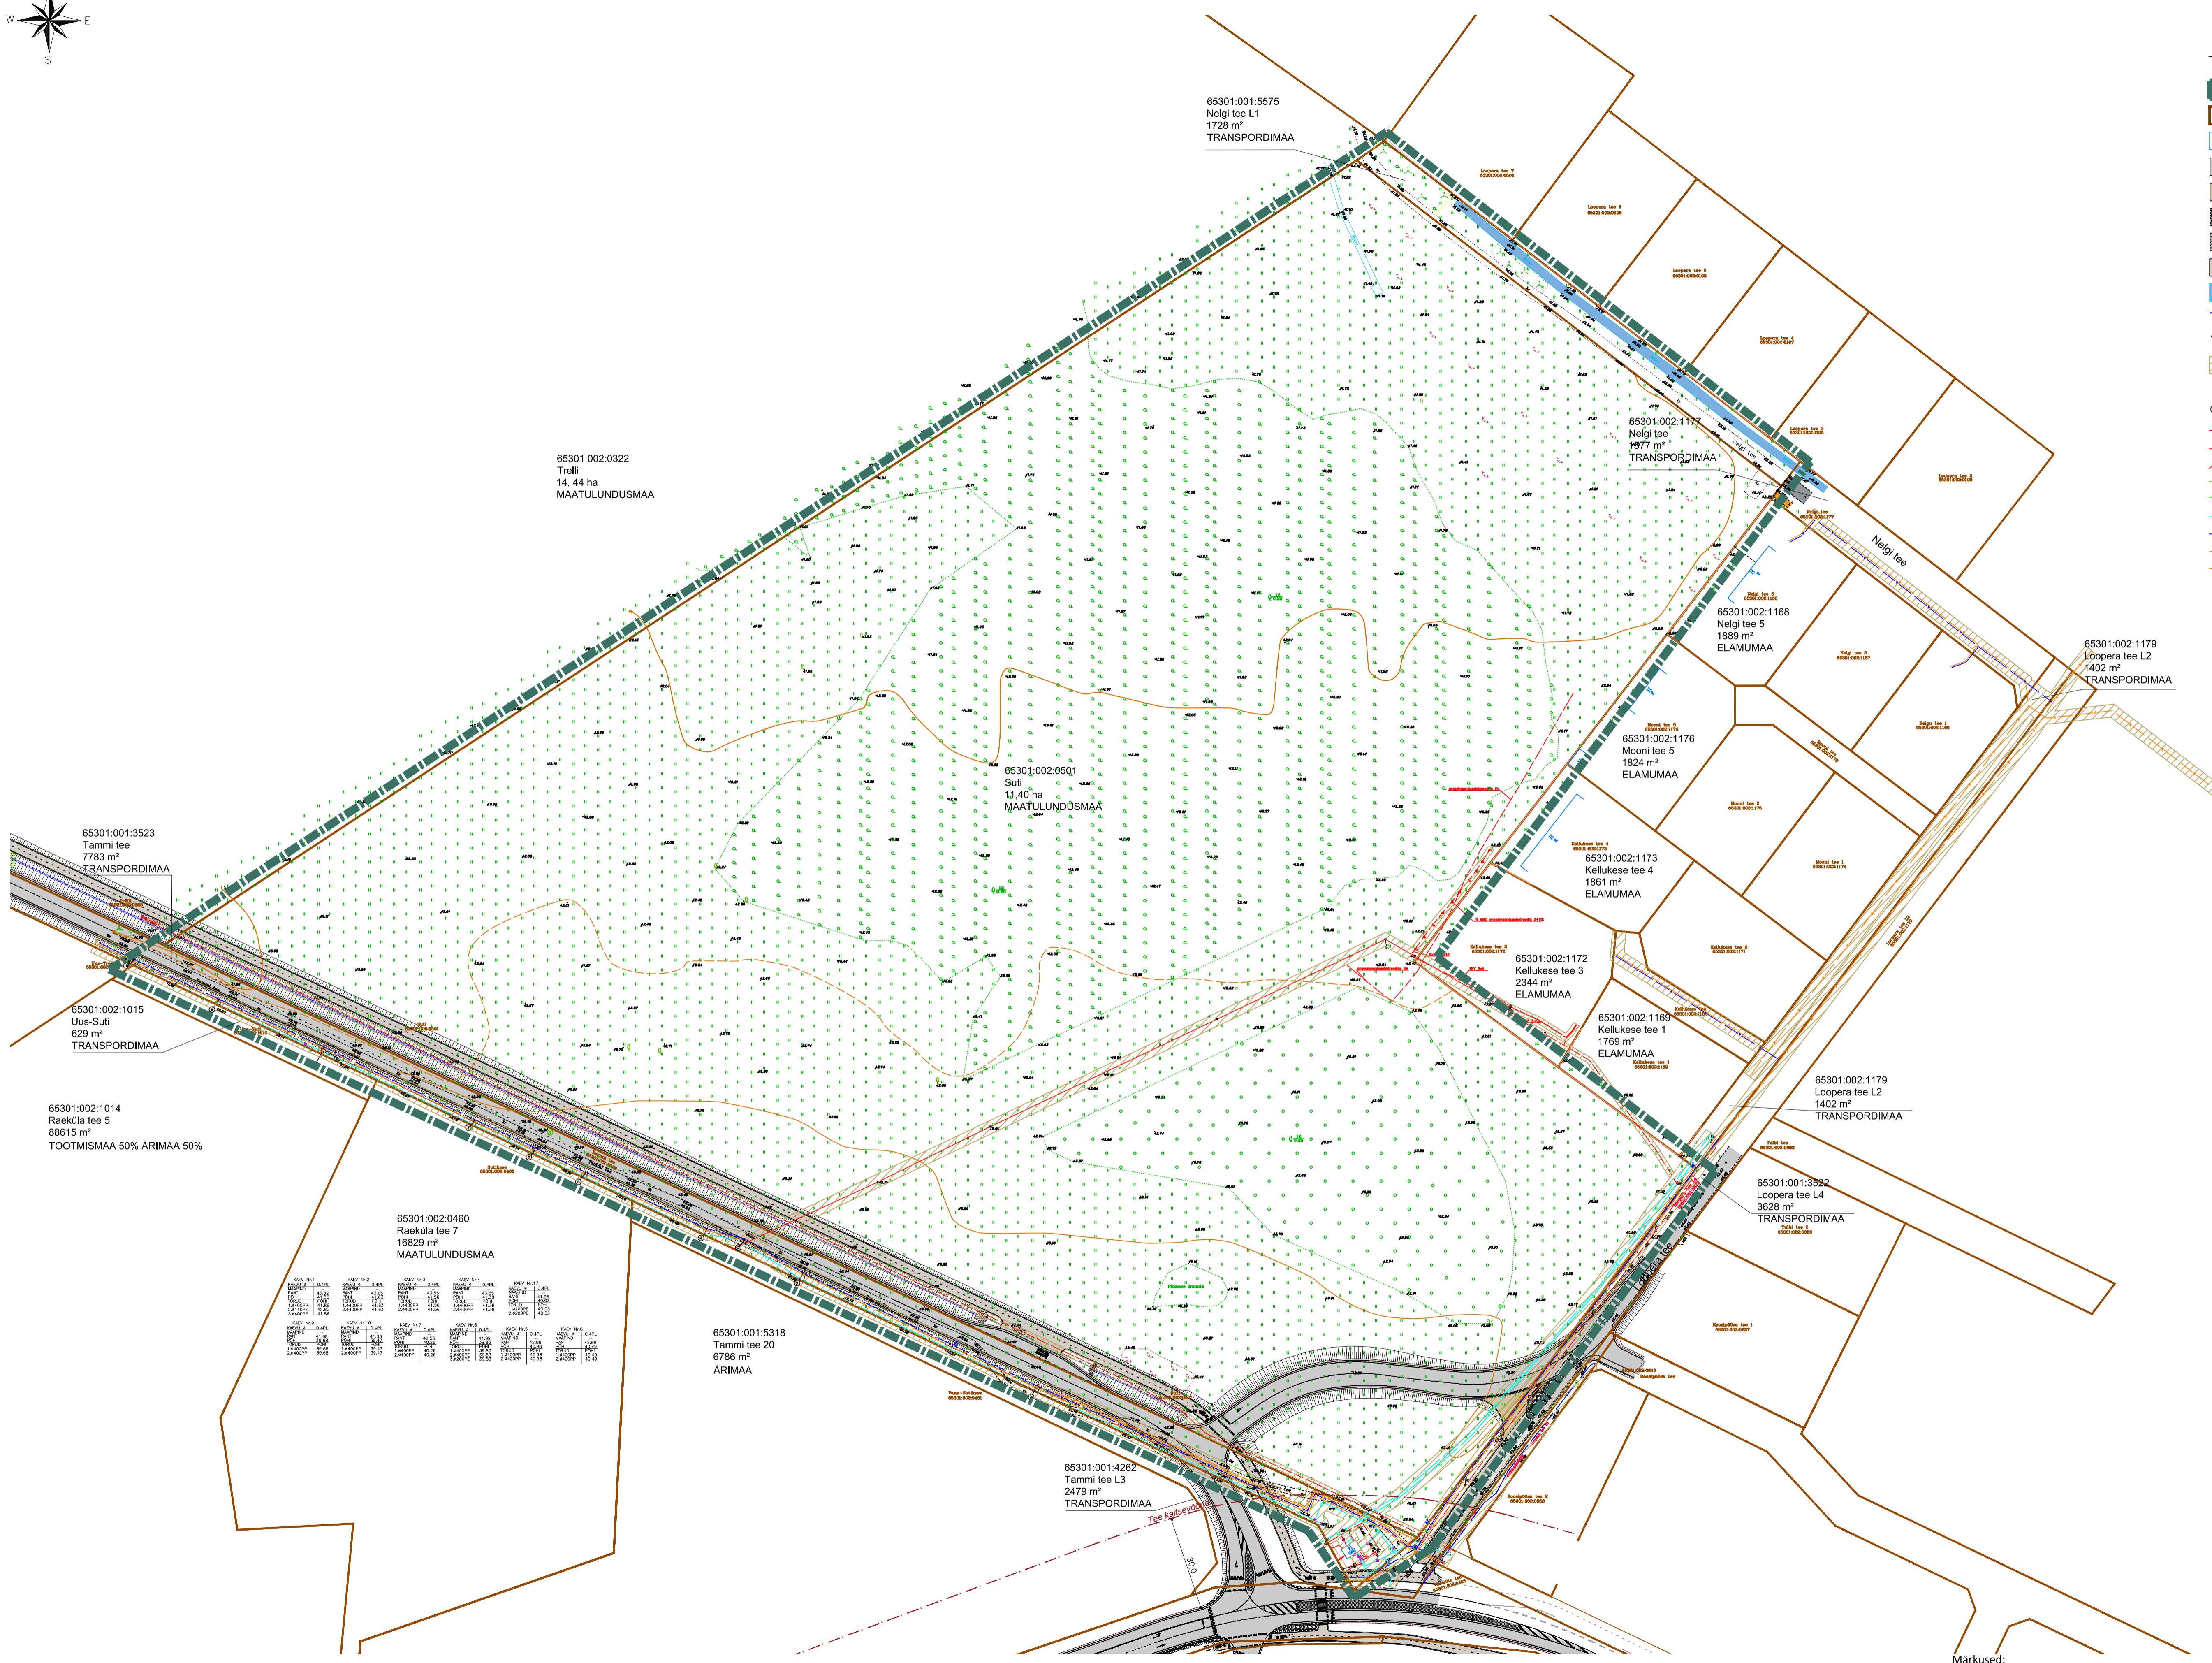

Märkused:
1. Topo-geodeetilise alusplaani koostas OÜ AderGeo 20.05.2019, töö nr M150519;



Piineeringu koostamise korraldaja
Planeerija Arhitekt Projektiühendaja
Rae Vallavalitsus Optimal Projekt OÜ K.Samblik A. Anton
SUTI KINNISTU JA LÄHIALA DETAALPLANEERING
TUGIPLAAN

Töö nr. 347
DP
M 1:1000
05.10.2022
AS-03