


- TINGMÄRGID**
- Planeeringuala
 - Olemasolevate kinnistute piirid
 - Tee kaitsvöönd äärmise sõiduraja vältimisest servast 20 m / 10 m
 - Olemasolev sõidutee
 - Olemasolev mahasõit
 - Olemasolev munakivisillutus
 - Olemasolev sillutus
 - Olemasolev järgtratta- ja jalgsitee
 - Olemasolev nõlv
 - Tehnovõrgu kaitsvöönd
 - Olemasolev kraav
 - Hajustusliku objekti number
 - III värtusklassi hajustus
 - IV värtusklassi hajustus
 - Ei eksisteeri (enam)
- OLEMASOLEVAD TEHNORAJATISED**
- Madalpinge maakaabel
 - Kõrgpinge õhulin
 - Keskpinge maakaabel
 - Sidekaabel
 - Drenaatoristik
 - Gaasitorustik
 - Veetorustik
 - Reovee kanalisatsioonitorustik
 - Kanalisatsiooni survetorustik

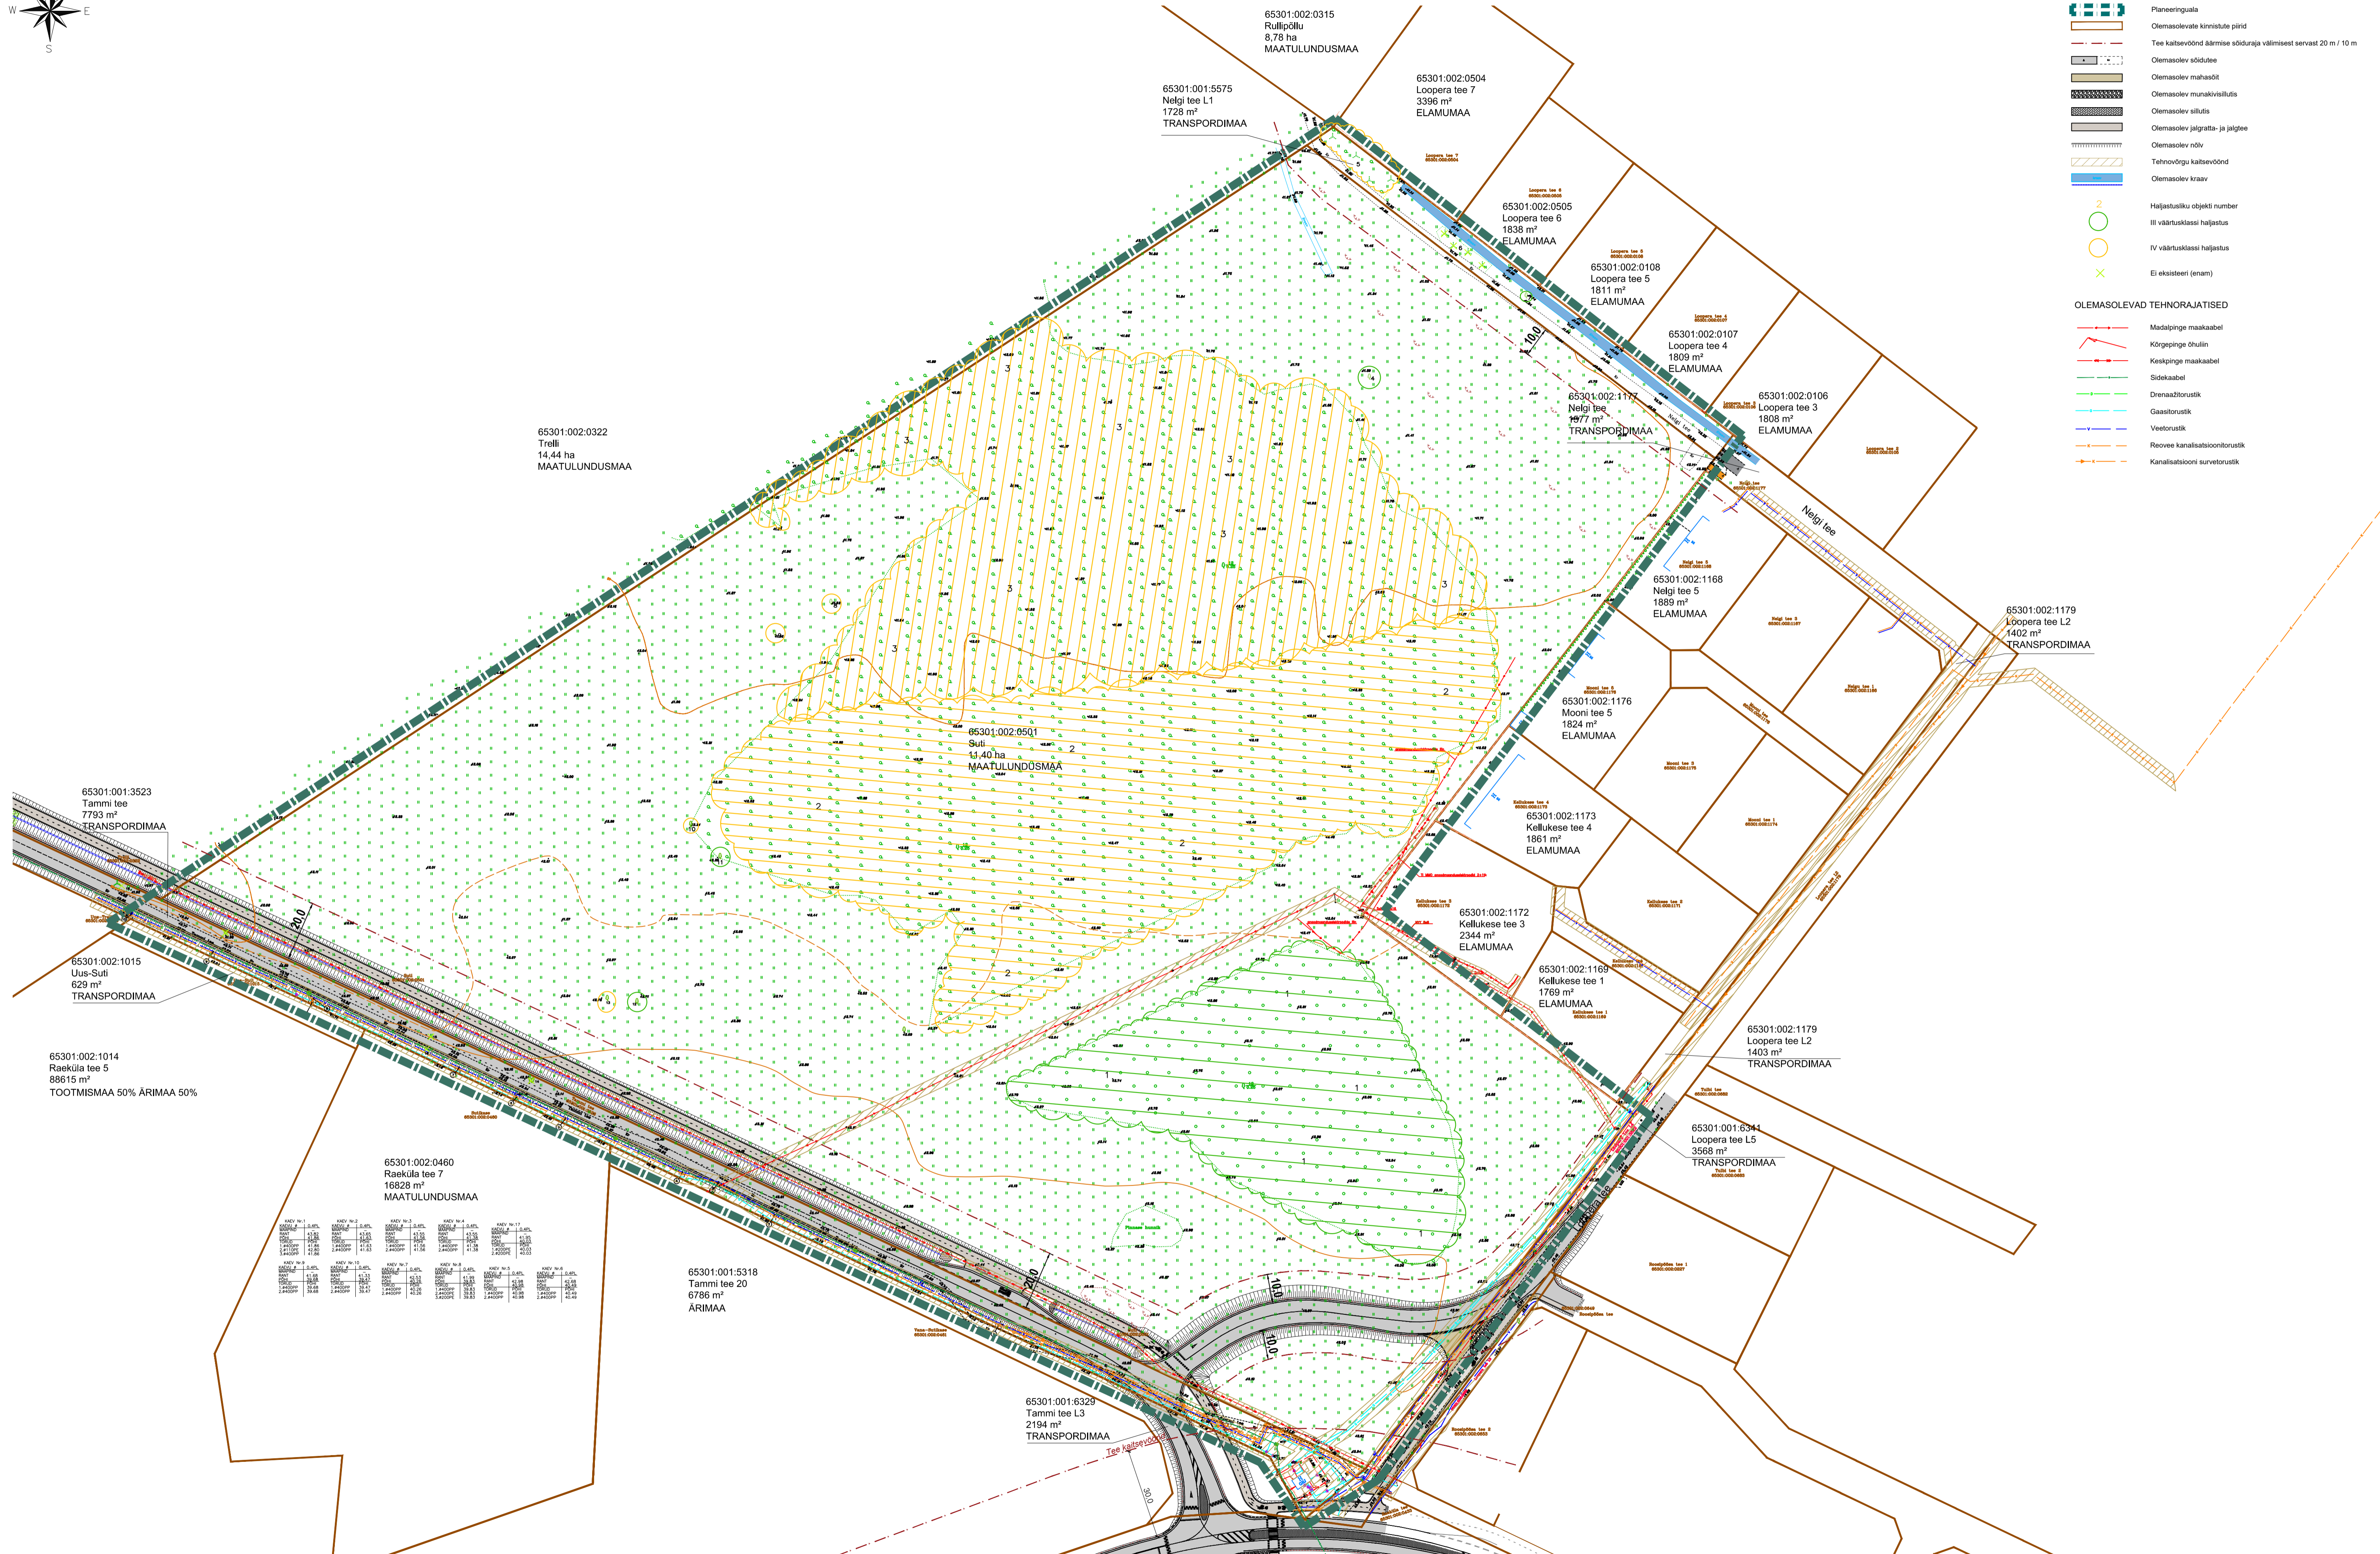

AREAL	MAAPIND	MAAPIND	MAAPIND	MAAPIND	MAAPIND	MAAPIND	MAAPIND	MAAPIND	MAAPIND	MAAPIND	MAAPIND	MAAPIND	MAAPIND	MAAPIND	MAAPIND	MAAPIND	MAAPIND	MAAPIND	MAAPIND	MAAPIND
10000,00	10000,00	10000,00	10000,00	10000,00	10000,00	10000,00	10000,00	10000,00	10000,00	10000,00	10000,00	10000,00	10000,00	10000,00	10000,00	10000,00	10000,00	10000,00	10000,00	10000,00

Märkused:
 1. Topo-geodeetilise alusplaaniga koostas OÜ AderGeo 20.05.2019, töö nr M150519;
 2. Suti maaukuse haljastuse hinnangu koostas Vision Haljastus OÜ 18.11.2022, töö nr 395/2022.

	Planeeringu koostamise korraldaja	Rae Vallavalitsus	RAE VALD, RAE KÜLA	Töö nr 347
	Planeerija	Optimal Projekt OÜ	SUTI KINNISTU JA LÄHIALA	DP
	Arhitekt	K. Sambik	DETAILPLANEERING	M 1:1000
	Projekti juht	A. Anton	TUGIPLAAN	10.04.2023
	Tehnik	K. Kuus		AS-03