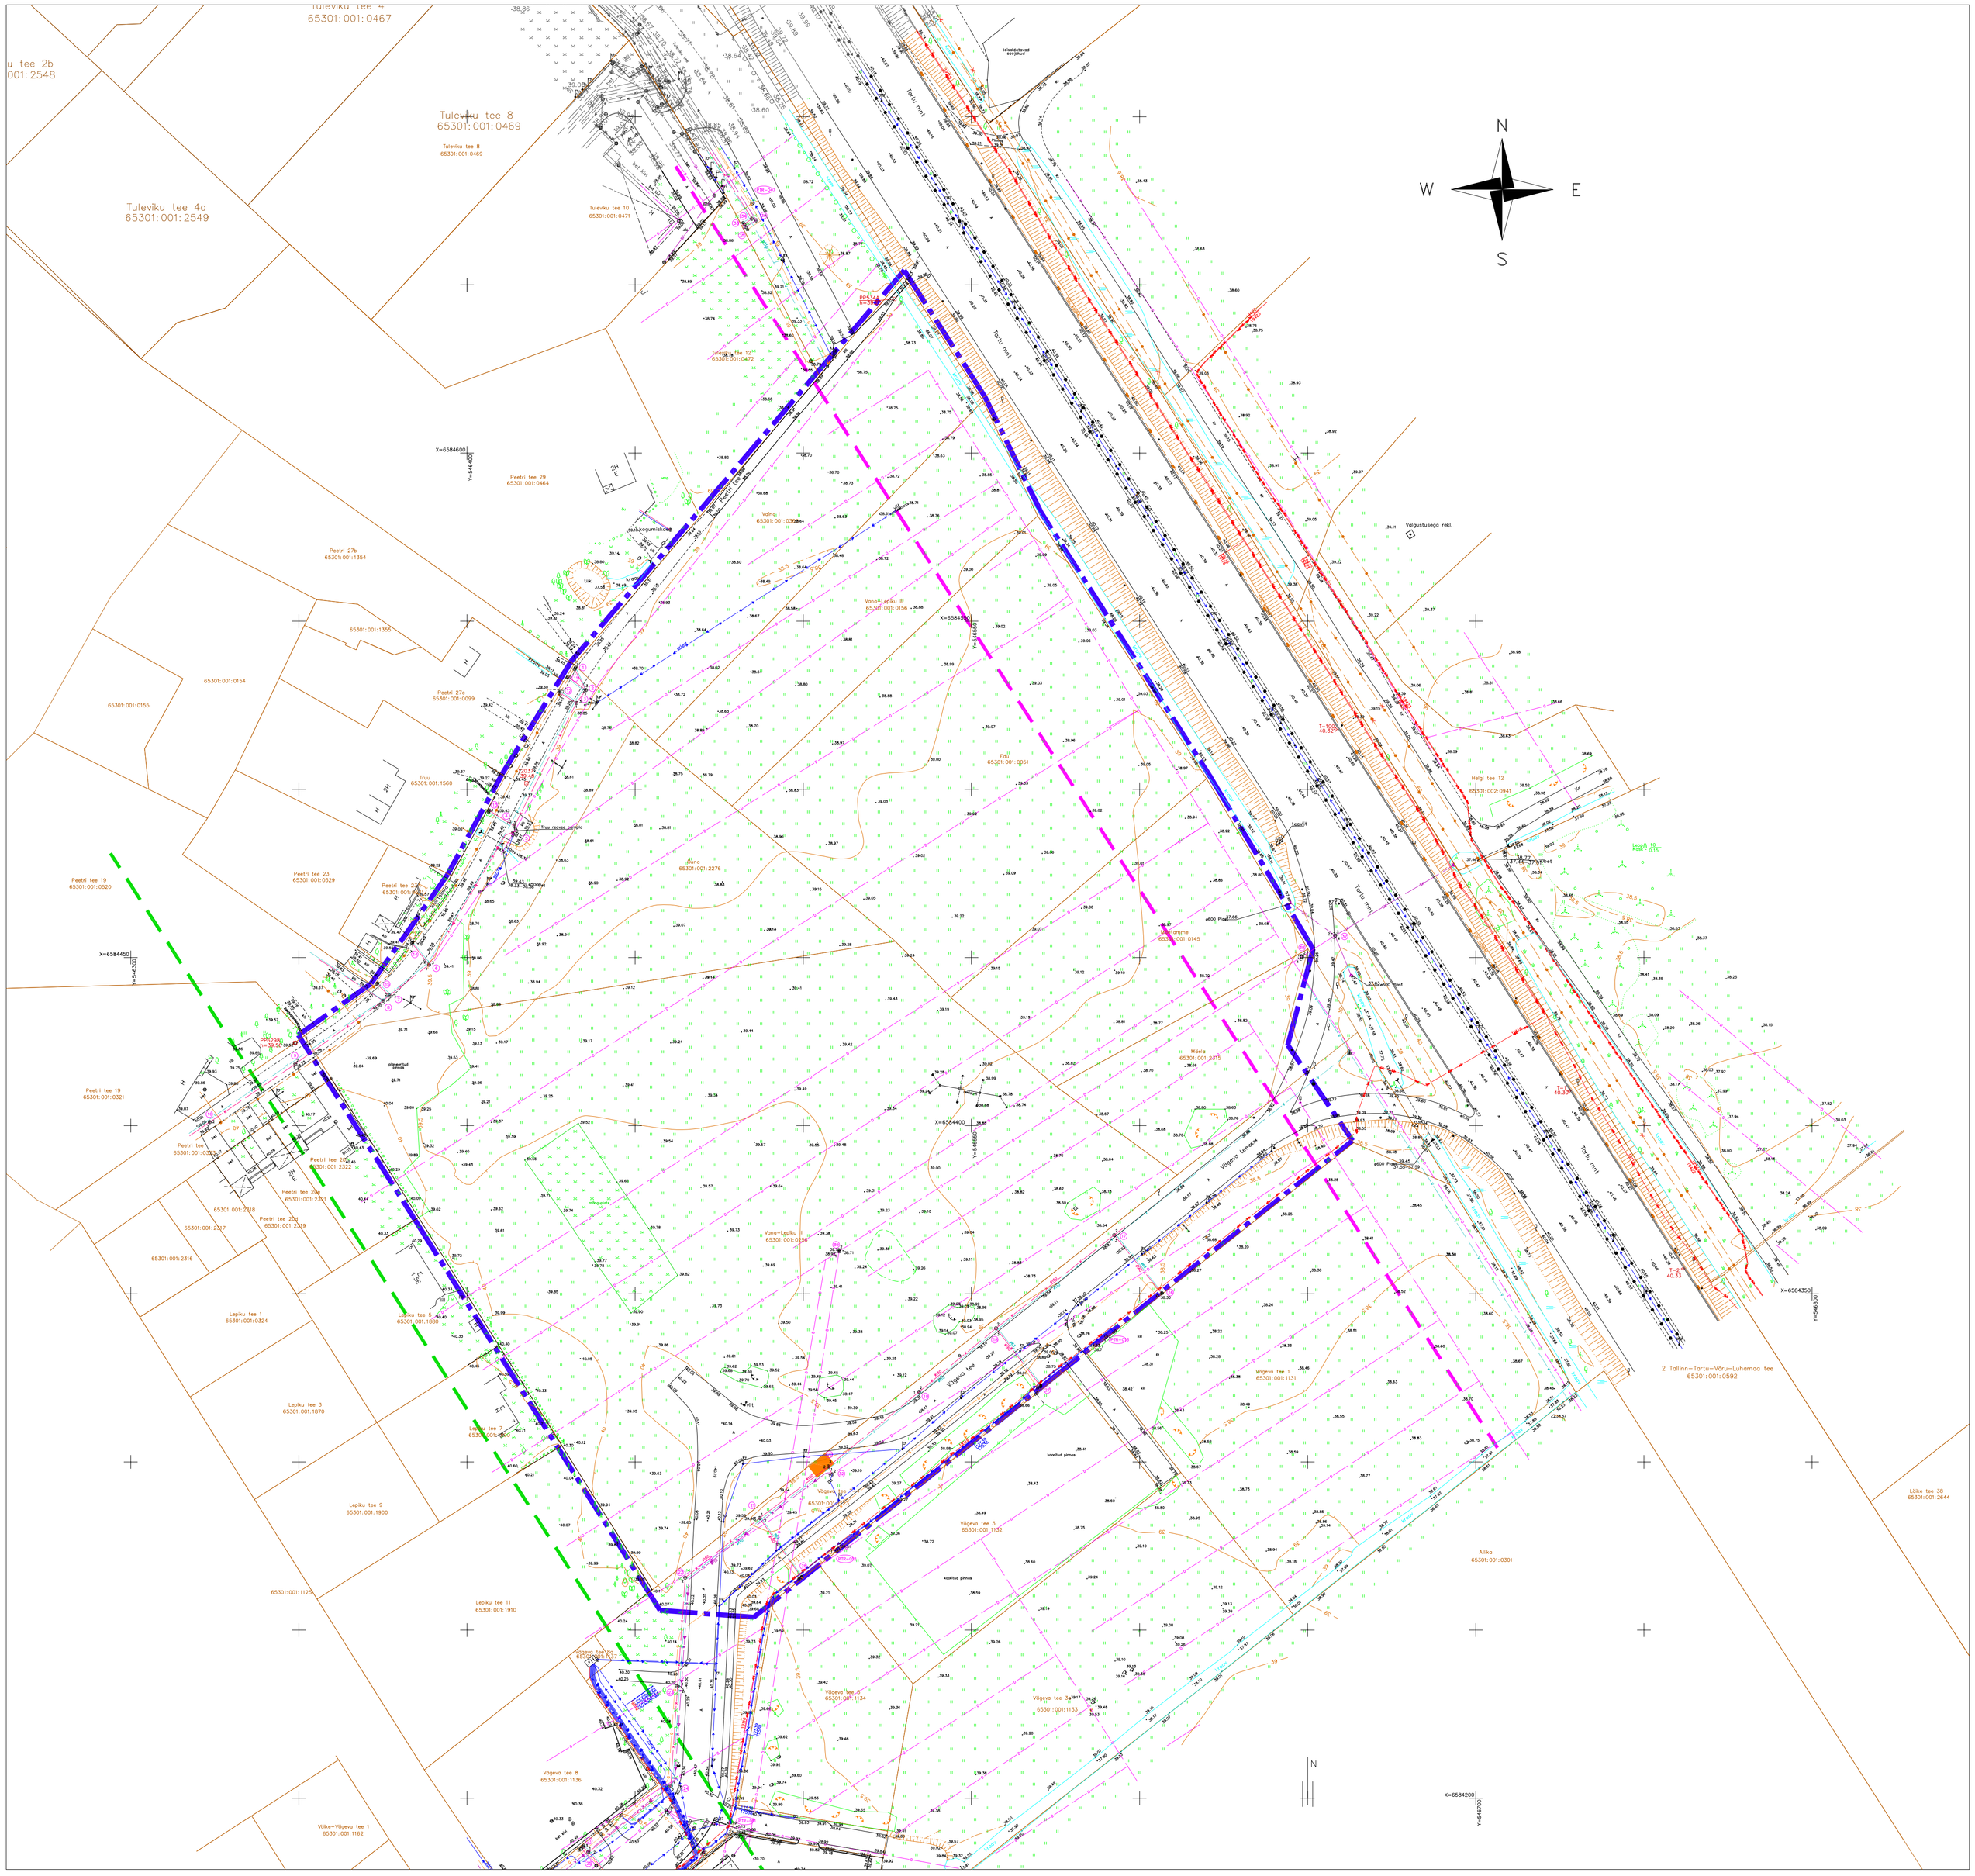
N
W
E
S
Tuleviku tee 4
65301:001:0467
Tuleviku tee 8
65301:001:0469
Tuleviku tee 4a
65301:001:2549
Peetri tee 29
65301:001:0464
Peetri 27b
65301:001:1354
Peetri 27c
65301:001:0099
Peetri tee 23
65301:001:0529
Peetri tee 19
65301:001:0520
Peetri tee 19
65301:001:0321
Lepiku tee 1
65301:001:0324
Lepiku tee 3
65301:001:1870
Lepiku tee 9
65301:001:1900
Lepiku tee 11
65301:001:1910
Võlla–Vägeva tee 1
65301:001:1162
Vägeva tee 8
65301:001:1136
Vägeva tee 1
65301:001:1131
Vägeva tee 3
65301:001:1152
Vägeva tee 32
65301:001:1133
Vana-Lepiku II
65301:001:0156
Vana-Lepiku III
65301:001:0256
Mäela
65301:001:2315
Mäetamme
65301:001:0145
Edu
65301:001:0051
Ouna
65301:001:2276
Vaino I
65301:001:0360
Tartu mnt
Tartu mnt
Raudtee
Raudtee
Raudteeülesõit
Raudteeülesõit
Raudteeülesõit