

Reinhold
65301:007:0370
1,915 ha

4		
3917 m ²		
EE100		
2	200	2

3543 m²

EE 100

65301:007:0370

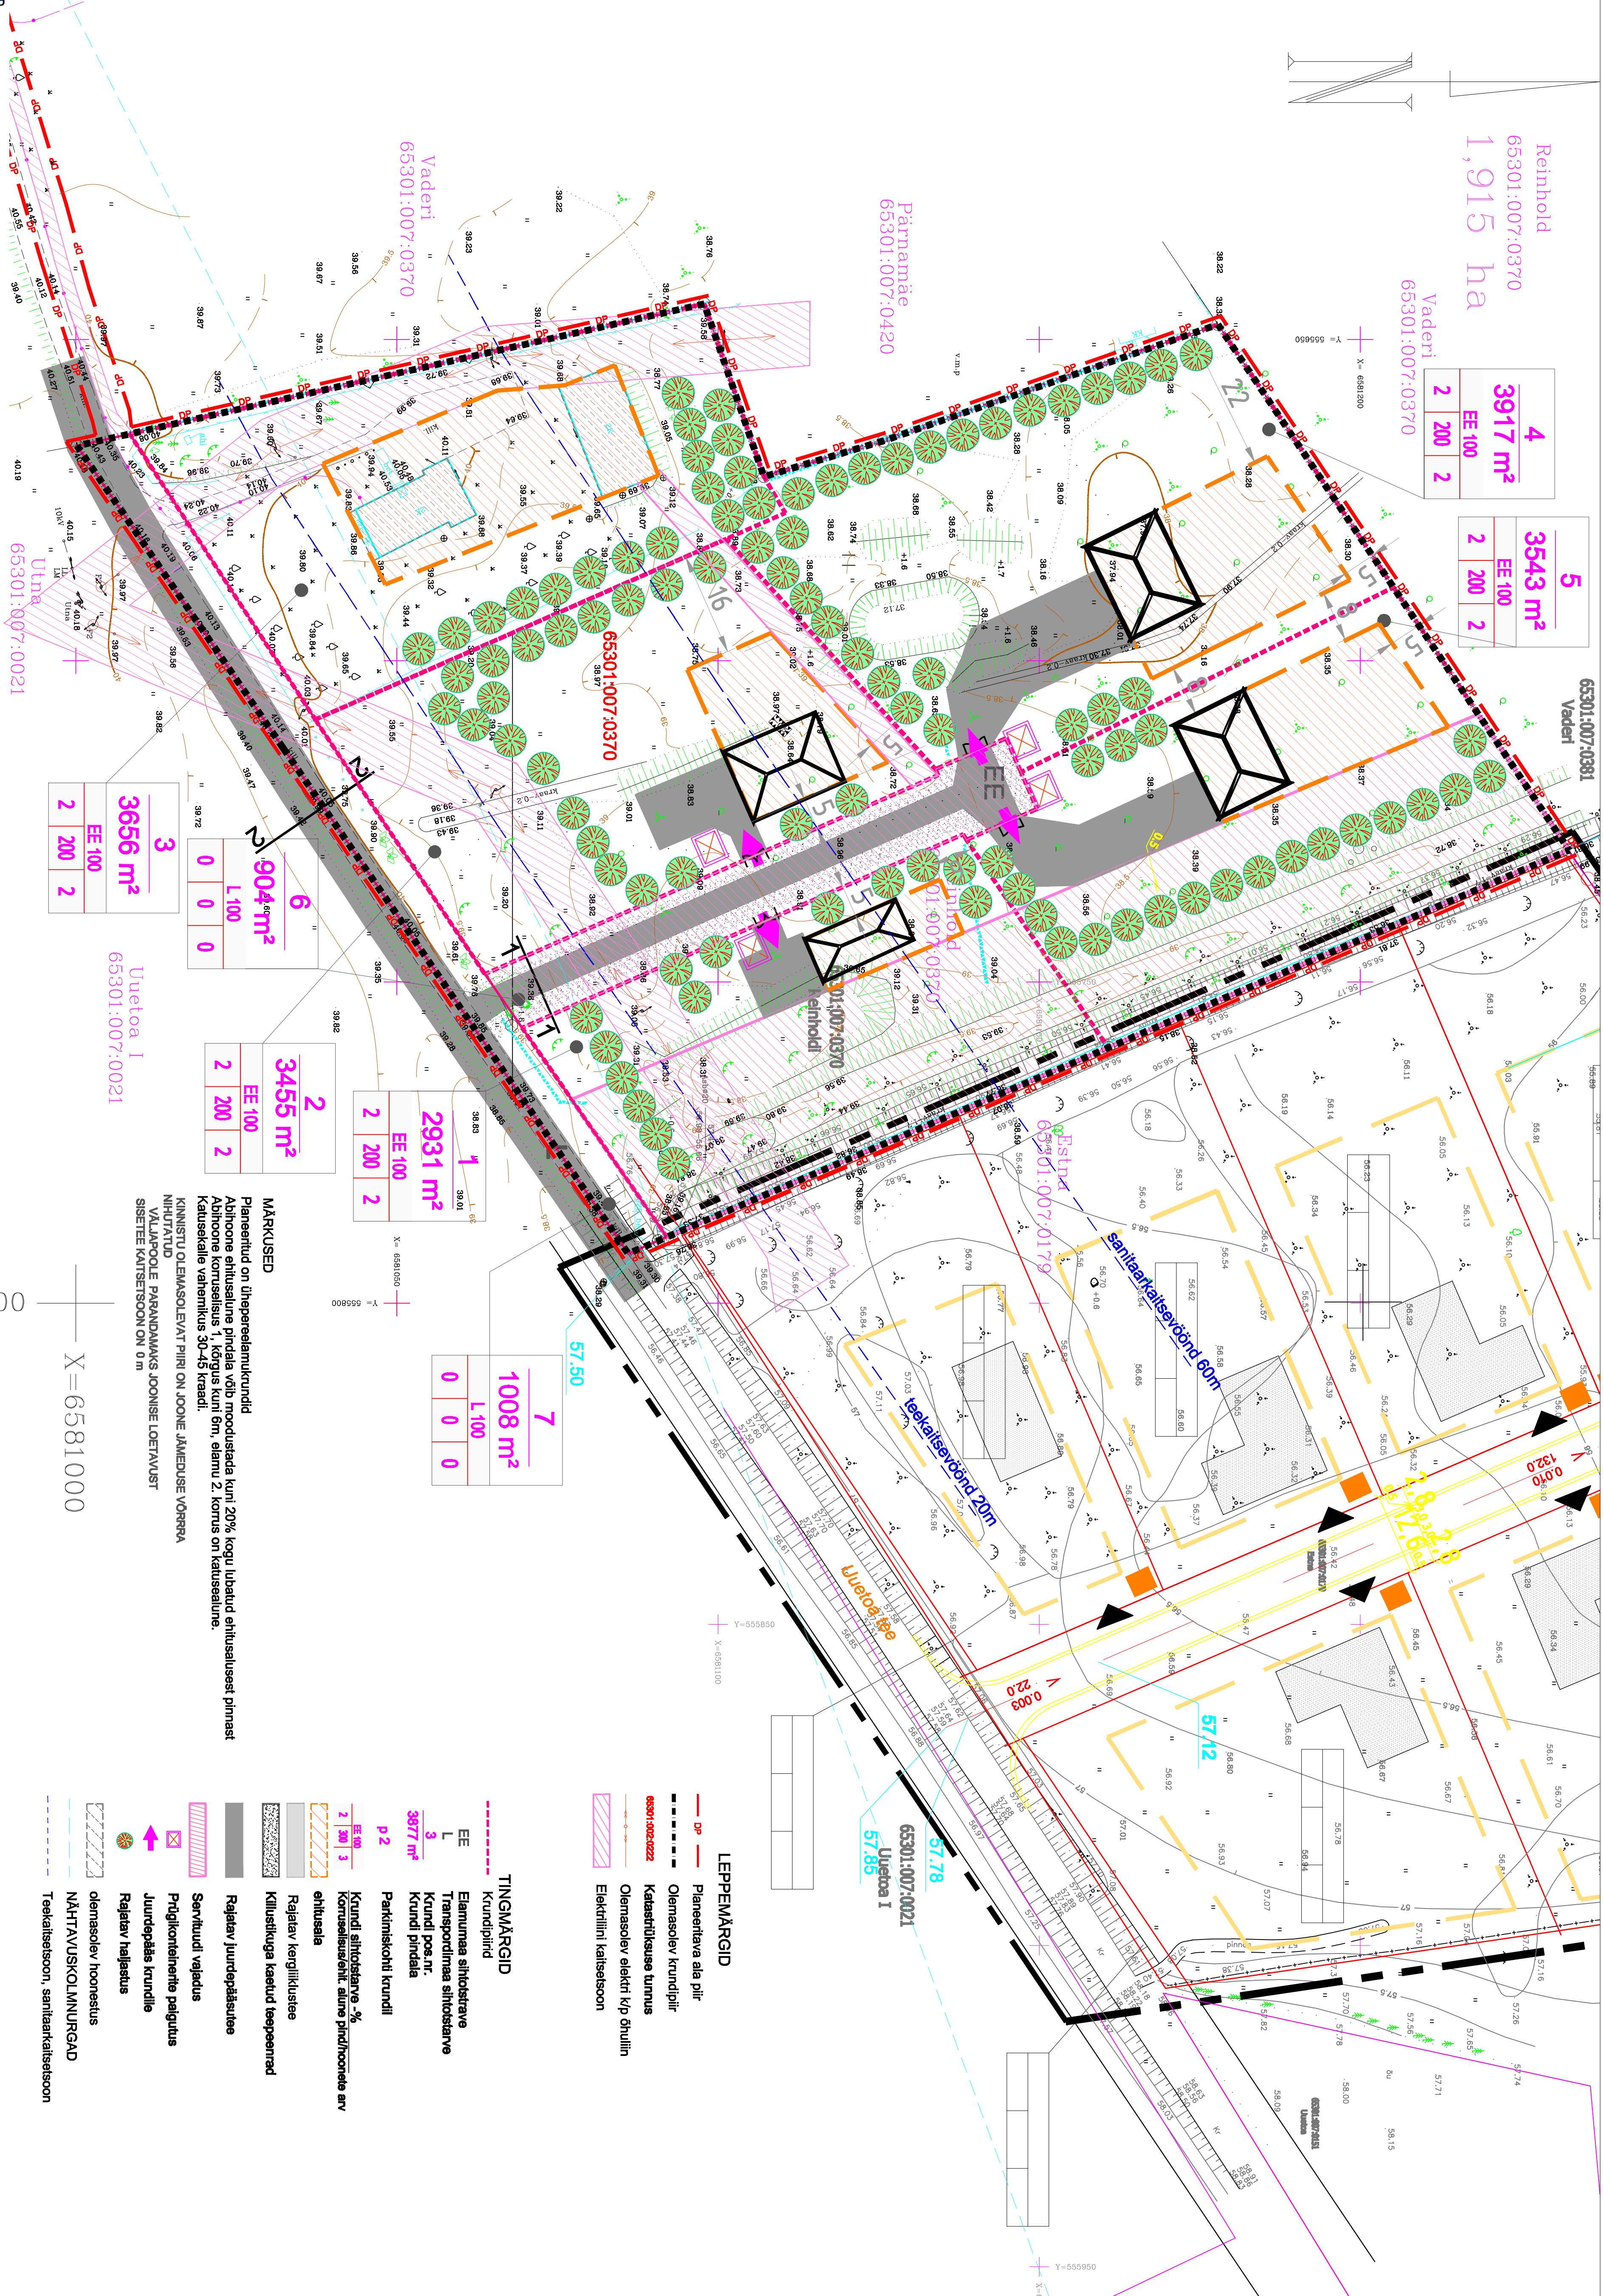
Pärnamäe
65301:007:0420

Vaderi
65301:007:0370

PLANEERITAVA ALA TEHNILISED NÄITAJAD

- | | | |
|------------------------------------|----|-----------|
| 1. Planeeritakse als suurus | EE | 1,9 ha |
| 2. Planeeritakse siis miss hiljans | EE | 17 732 m2 |
| | L | 1 912 m2 |
| 3. Suletud butapind | EE | 2 260 m2 |
| 4. Suletud butapindide hiilans | EE | 2 260 100 |
| 5. Parkimiskohale arv norm./piat. | | / 25 |

KRUNTIDE TEHNILISED NÄITAJAD

[illegible]

MÄRKUSED

Planeetiid on ühepeajemükrundid
 Abihoone ehitusala pindala võti moodustada kuni 20% kogu lubatud ehitusalaest pinnast
 Abihoone korruselatus 1, kõrgus kuni 6m, elamu 2, korrus on katusealune.
 Katusekalle vahemikus 30-45 kraadi.

KINNISTU OLEMASOLEVAT PIIRI ON JOONE JAMEDUSE VÕRRA
NIHUTATUD
VÄLJAPOOLE PARANDAMAKS JÕONISE LOETAVUST
SISETEE KAITSETSOON ON 0 m

LEPPENMARGID

- | | |
|---|--------------------------------|
|  | Planeentava ala püir |
|  | Olemasolev krundipüir |
|  | Kaastriksuse tünnus |
|  | Olemasolev elektri k/p õhuliin |
|  | Elektriliini kaitsesoon |

TINGMÄRGID

- | | |
|---------------------|---|
| EE | Elamunna sihtostare |
| L | Transpordimaa sihtostare |
| 3877 m ² | Krundi pos.nr. |
| 3 | Krundi pindala |
| p 2 | Parkimiskohiti krundi |
| EE 100 | Krundi sihtostare, % |
| 2 300 3 | Kommuunikatsioon, alune pind/hooneid ar |

- | | |
|---|----------------------------------|
|  | Killistingsuga kaetud laopinnad |
|  | Rajatav jurddepäätuse |
|  | Servitud vajadus |
|  | Priglikomenteine pagidus |
|  | Jurddepäät krunide |
|  | Rajatav hajaläts |
|  | olmasolev hoonetus |
|  | NÄHTAVUSKOLIMURGAD |
|  | Teealistsoon, sanliarakalistsoon |

[illegible]