


RAE VALD RAE KÜLA RANNA KINNISTU JA LÄHIALA
DETAILPLANEERING
TUGIPLAAN
M 1:1000

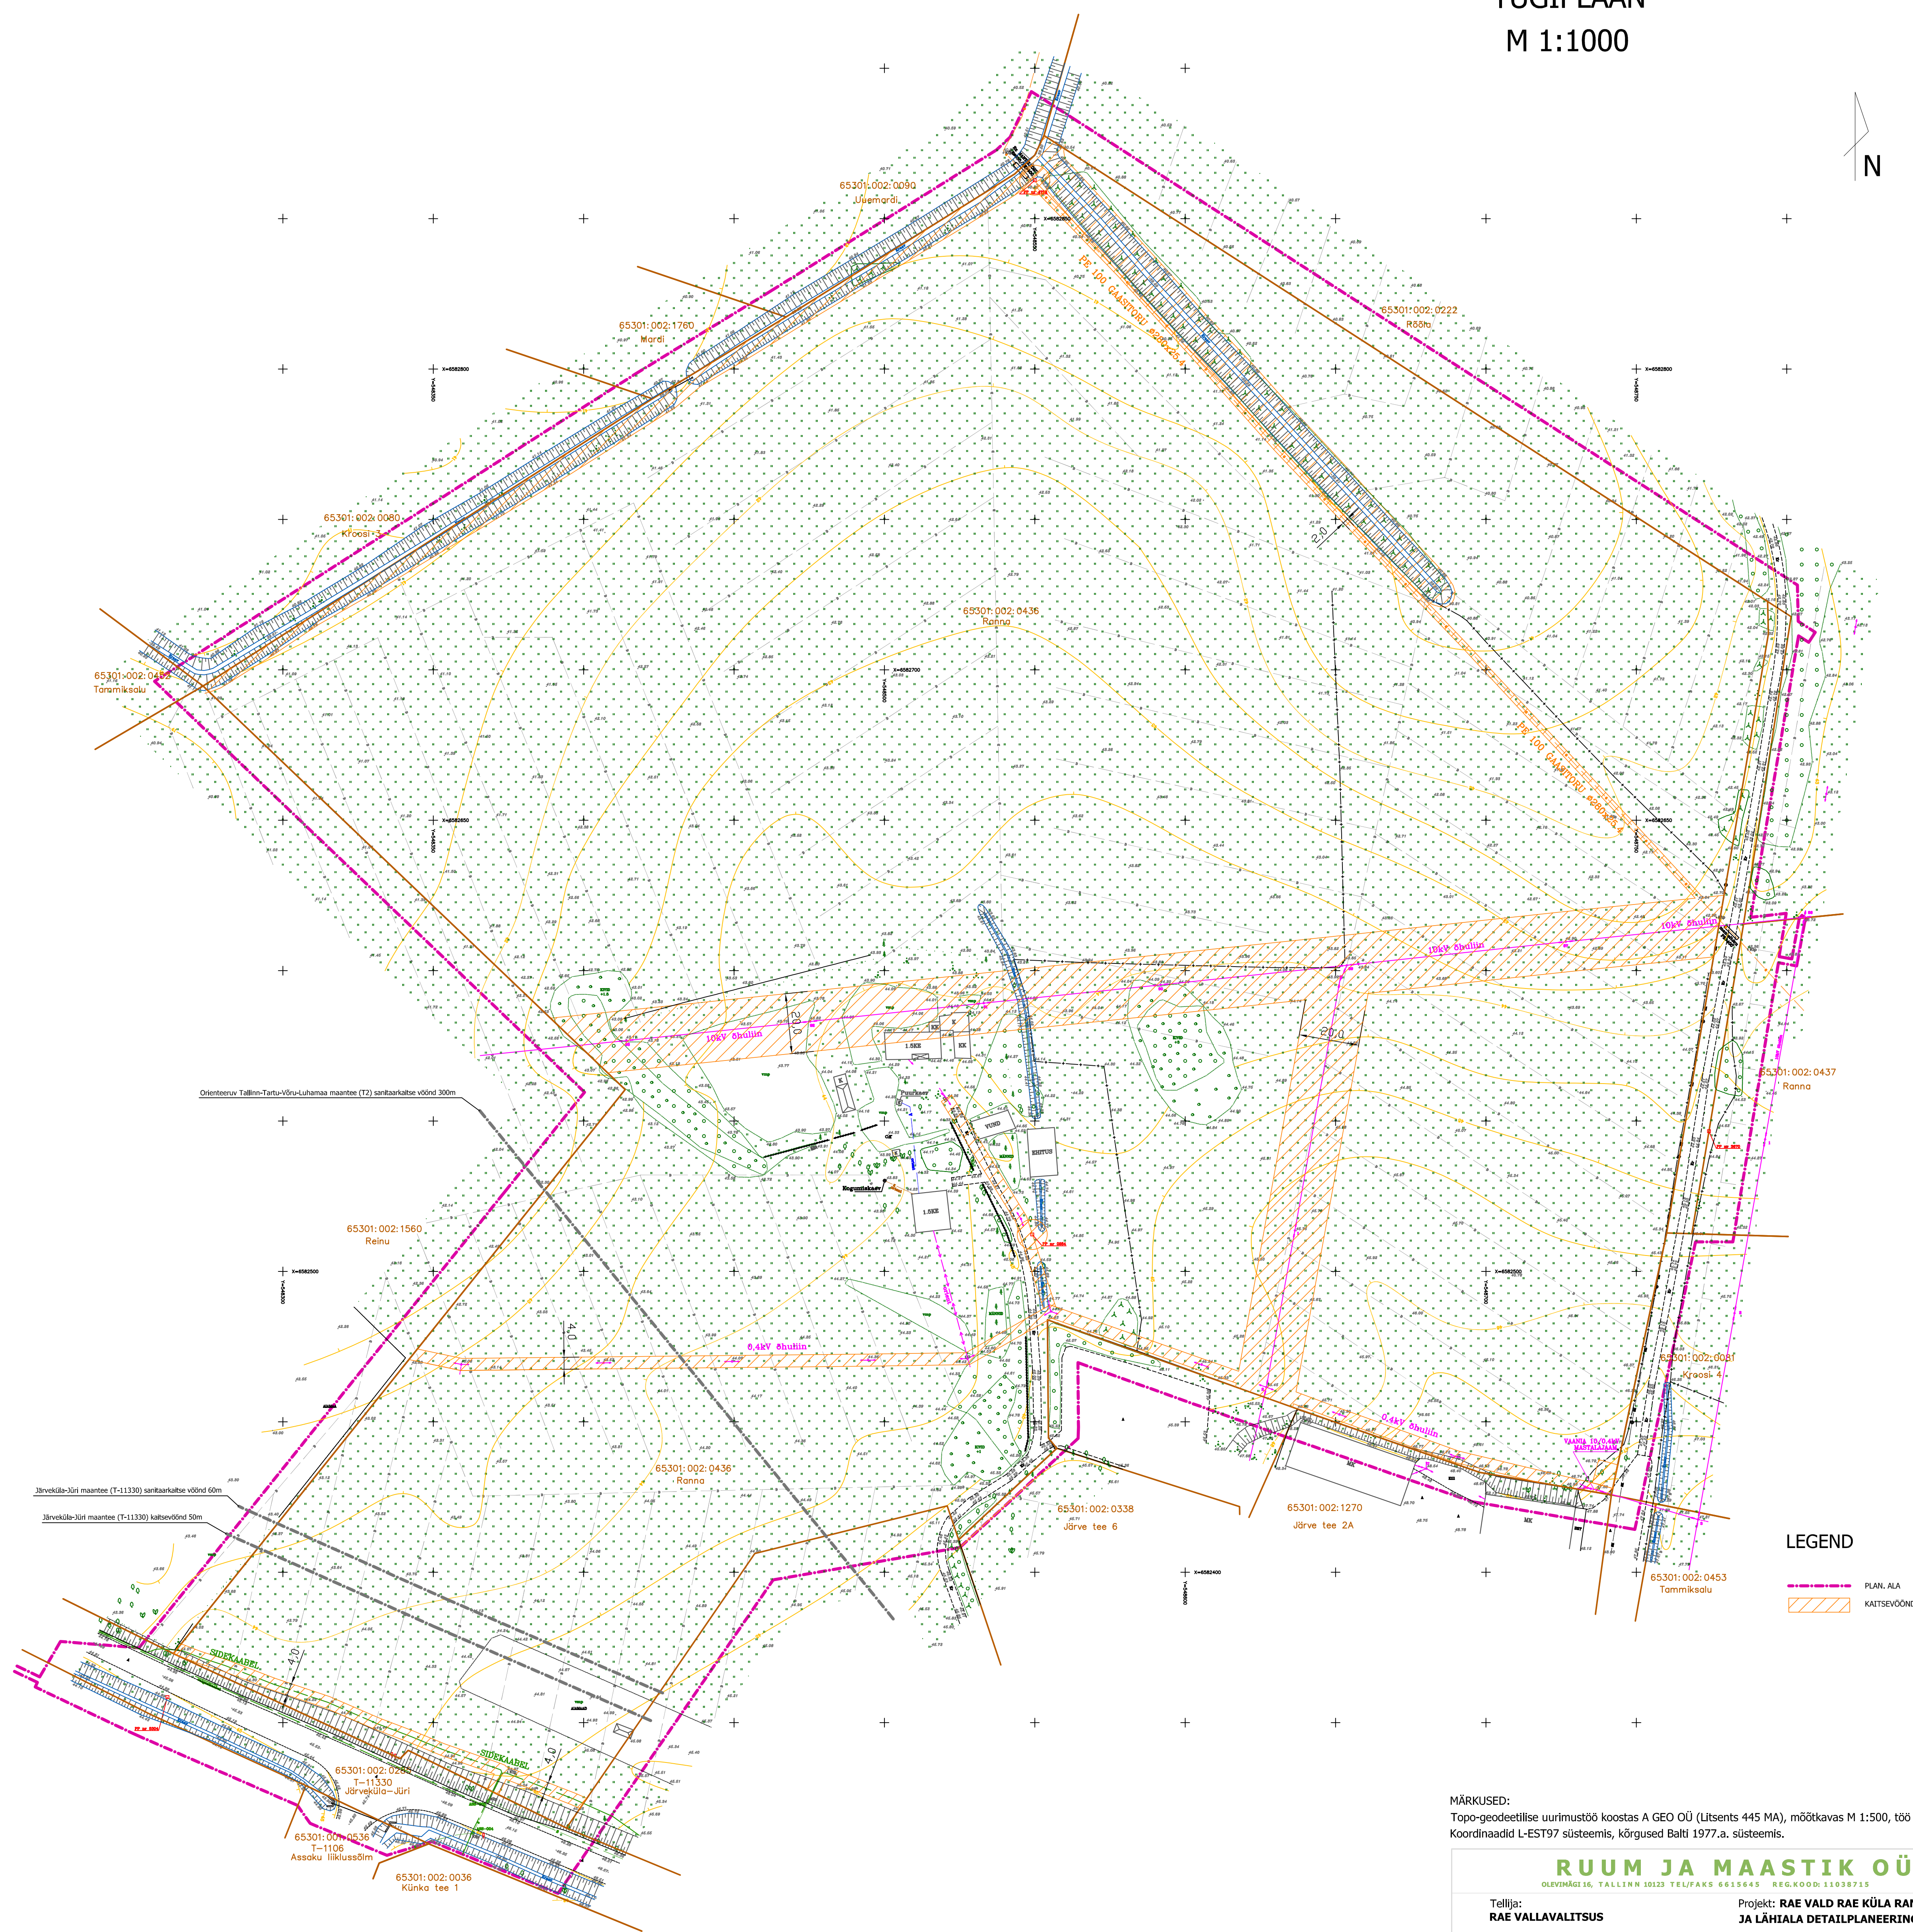

MÄRKUSED:
Topo-geodeetilise uurimustöö koostas A GEO OÜ (Litsents 445 MA), mõõtkavas M 1:500, töö nr 6035, mai 2006.
Koordinaadid L-EST97 süsteemis, kõrgused Balti 1977.a. süsteemis.

RUUM JA MAASTIK OÜ
OLEVIMÄGI 16, TALLINN 10133 TEL/PÄRK 6615643 REG.KOOD: 11038713

Tellijä:
RAE VALLAVALITSUS

Projekti juht:
MAARJA ZINGEL
Planeerijad:
MAARJA ZINGEL
ANGELA KASE

Projekt: **RAE VALD RAE KÜLA RANNA KINNISTU JA LÄHIALA DETAILPLANEERING**

Joonis: **TUGIPLAAN**
Joonise nr: **2**
Mõõtkavas: **1:1000**
Töö nr: **38/06**