

ANDMED KRUNTIDEMOODUSTAMISEKS

hinnastatuse nimetus			osalise seltsi sisetarve (kvt. kilede kaup)
Oja (65301:001:3470)	-1756		M
Oja (65301:001:3470)	-2063		M
Oja (65301:001:3470)	-1560		M
Oja (65301:001:3470)	-1569		M
Oja (65301:001:3470)	-1585		M
Oja (65301:001:3470)	-1645		M
Oja (65301:001:3470)	-1567		M
Oja (65301:001:3470)	-1602		M
Oja (65301:001:3470)	-1651		M
Oja (65301:001:3470)	-1514		M
Oja (65301:001:3470)	-1888		M
Oja (65301:001:3470)	-1854		M
Oja (65301:001:3470)	-7975		M
Oja (65301:001:3470)	-5740		M
Oja (65301:001:3470)	-1523		M
Oja (65301:001:3470)	-1626		M
Oja (65301:001:3470)	-1723		M
Oja (65301:001:3470)	-1783		M
Oja (65301:001:3470)	-1751		M
Oja (65301:001:3470)	-1621		M
Oja (65301:001:3470)	-1517		M
Oja (65301:001:3470)	-7375		M
Oja (65301:001:3470)	-2003		M
Oja (65301:001:3470)	-2007		M
Oja (65301:001:3470)	-2294		M
Oja (65301:001:3470)	-2165		M
Oja (65301:001:3470)	-2029		M
Oja (65301:001:3470)	-2040		M
Oja (65301:001:3470)	-2032		M
Oja (65301:001:3470)	-2003		M
Oja (65301:001:3470)	-2003		M
Oja (65301:001:3470)	-1057		M
Oja (65301:001:3470)	-16916		M
Oja (65301:001:3470)	-4620		M
Oja (65301:003:0184)	13230-3280*	9550	U

Planeeritud maa-ala suurus	10,07 ha	100%
Krundiud maa bilans		
Oja kinnistu	9,75 ha	97%
Ojaveeru kinnistu	0,32 ha	3%
Elamumaa	6,42 ha	64%
Ühiskondlike ehitiste maa/ärimaa	1,69 ha	17%
Teemaa	1,86 ha	18%
Üldmaa	0,1 ha	1%

Planeeringuga on määratletud kruntide hoonestamisõigused: ehitusõigused ja ehituskeelualad. Planeeritavatele kruntidele on ehitusõigus ette nähtud järgmiselt:

- [illegible]

[illegible]

 DETALPLANEERINGU ALA PIR
 OL.OL.KINNISOMANDI PIR
 ÜHISTU TEE KATSEVÕND
 PLAN. KINNISOMANDI PIR
 PLAN. HOONESTUSALA
 OL.OL.HOONEETAJATISTE ASUKOHT
 PLAN. ÜKSIKUJALA LOKALISE/ÜVOMALIK ASUKOHT
 PLAN. PAARISEJALA LOKALISE/ÜVOMALIK ASUKOHT
 JUURDEPAIGAKRUNDILE
 PLAN. HAJUSTUS
 PLAN. MÄNGUVALAJA


 I TSOONI: h=9m, KALLIE KUNI 45°
 II TSOONI: h=9m, KALLIE KUNI 30-45°
 III TSOONI: h=8.5m, KALLIE KUNI 15-30°
 IV TSOONI: h=8m, KALLIE KUNI 0-15°

OL. OL. TEHNIVÕRGUD

 TEHNIVÕRGU KATSEVÕND
 PUURKAEVU HOOLDSÜSALA 10M
 OL. OL. VEETRASS JA PUURKAEV
 OL. OL. ELEKTIRIIMAKAABEL
 OL. OL. KESKPIIRSE ELEKTROHULJUN
 OL. OL. SIDEKABEL
 OL. OL. TRUUP
 OL. OL. DRENAŽITRASS

1.
 2. 3.
 4. 5. 6. 7. 8.

- KRUNDI PINDALA
- POSITSIOONI NUMBER
- KRUNDI SIHTOTSTARVE
- HOONE KÕRGUS
- HOONE KORUSTUSE ARV
- HOONEETAJALINE PIND
- HOONEETE ARV KRUNDIL (PÕHI- JA ABIHOONEED)
- PARKIMISKÕLDE ARV

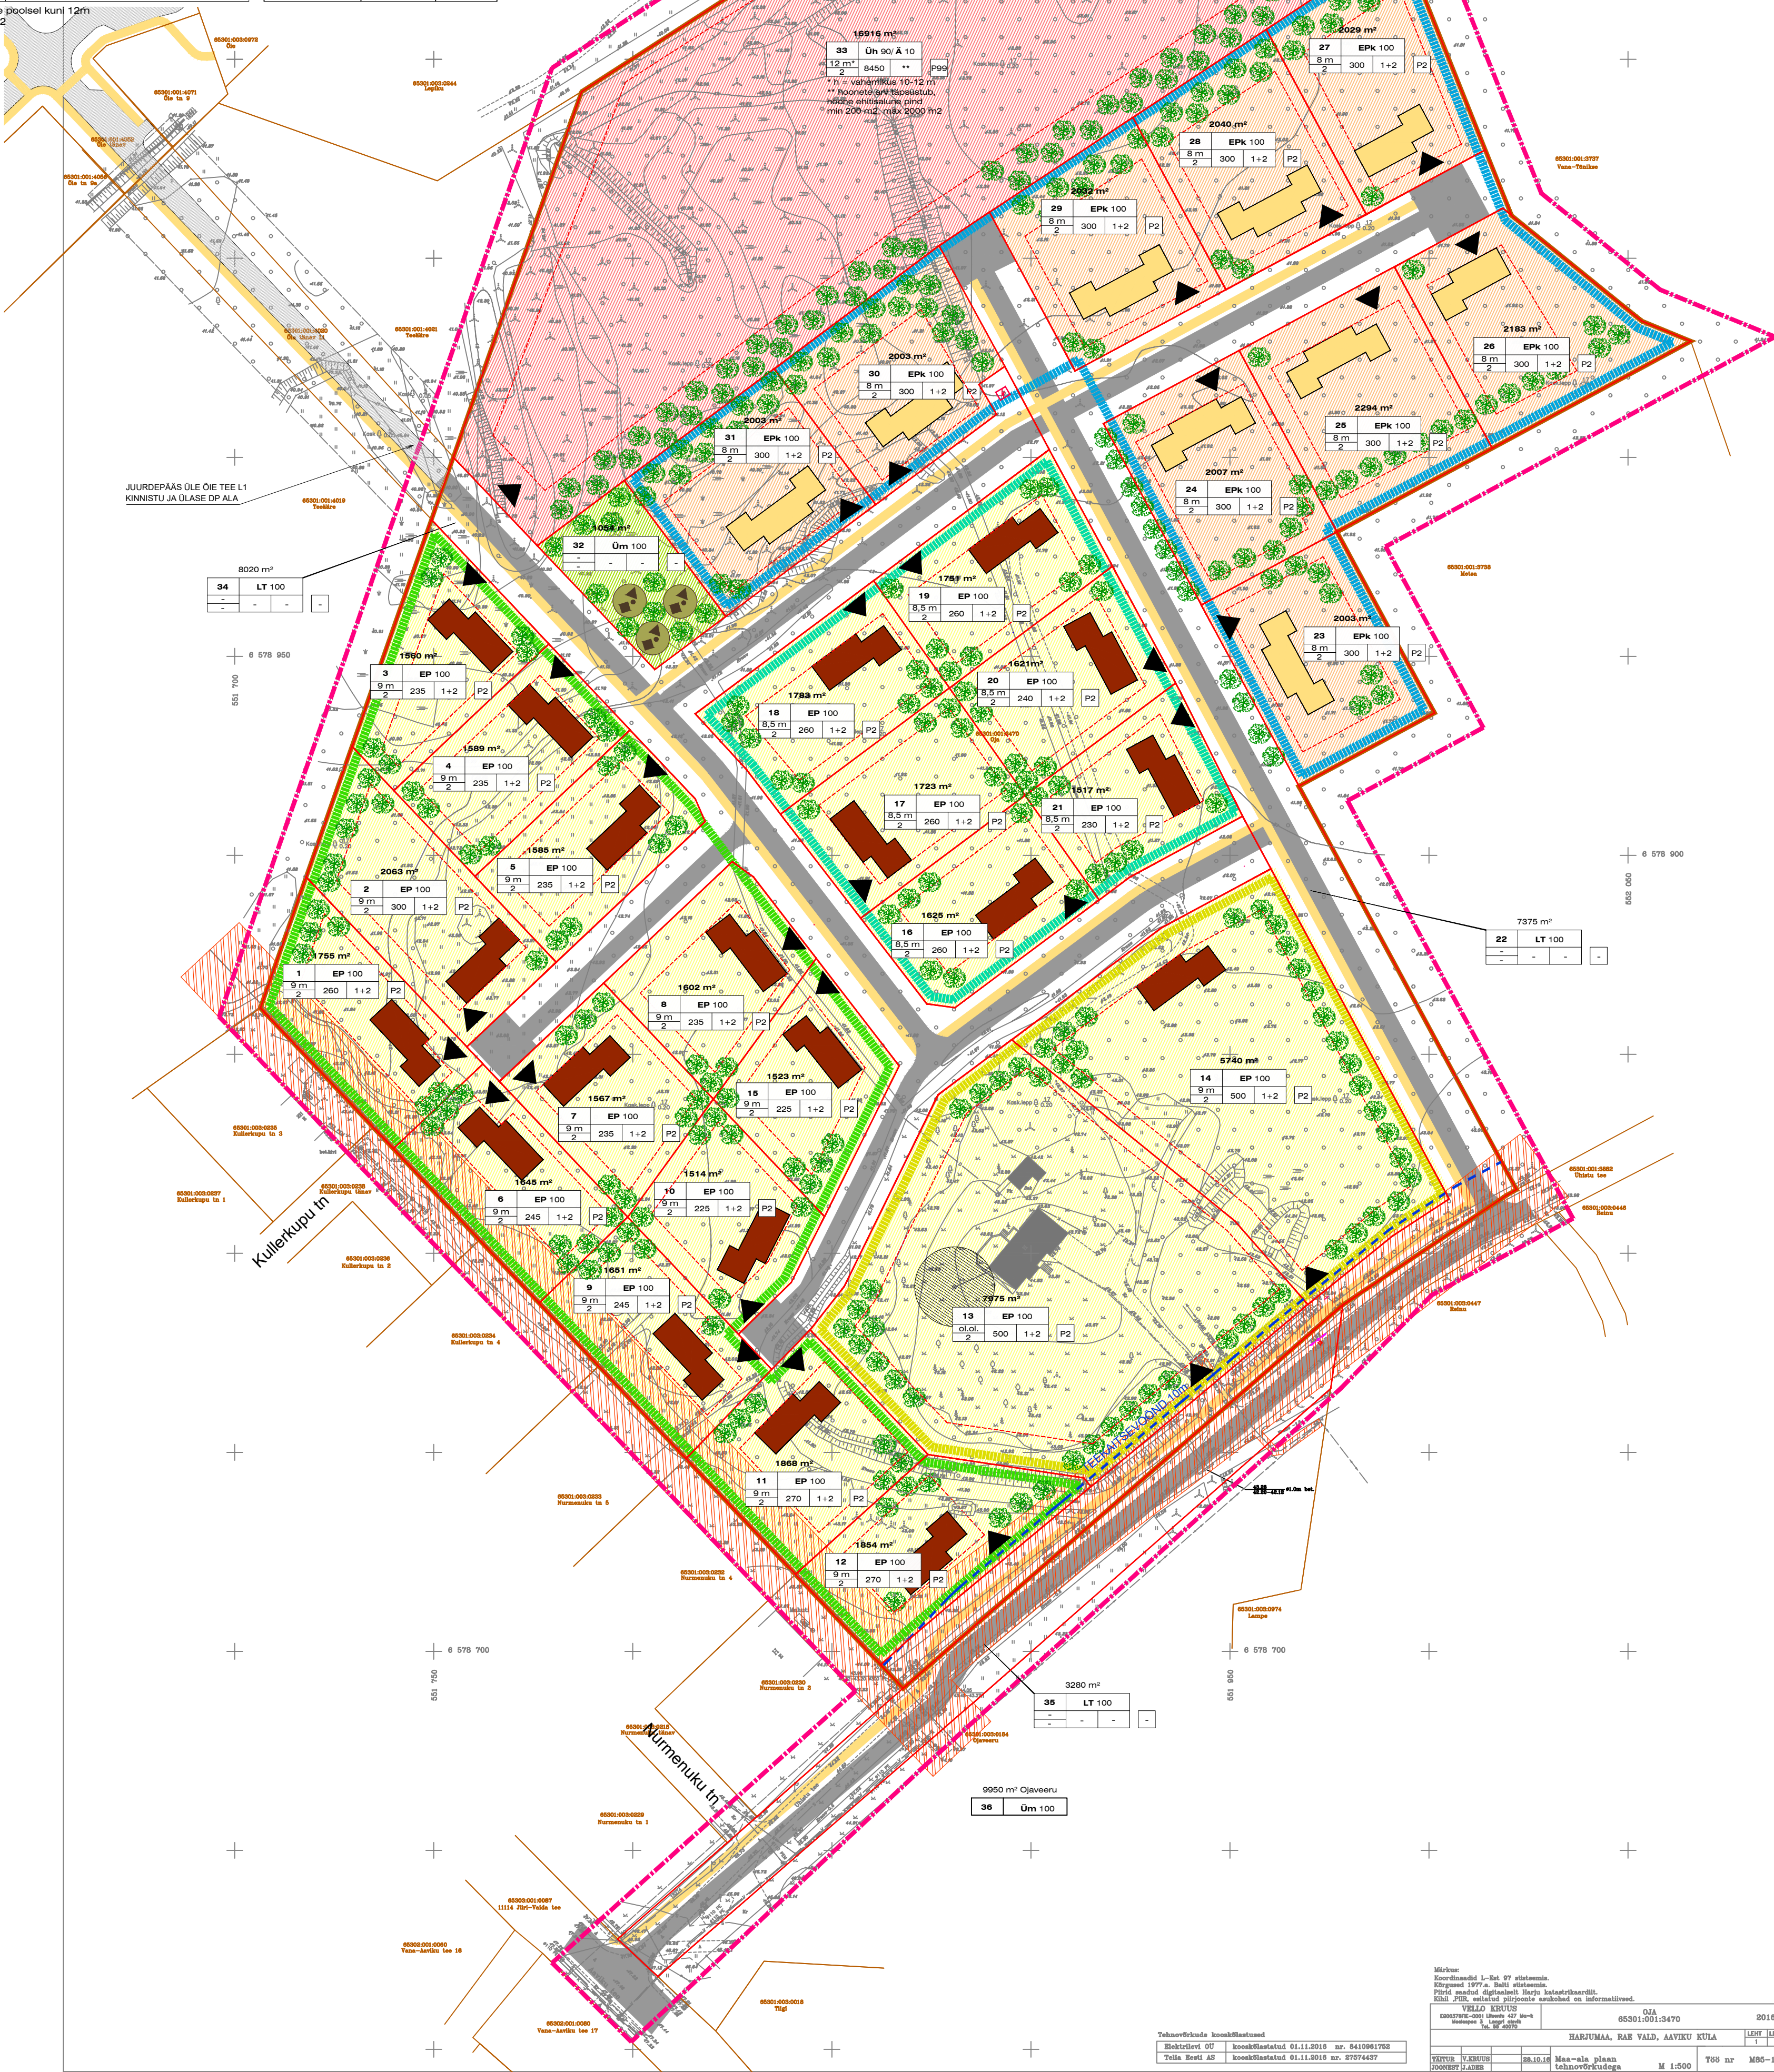

Tehnoveerikude koostajastused		HARJUMAA, RAE VALD, AAVIKU KÜLA		LEHT	LEHT
Elektrilise OU	koostajastatud 01.11.2016 nr. 8410991768			1	1
Tella Eesti AS	koostajastatud 01.11.2016 nr. 87674437				