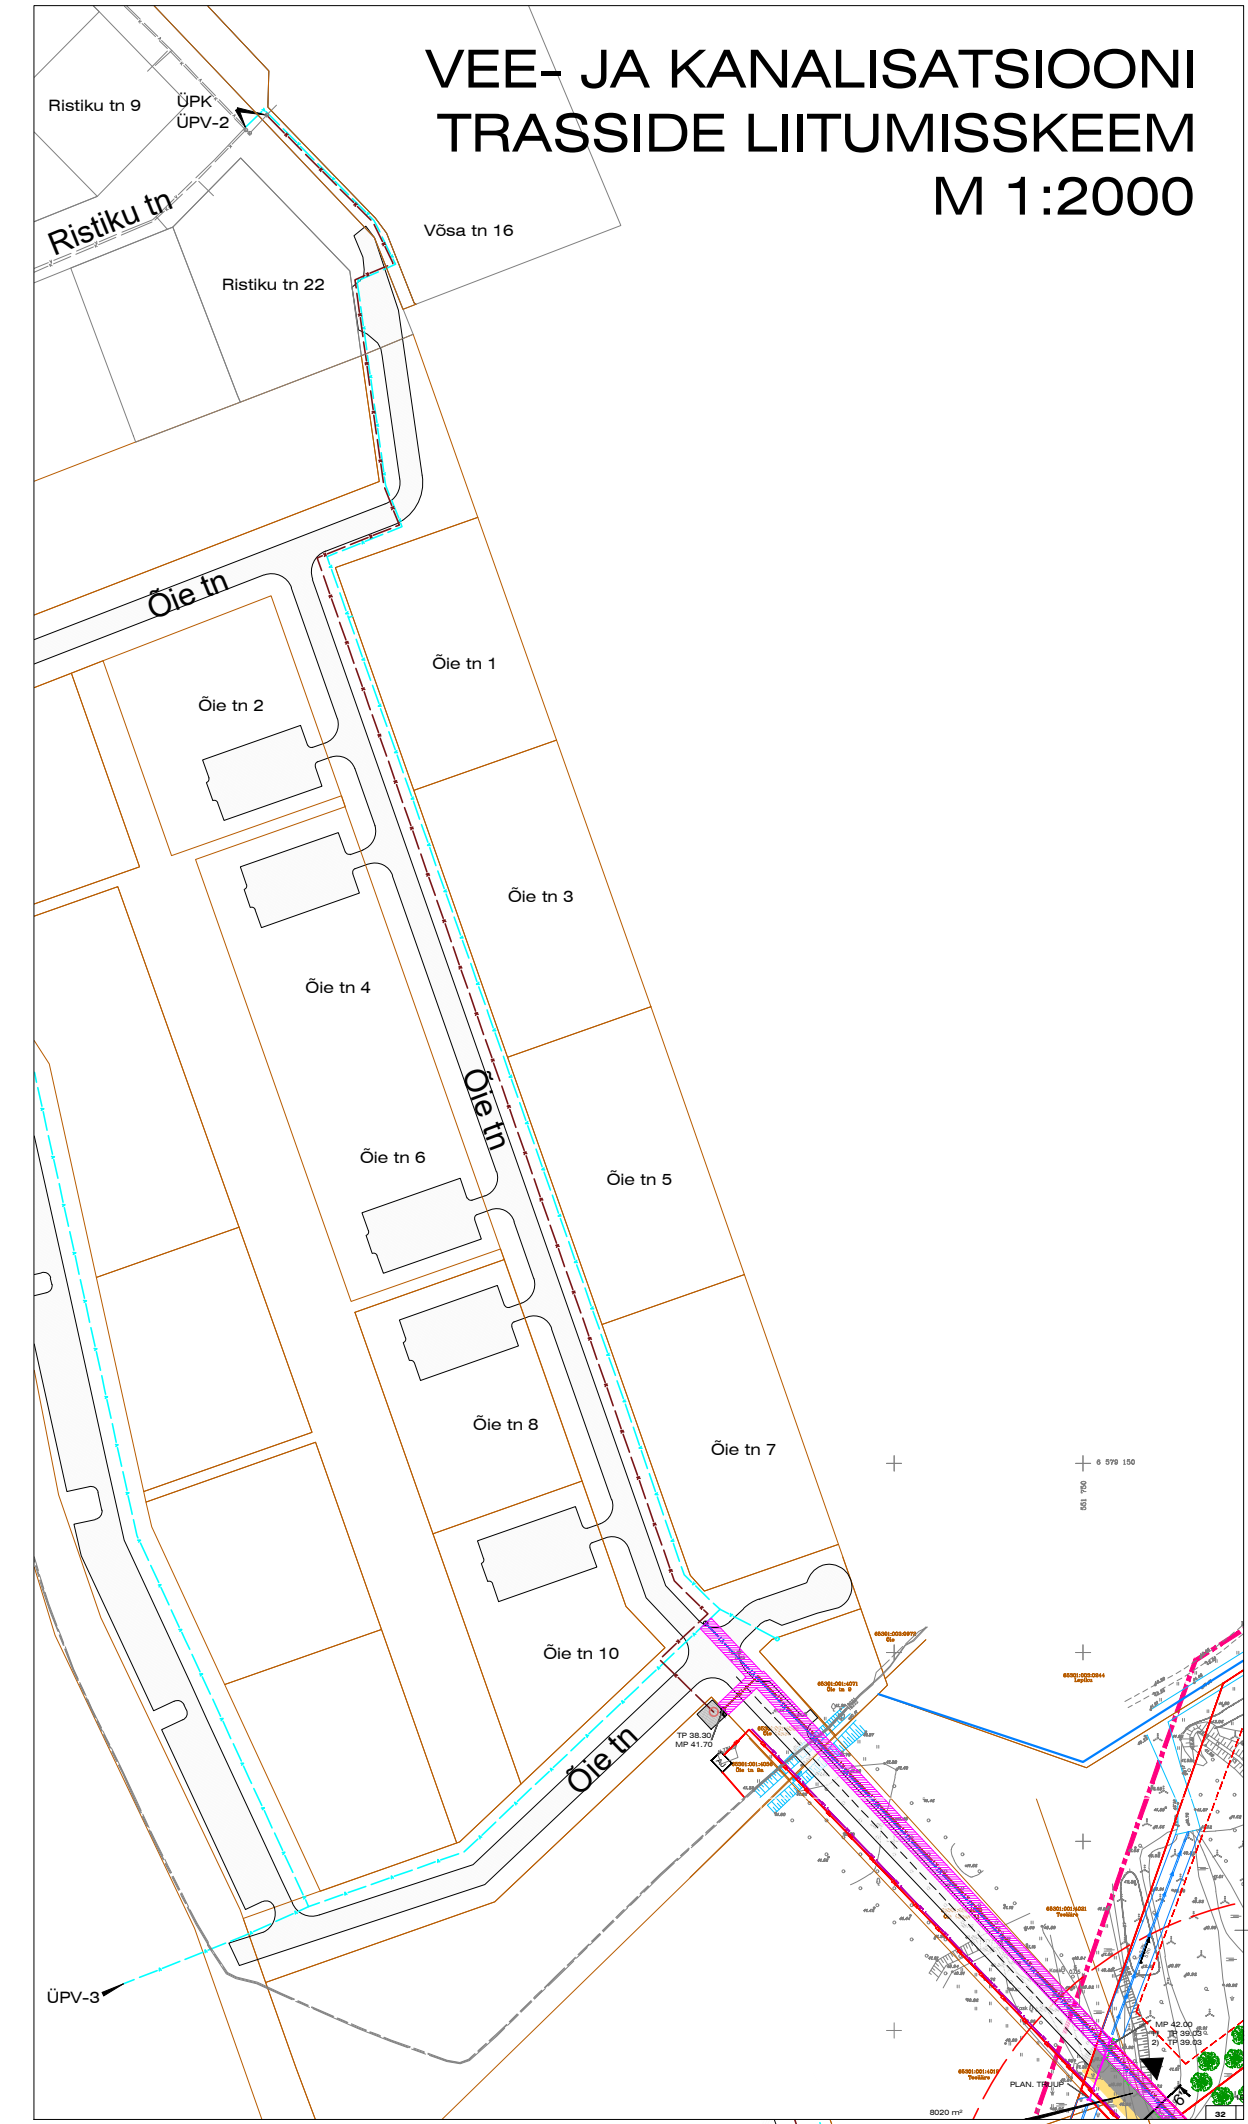


TINGMÄRGID:

- Planeeritava ala piir
- Kinnistu piir
- Moodustatava krundi piir
- Hoonestusala piir
- Ühistu teekaitsevöönd
- Plan. kergliiklus/ajaltee
- Plan. sõidutee
- Juurdepääs krundile
- Pos. nr
- Likv. objekt
- Servituudi seadmise ala

OL.OL. TEHNOVÕRGUD:



- Veevõrk
- Kanaliseerimisvõrk
- Sidetrass
- Kõrgpinge kaabellin
- Madalpinge õhulin
- Kõrgpinge õhulin
- Madalpinge kaabellin
- Drenaazitrass
- Kraav
- Truup

PLAN. TEHNOVÕRGUD:

- Plan. kõrgepinge kaabel
- Plan. madalpinge kaabel
- Plan. jaotuskilp
- Plan. tänavavalgustus kaabel
- Plan. sidetrass
- Plan. truup
- Plan. drenaazitrass
- Plan. veevõrk
- Plan. kanalisatsioonitrass
- Plan. kraav
- Hüdrant
- Hüdrandi tööraadius 100 m
- ÜVK liitumispunkt

ÜLASE JA TEEÄÄRE DPga PLAN. TEHNOVÕRGUD:

- Plan. veevõrk
- Plan. survekanalisatsioon
- Plan. reoveepumpila
- Plan. madalpinge kaabel
- Plan. alajaam

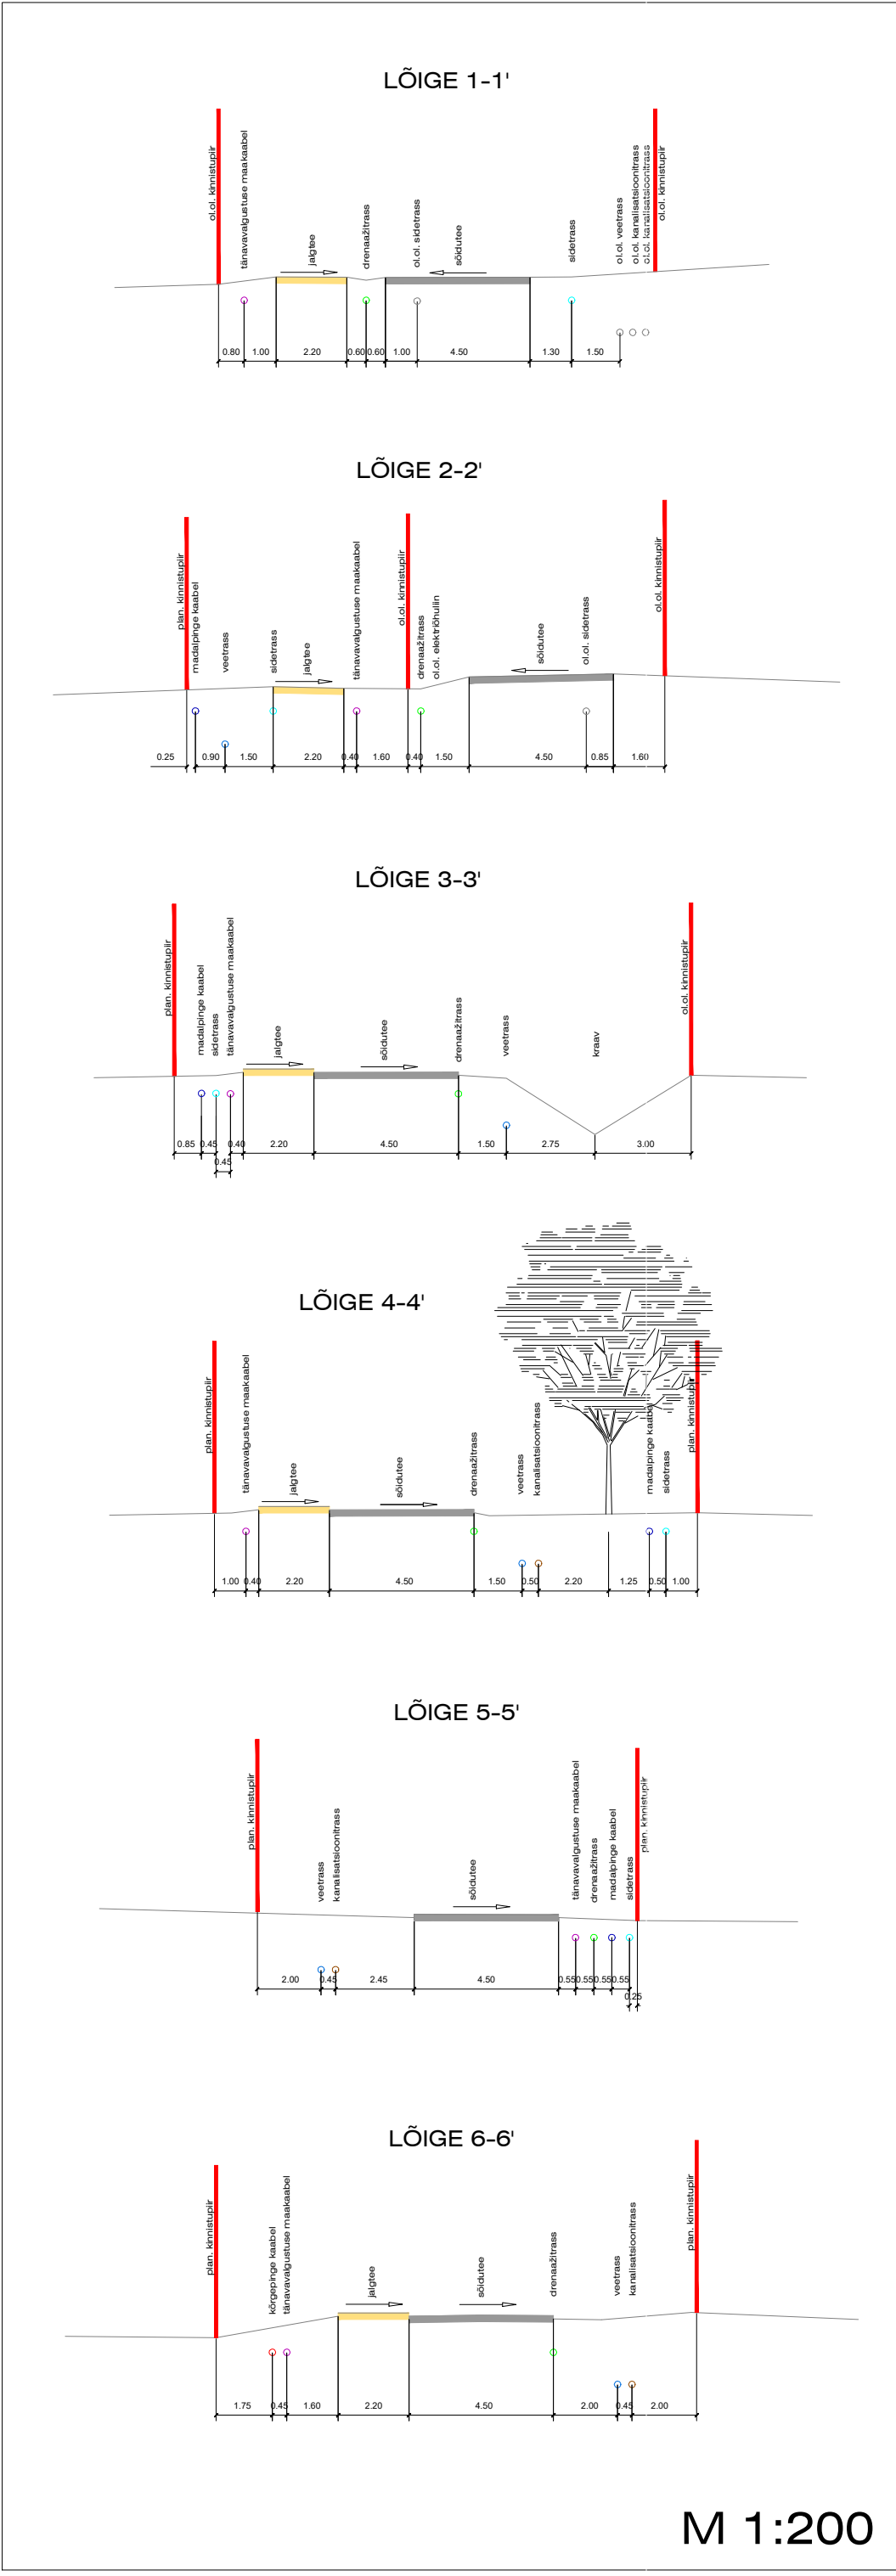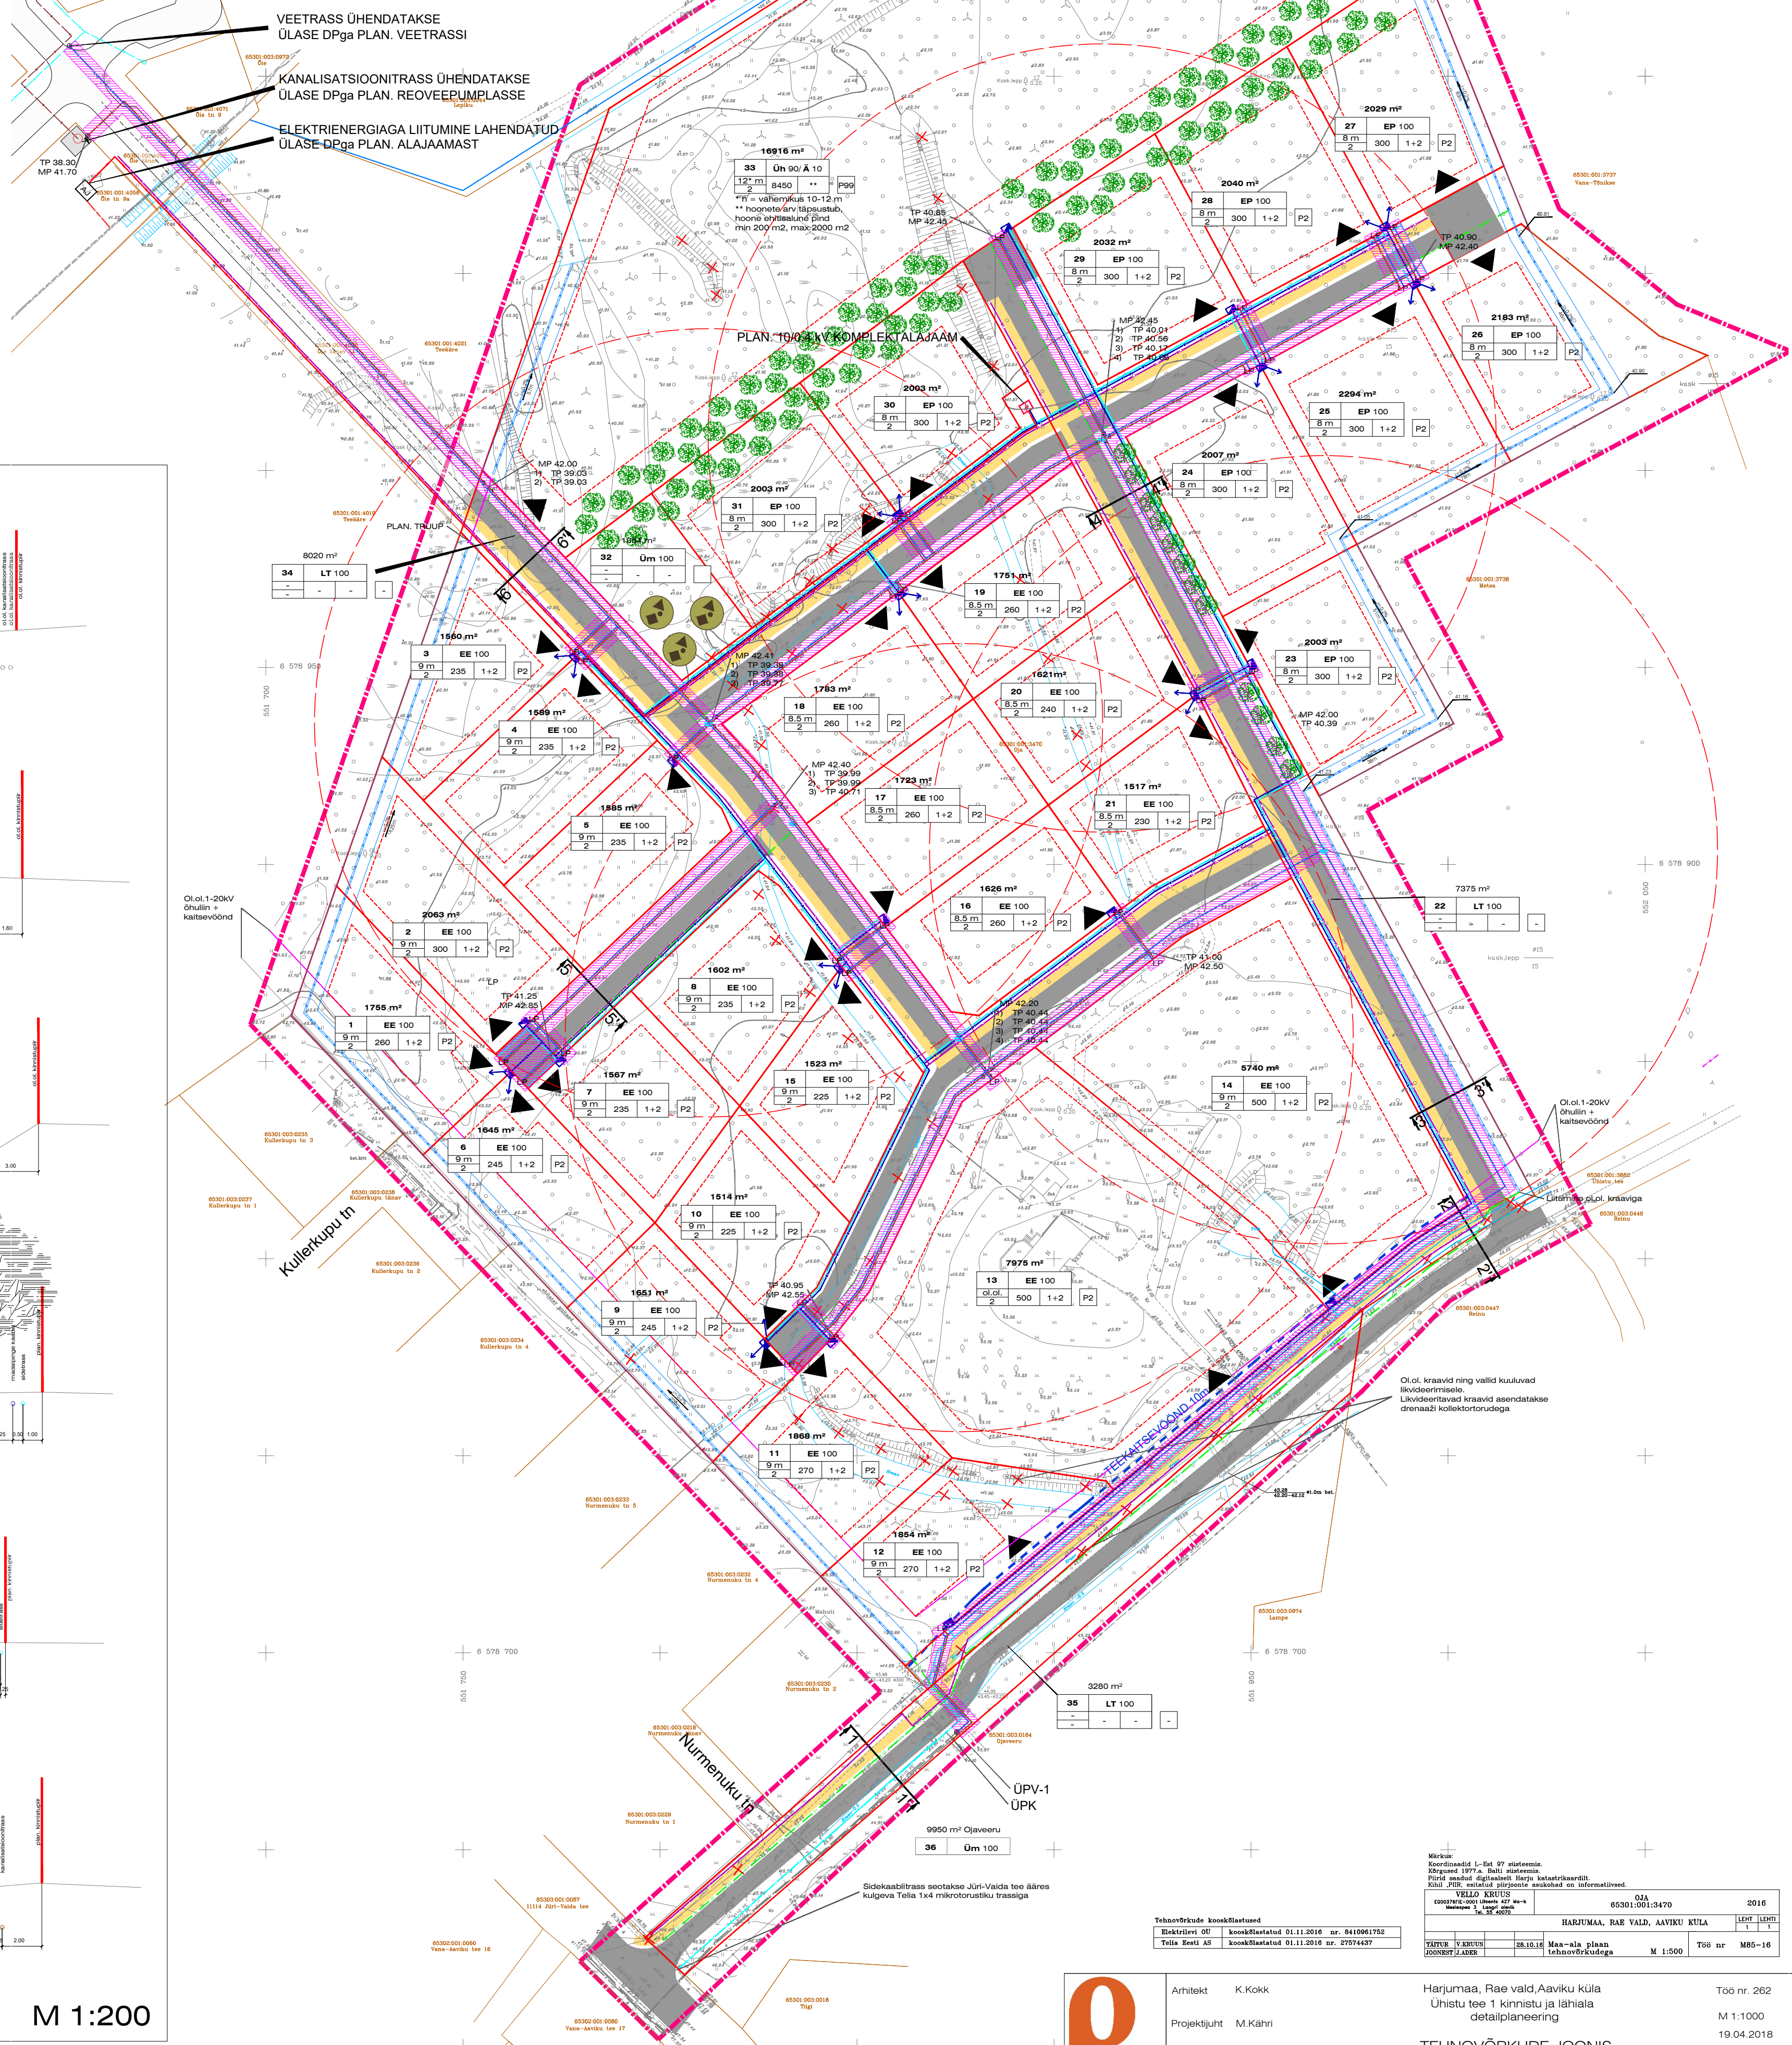

Arhitekt K.Kokk
Projektsuht M.Kahri

Harjumaa, Rae vald, Aaviku küla
Ühistu tee 1 kinnistu ja lähiala
detailplaneering

TEHNOVÕRKUDE JOONIS

Töö nr. 262
M 1:1000
19.04.2018
AS-05