
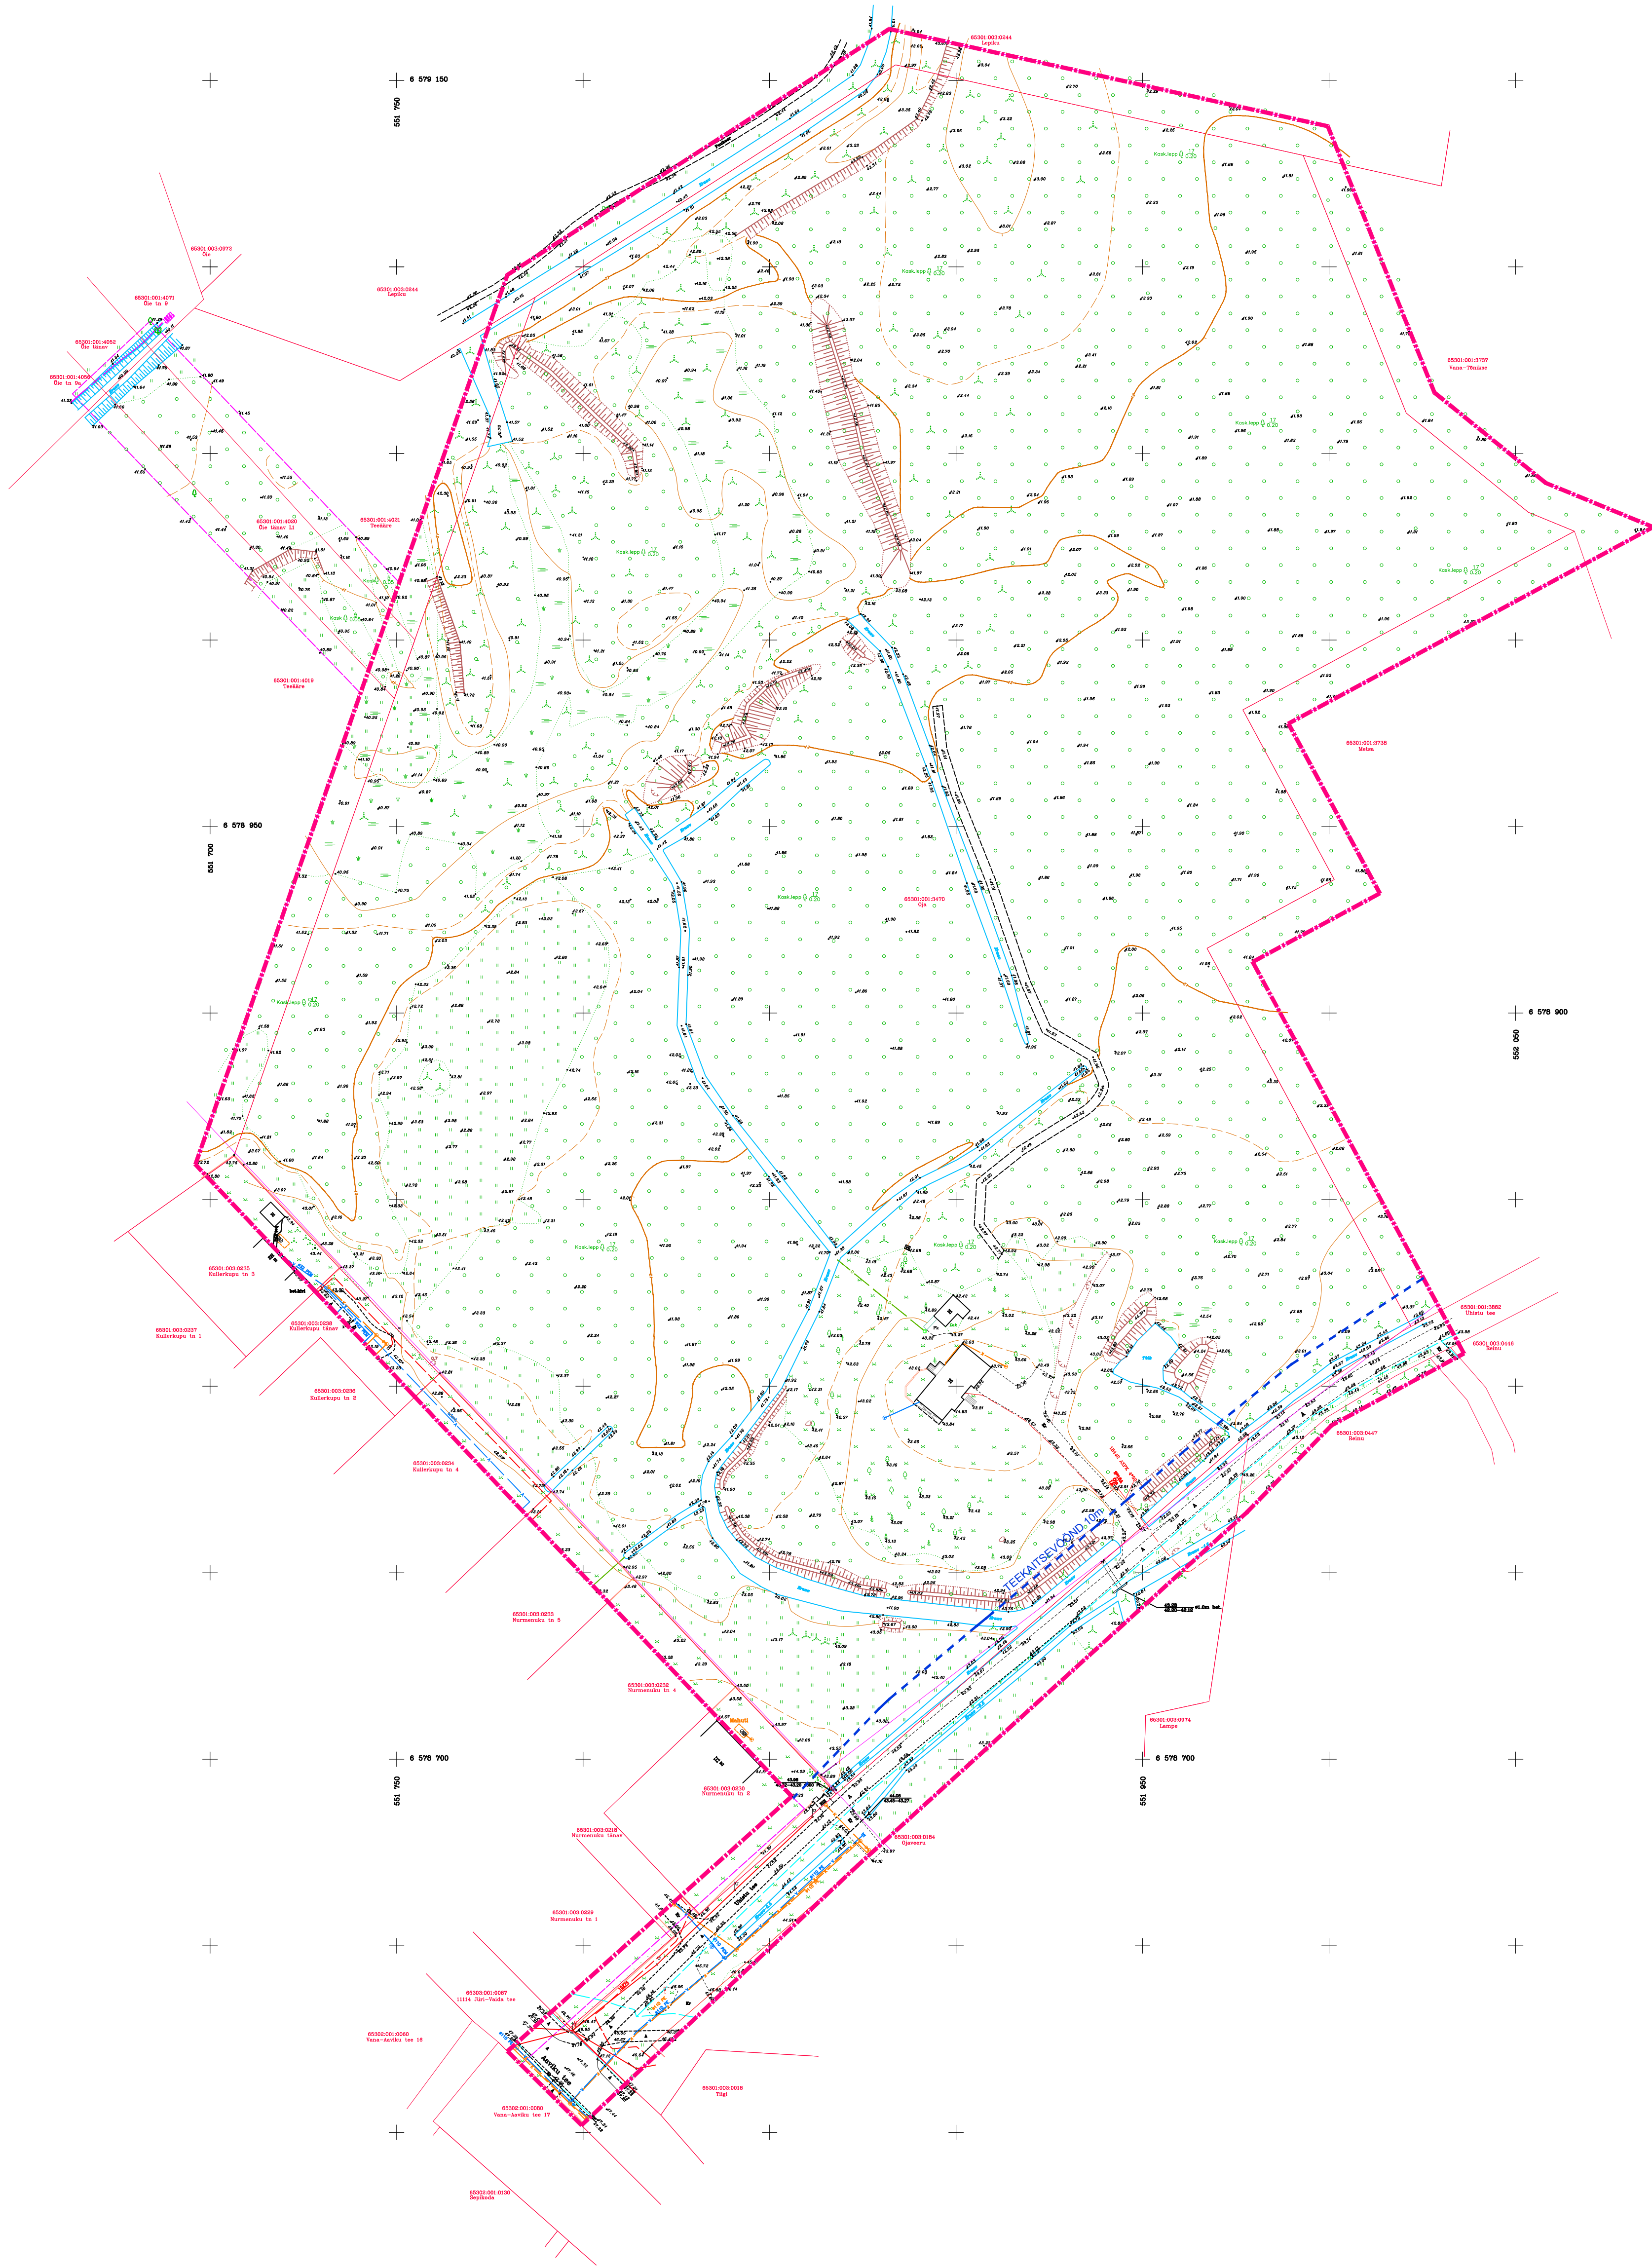


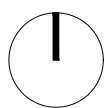

TINGMÄRGID:

- Planeeritava ala piir
- Kinnistu piir
- Ühistu teekaitsevoõnd

OL.OL. TEHNOVÕRGUD:

- Veevõrk
- Kanaliseerimisvõrk
- Sidetrass
- Kõrgpinge kaabellin
- Madalpinge õhulin
- Kõrgpinge õhulin
- Madalpinge kaabellin
- Drenaazivõrk
- Kraav
- Truup

Märkus:			
Koordinaadid 1-Est 97 siiteemine.			
Kõrgead 1977-a. Balti siiteemine			
Pürid siiteemine digitaalselt Harysi kateetrisiiteemine.			
Kihil PIR, etistatid püridsiiteemine siiteemine siiteemine.			
VELLO KRUVIS		OJA	
60070000-0001 (siiteemine 427 000 000000 1, 1000000 16. 02. 2002)		653015013470	2016
HARJUMAA, RAE VALD, AAVIKU KÜLA			LEHT 1
			1
TÄHTS	VÄRUS	Maa-ala plaan	
JOONEST	JÄDER	28.10.16	TSS nr M85-16
		teha-ala plaan	
		M 1:500	