


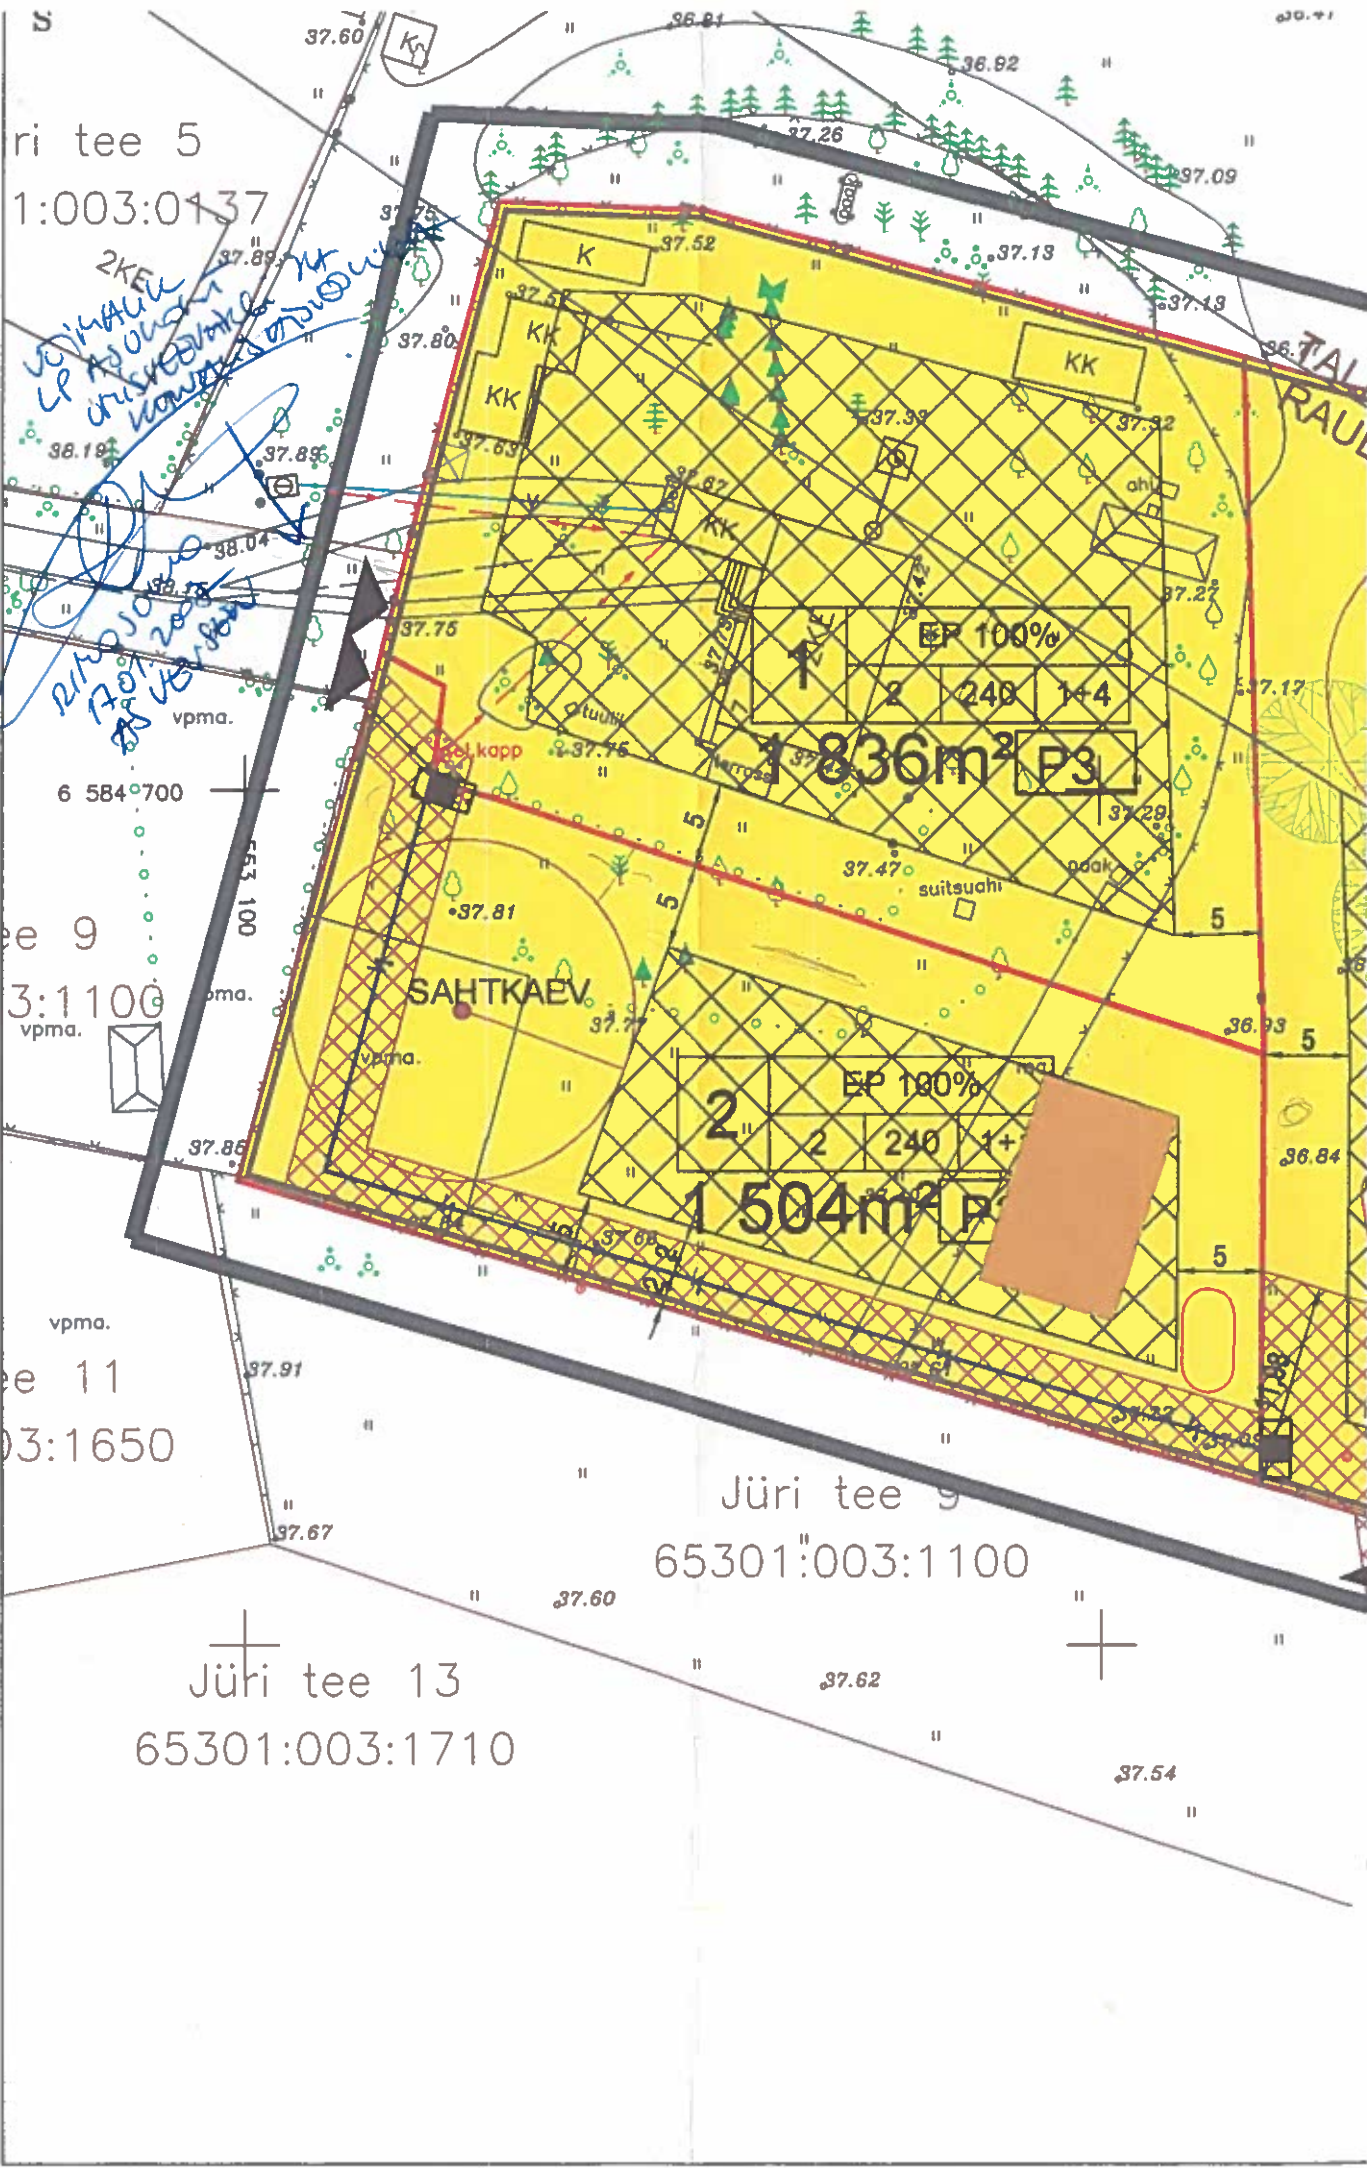

ri tee 5
1:003:0137

2KE
Võimalik
LP asu
üksikute
kõrval
Riigis
1701
1801
3801
vpma.

6 584 700
e 9
3:1100
vpma.

e 11
03:1650

Jüri tee 9
65301:003:1100

Jüri tee 13
65301:003:1710