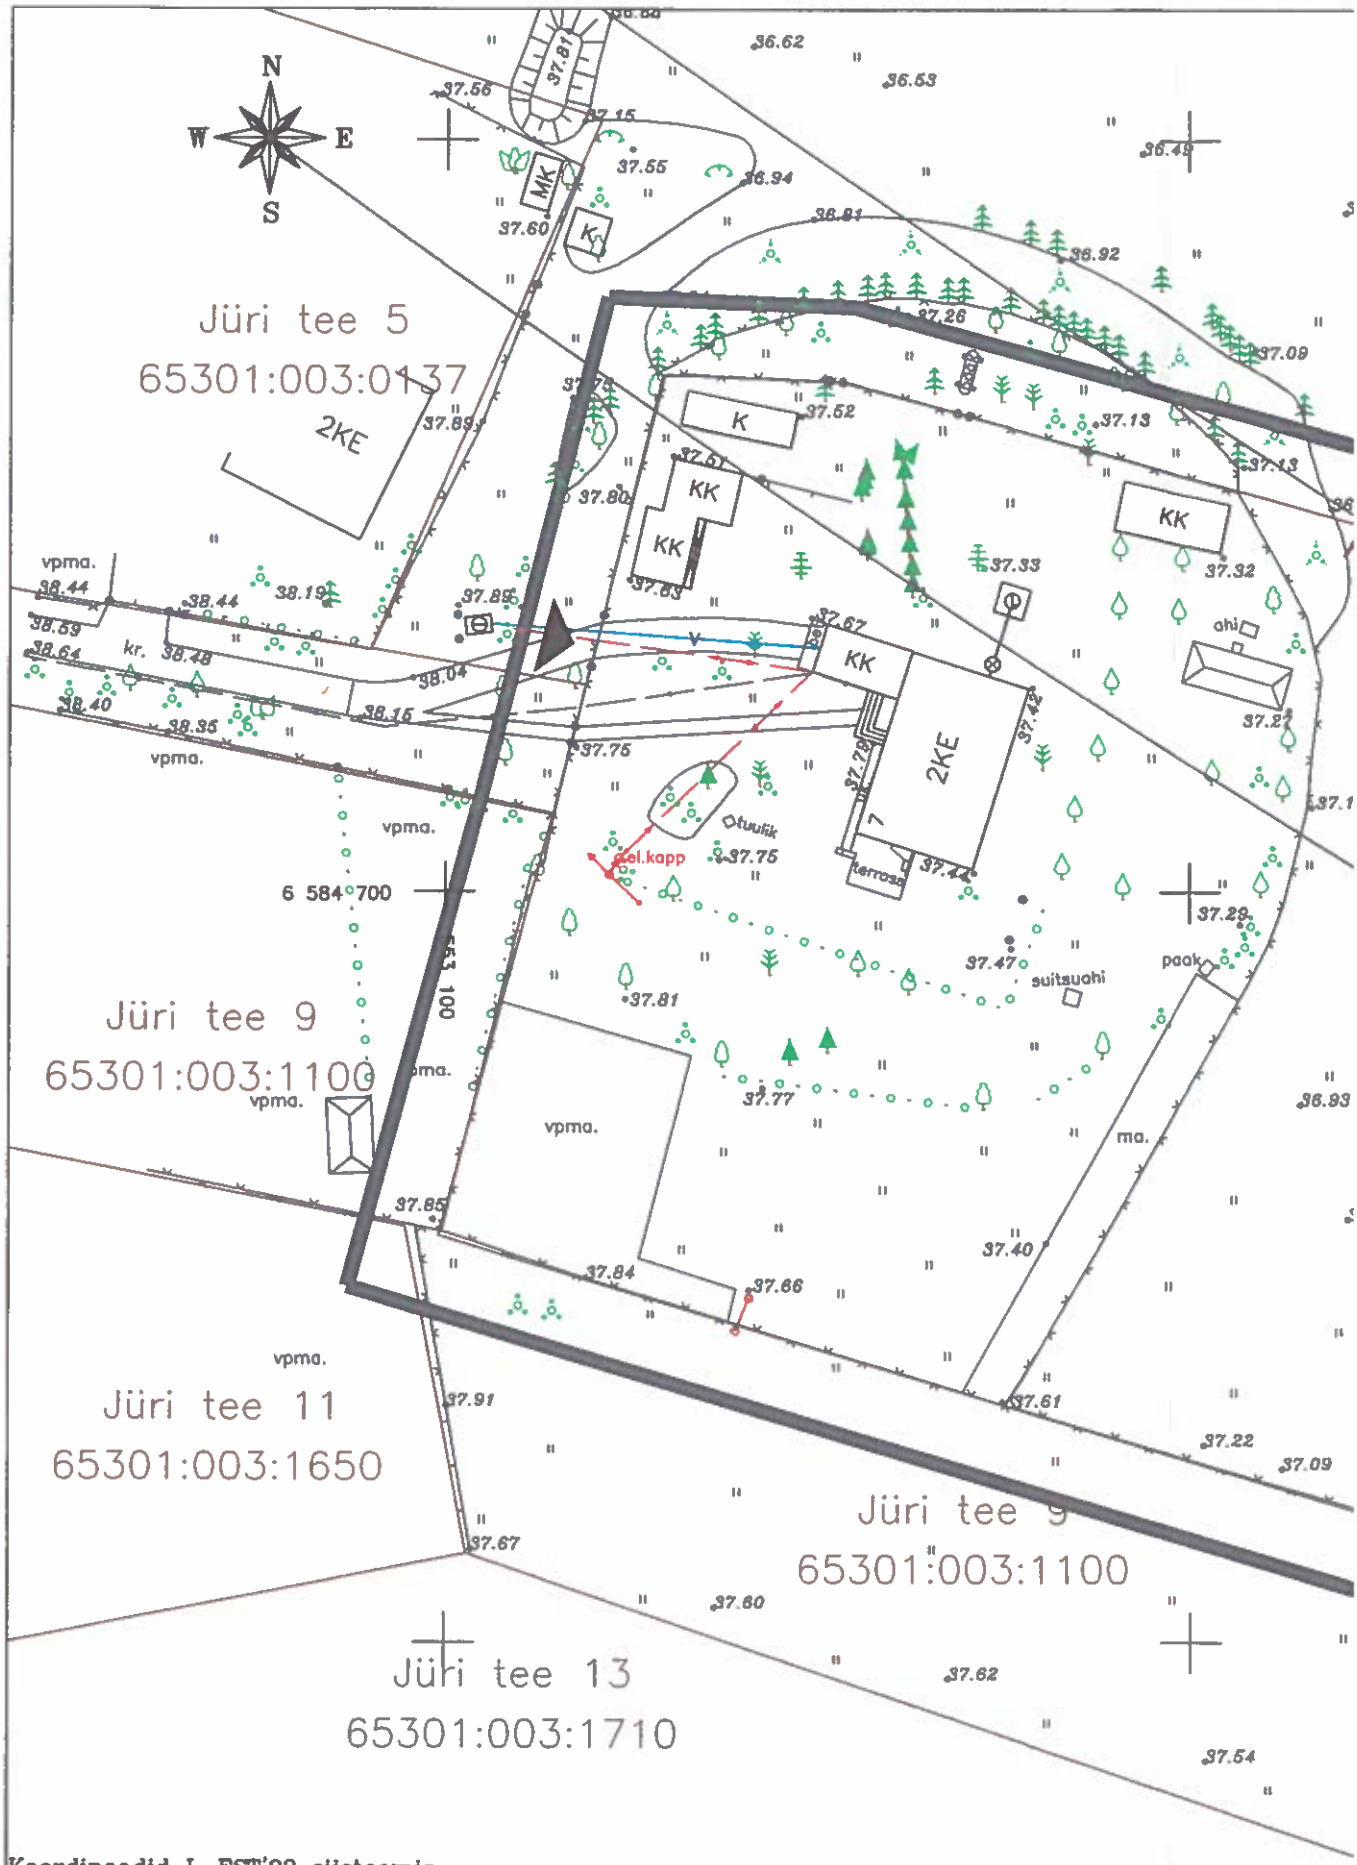

Koordinaadid L-EST'92 süsteemis.
Kõrgused 1977.a. Balti süsteemis.

10234X

JÜRI TEE 7 MAA-ALA MÕÕDISTAMINE

2006

AMET	NIMI	ALLKIRI	KP.
PR.JUHT	A.PÄRISALU		
TÄITUR	T.LÕTŠAGINA		
TÄITUR	V.JÄRVE		
JOONEST.	V.JÄRVE		

HARJU MAAKOND, RAE VALD, LAGEDI
JÜRI TEE

MAA-ALA PLAAN TEHNOVÕRKUDE
JA KRUNDIPIIRIDEGA M 1:500

KOOD	LEHT	LEHTI
A1	1	1

OÜ REIGEO
Litsents 573MA
EC 10810792-0001
Rapla tn.8 Tallinn
Tel.6566 958; 51 07502