


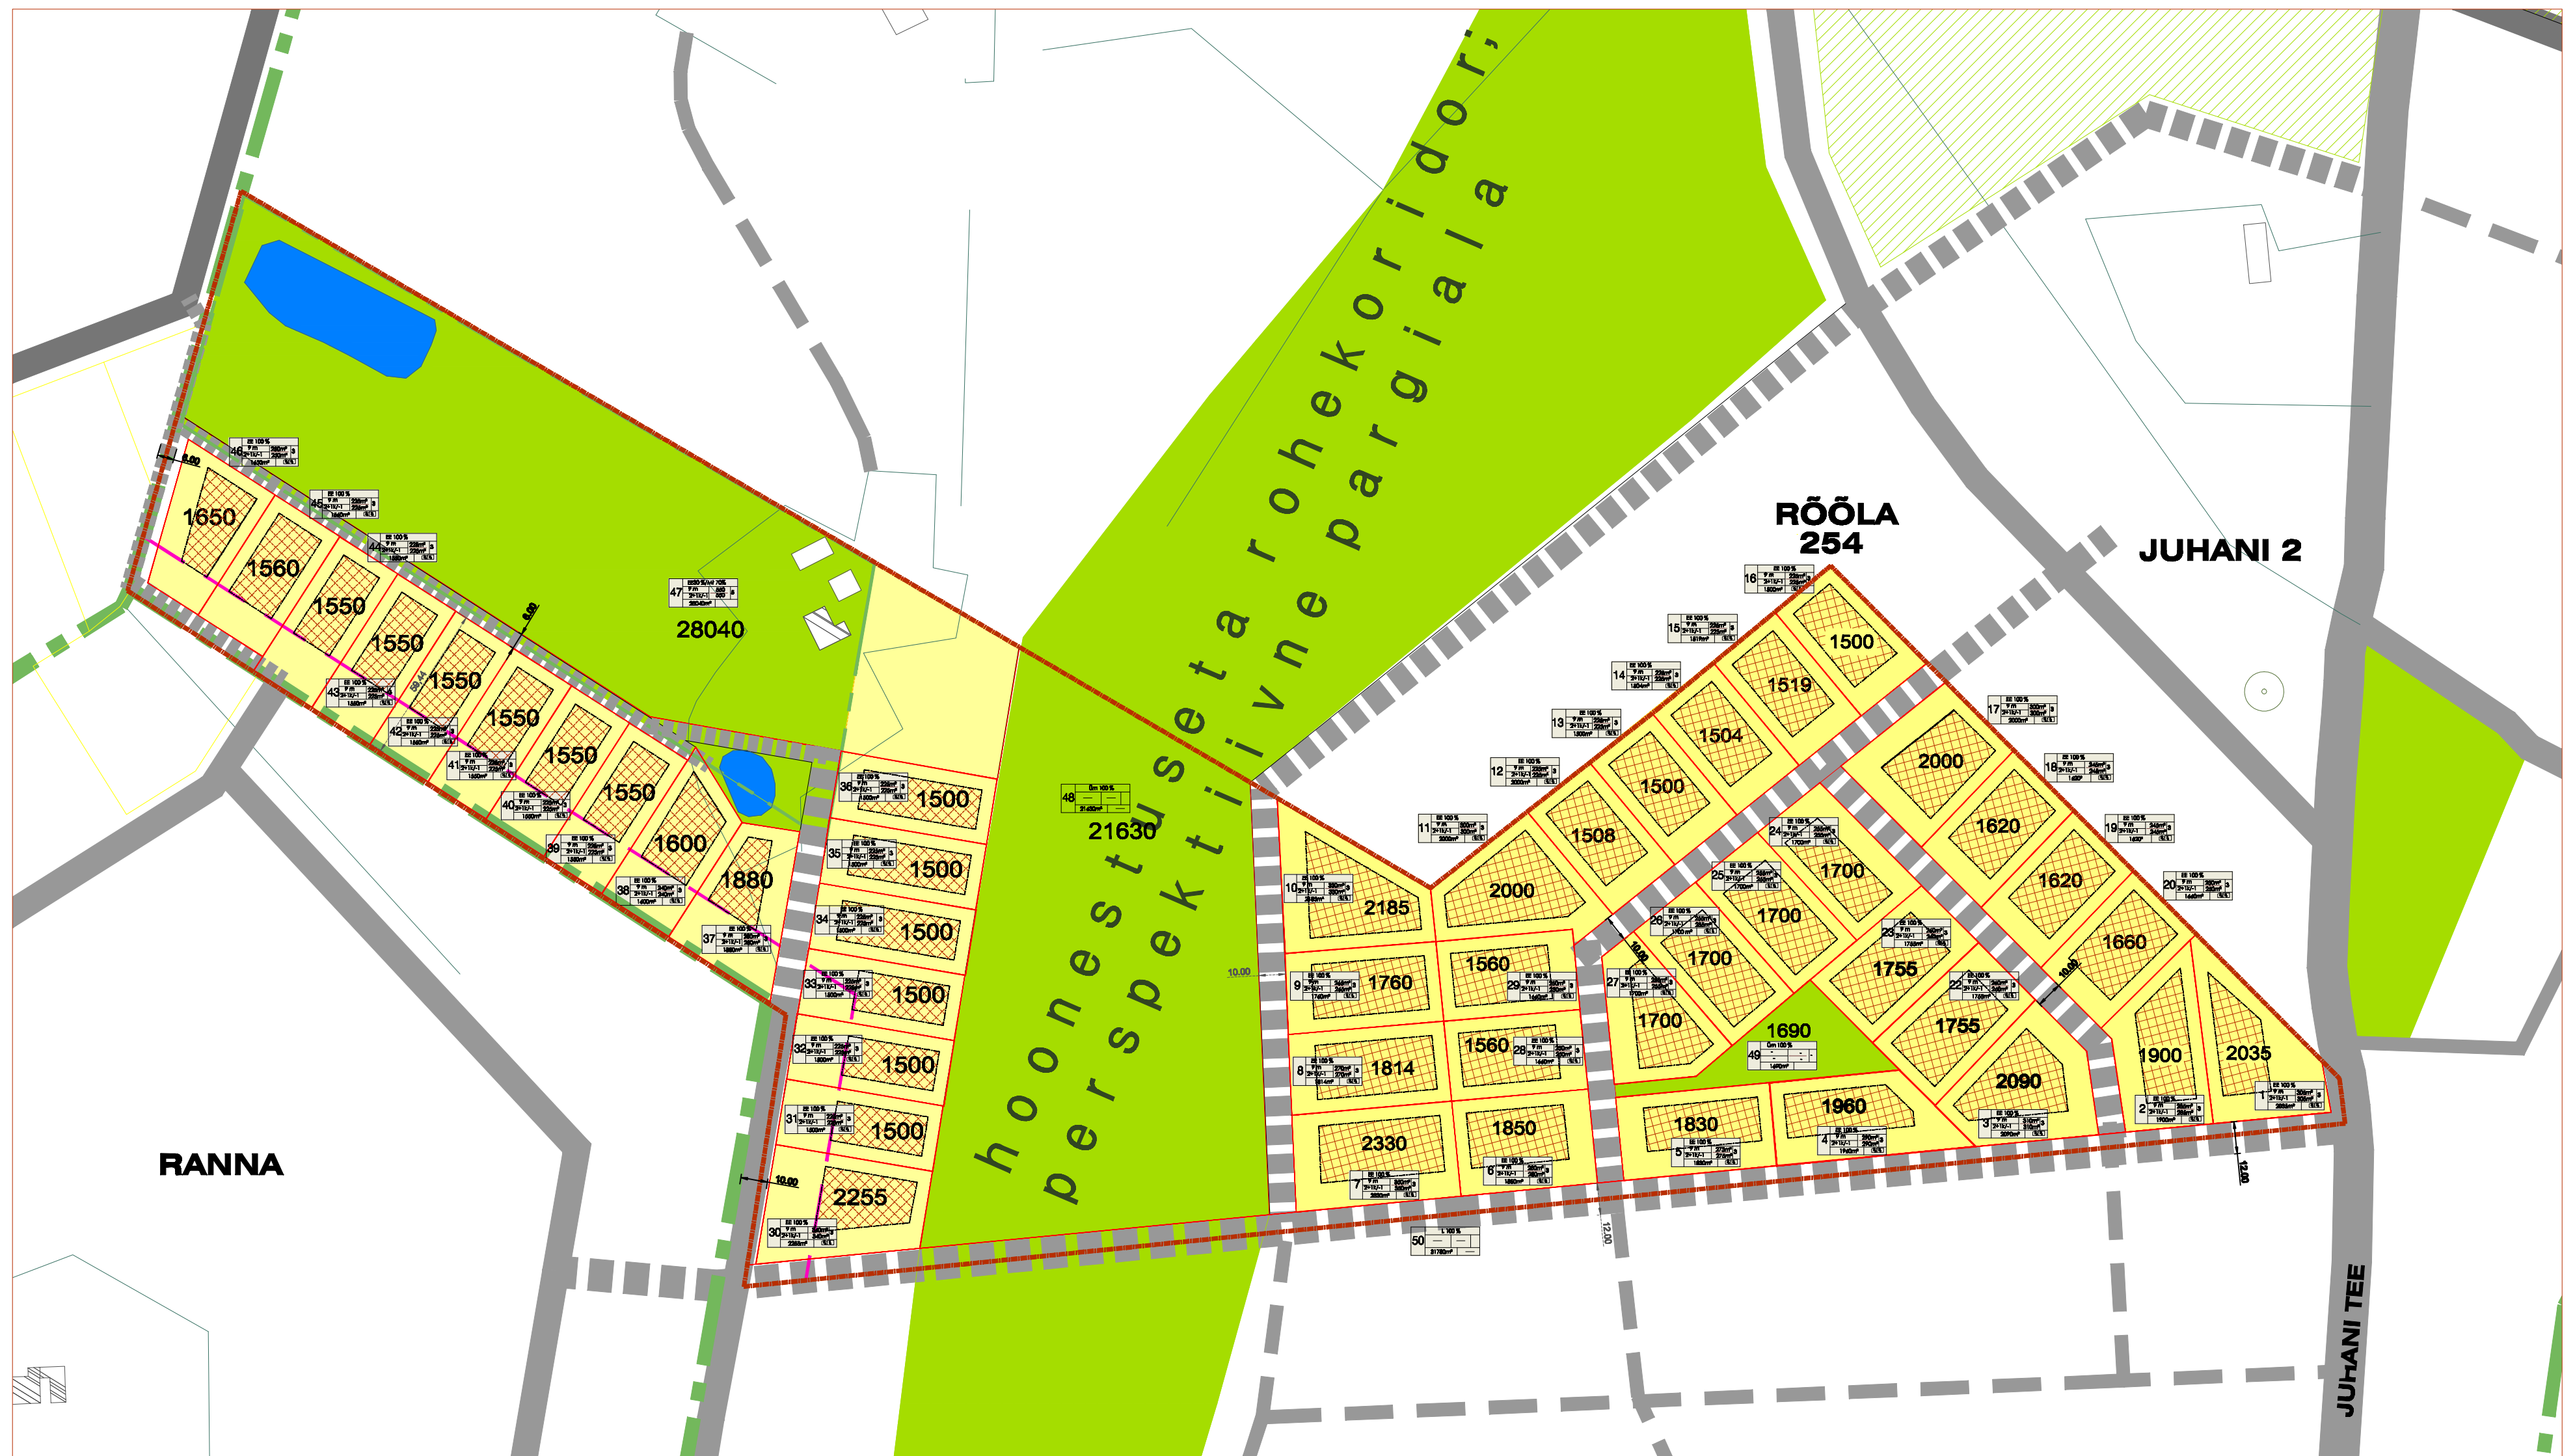

Arhitekt I.Punger
Projektdisain M.Kähri

Rae vald, Peetri alevik
RÕÕLA KINNISTU
DETAILPLANEERING
PÕHIJOOONIS

ESKIIIS
M 1:1000
20.04.2015
AS - 01