


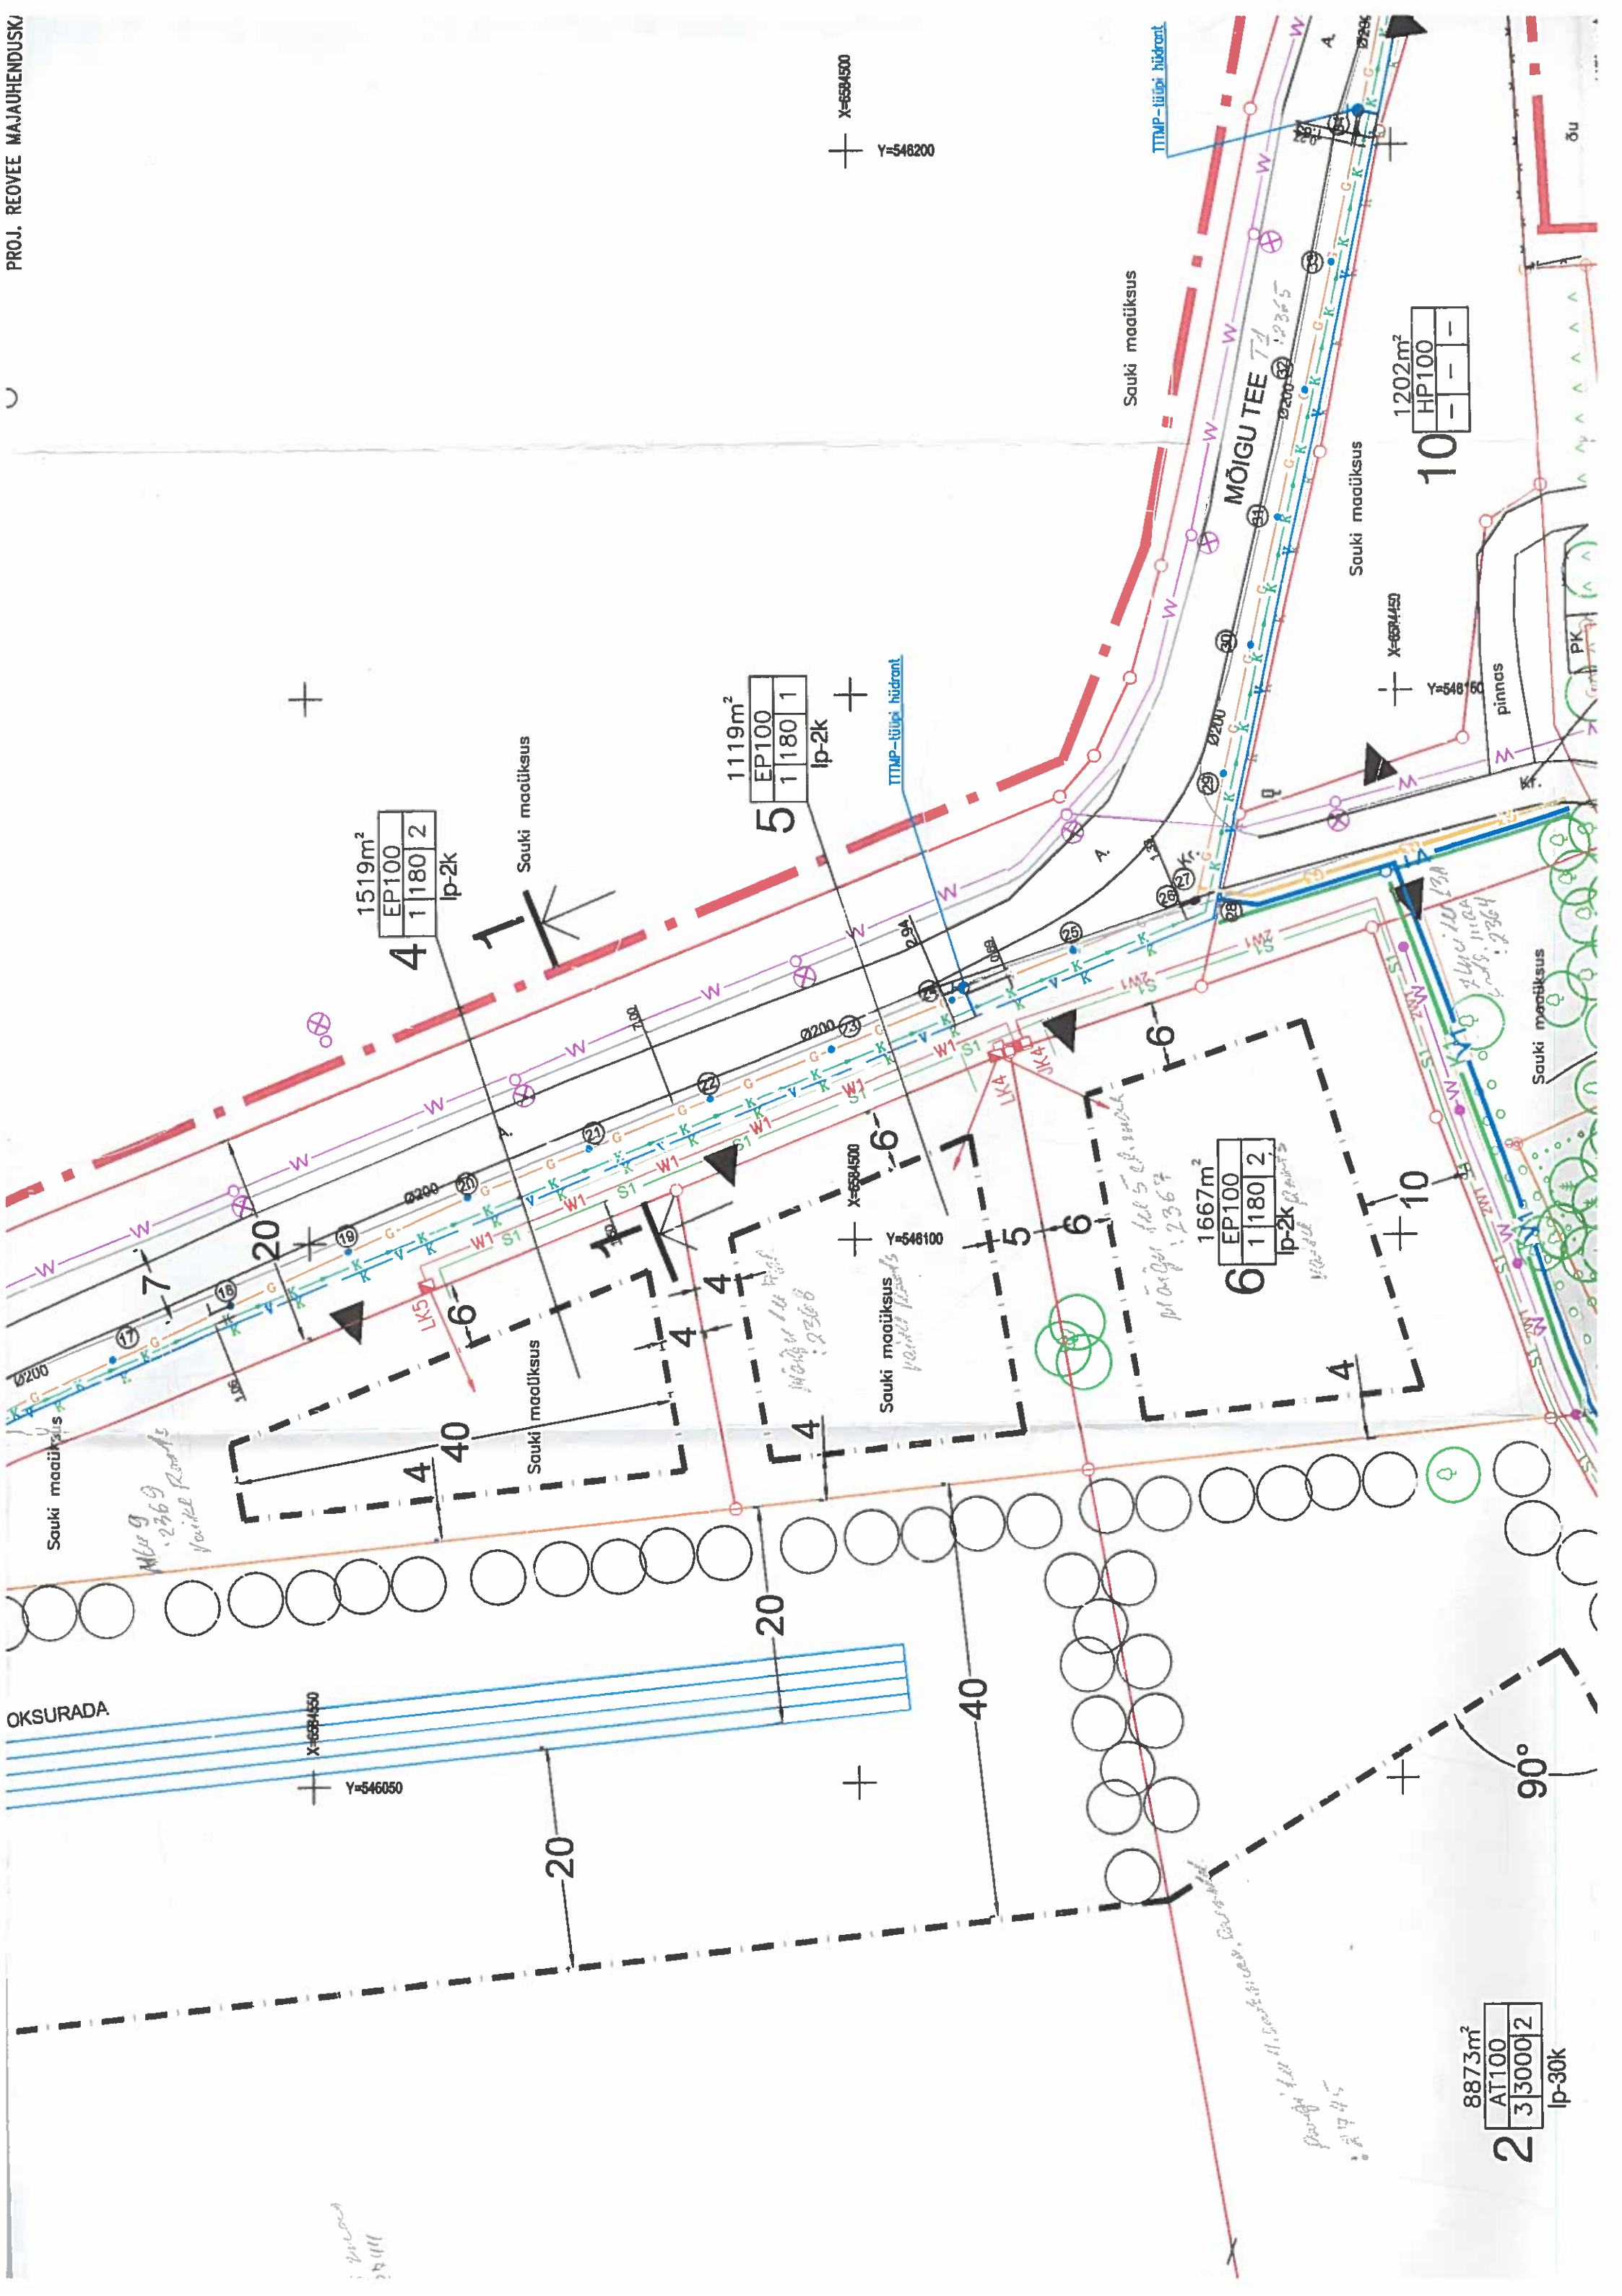

X=5594500
Y=548200

1519m²

EP100	lp-2k
1180	2

1119m²

EP100	lp-2k
1180	1

1202m²

HP100	-
-	-

1667m²

EP100	lp-2k
1180	2

8873m²

AT100	lp-30k
33000	2

X=5594500
Y=546050

X=5594500
Y=548100

X=5594450
Y=548150

90°

OKSURADA

Sauki maotüksus

Sauki maotüksus

Sauki maotüksus

Sauki maotüksus

Sauki maotüksus

Sauki maotüksus

Mõigu
2369
Võitke Road's

Mõigu
2368
Võitke Road's

Mõigu
2367
Võitke Road's

Mõigu
2364
Võitke Road's

Mõigu
2365
Võitke Road's