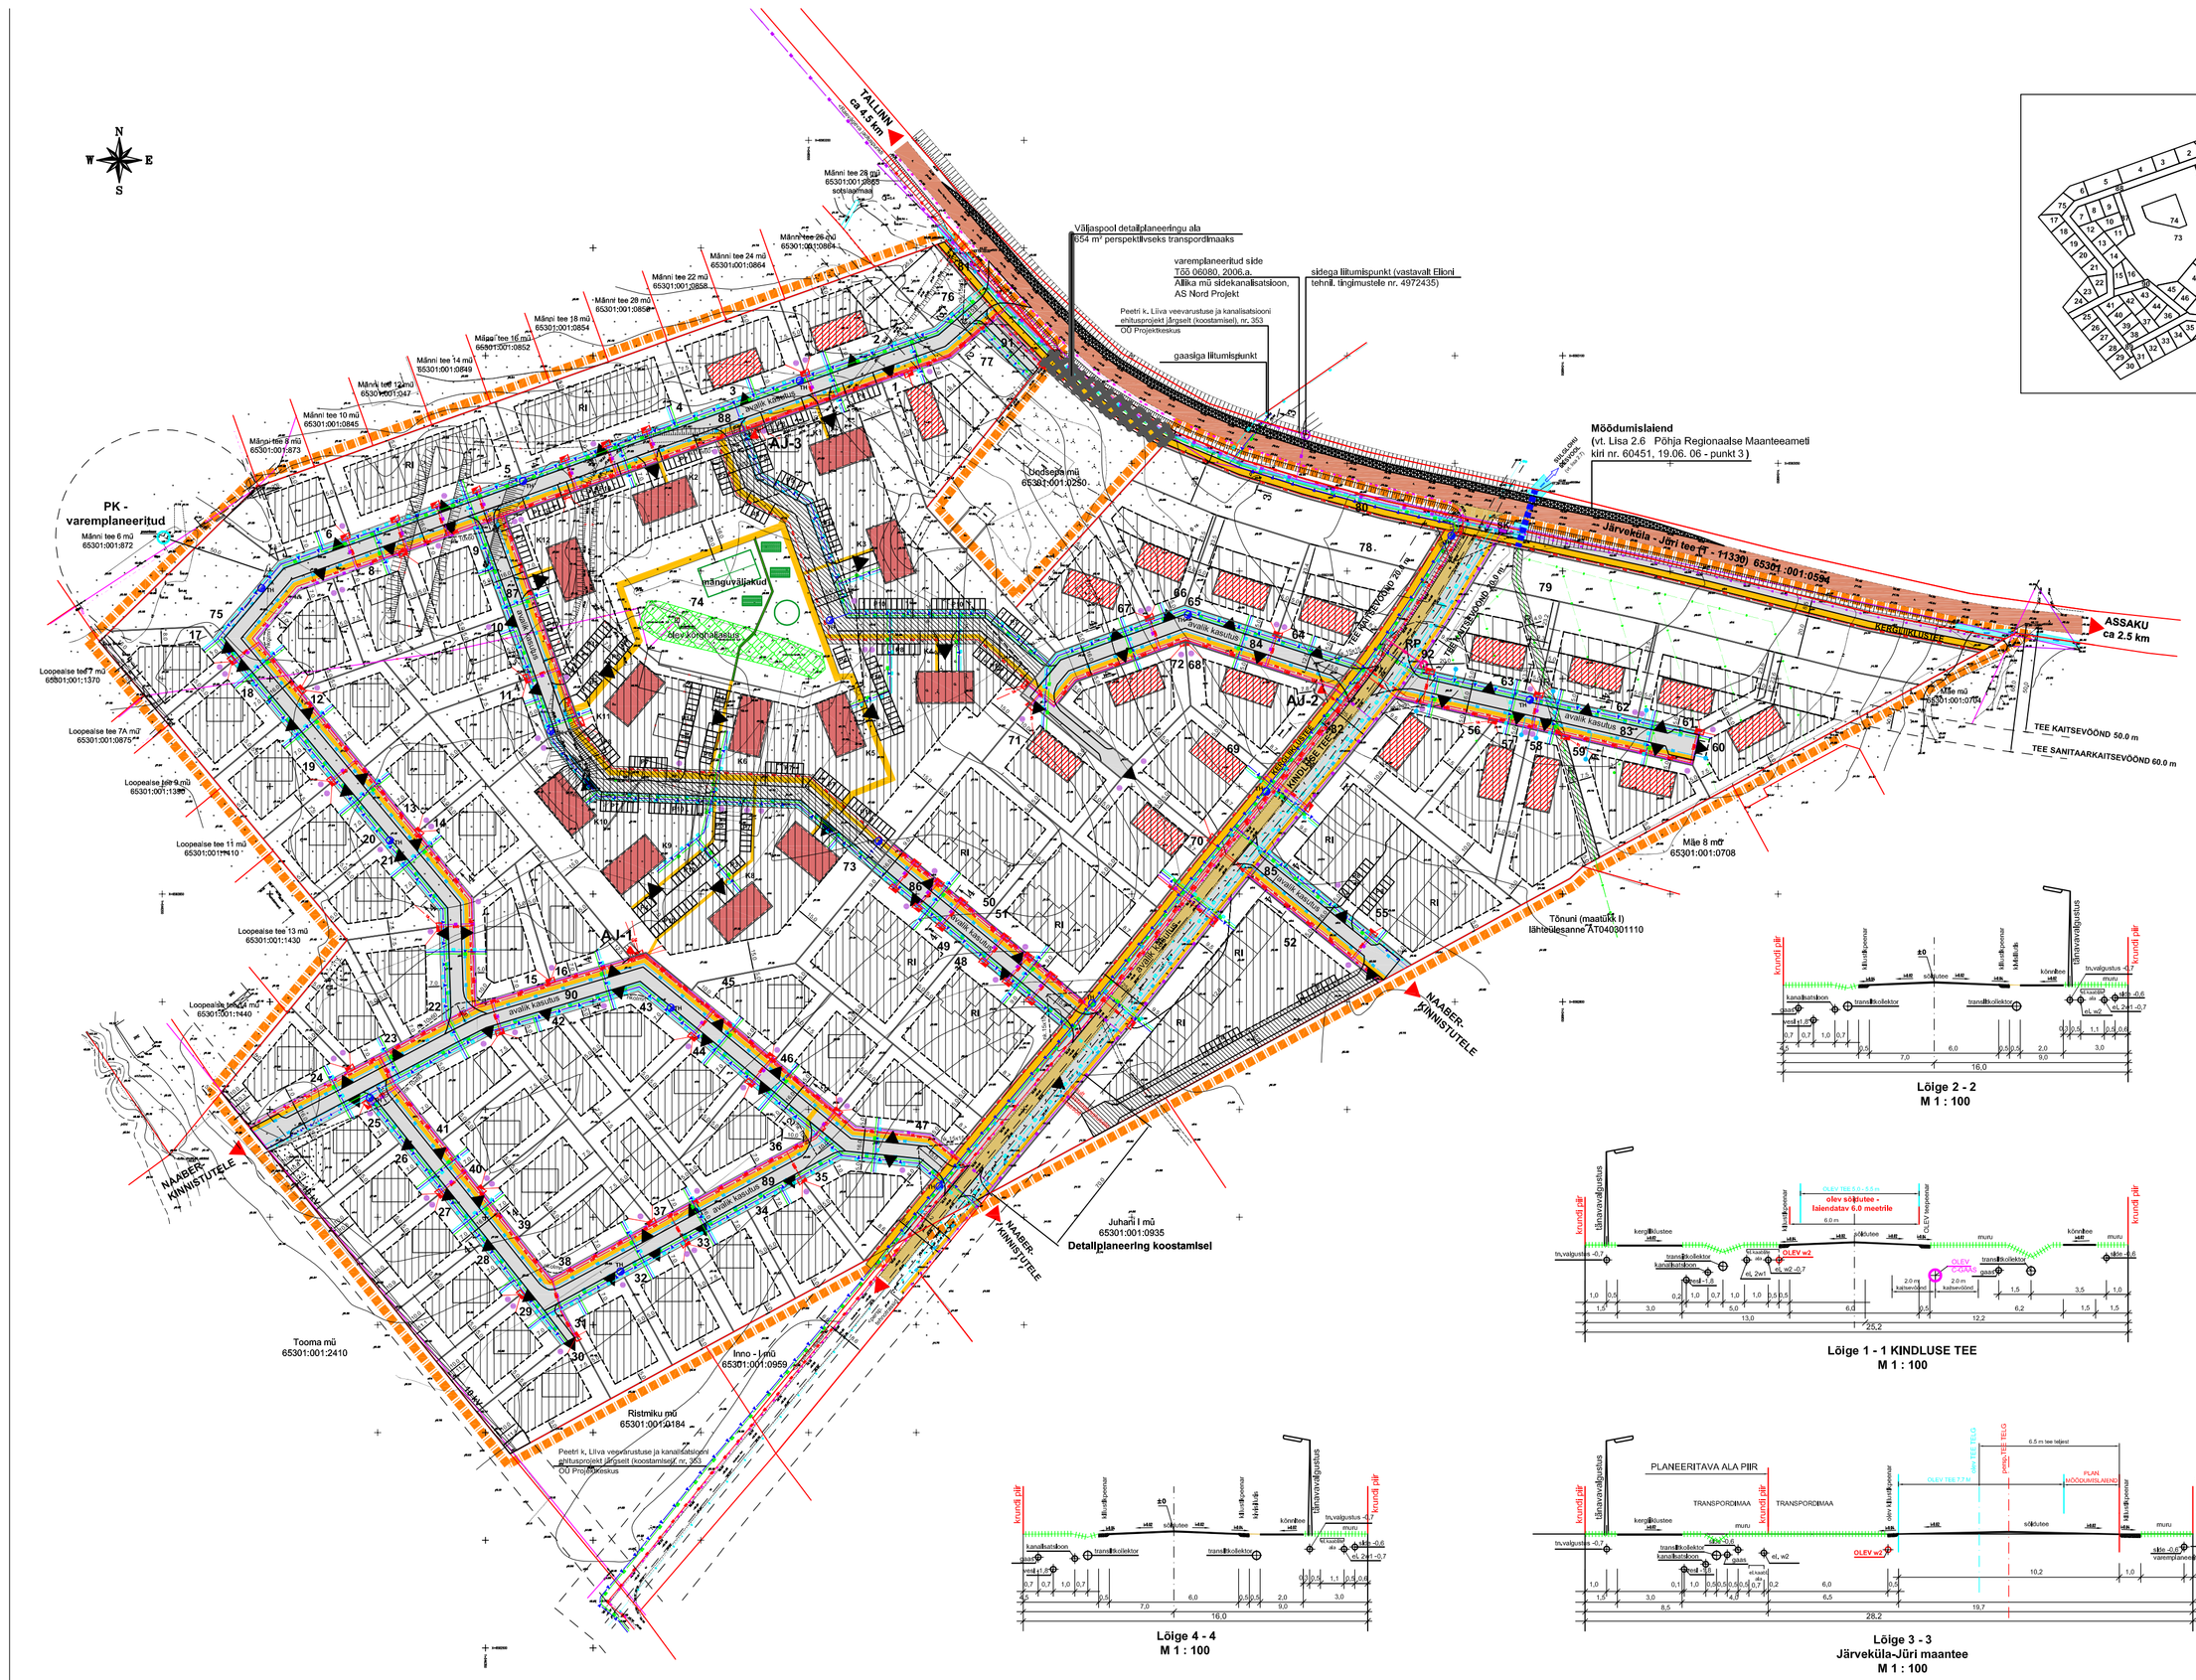
N
W
E
S
TALLINN
ca 4.5 km
ASSAKU
ca 2.5 km
PK -
varemplaneeritud
Männi tee 6 mü
65301:001:0872
Männi tee 8 mü
65301:001:0873
Männi tee 10 mü
65301:001:0845
Männi tee 14 mü
65301:001:0849
Männi tee 16 mü
65301:001:0852
Männi tee 18 mü
65301:001:0854
Männi tee 20 mü
65301:001:0856
Männi tee 22 mü
65301:001:0858
Männi tee 24 mü
65301:001:0864
Männi tee 26 mü
65301:001:0866
Männi tee 28 mü
65301:001:0868
Loopeaise tee 7 mü
65301:001:1370
Loopeaise tee 7A mü
65301:001:0875**
Loopeaise tee 9 mü
65301:001:1380
Loopeaise tee 11 mü
65301:001:1410
Loopeaise tee 13 mü
65301:001:1430
Loopeaise tee 15 mü
65301:001:1440
Tooma mü
65301:001:2410
AJ-1
AJ-2
AJ-3
