


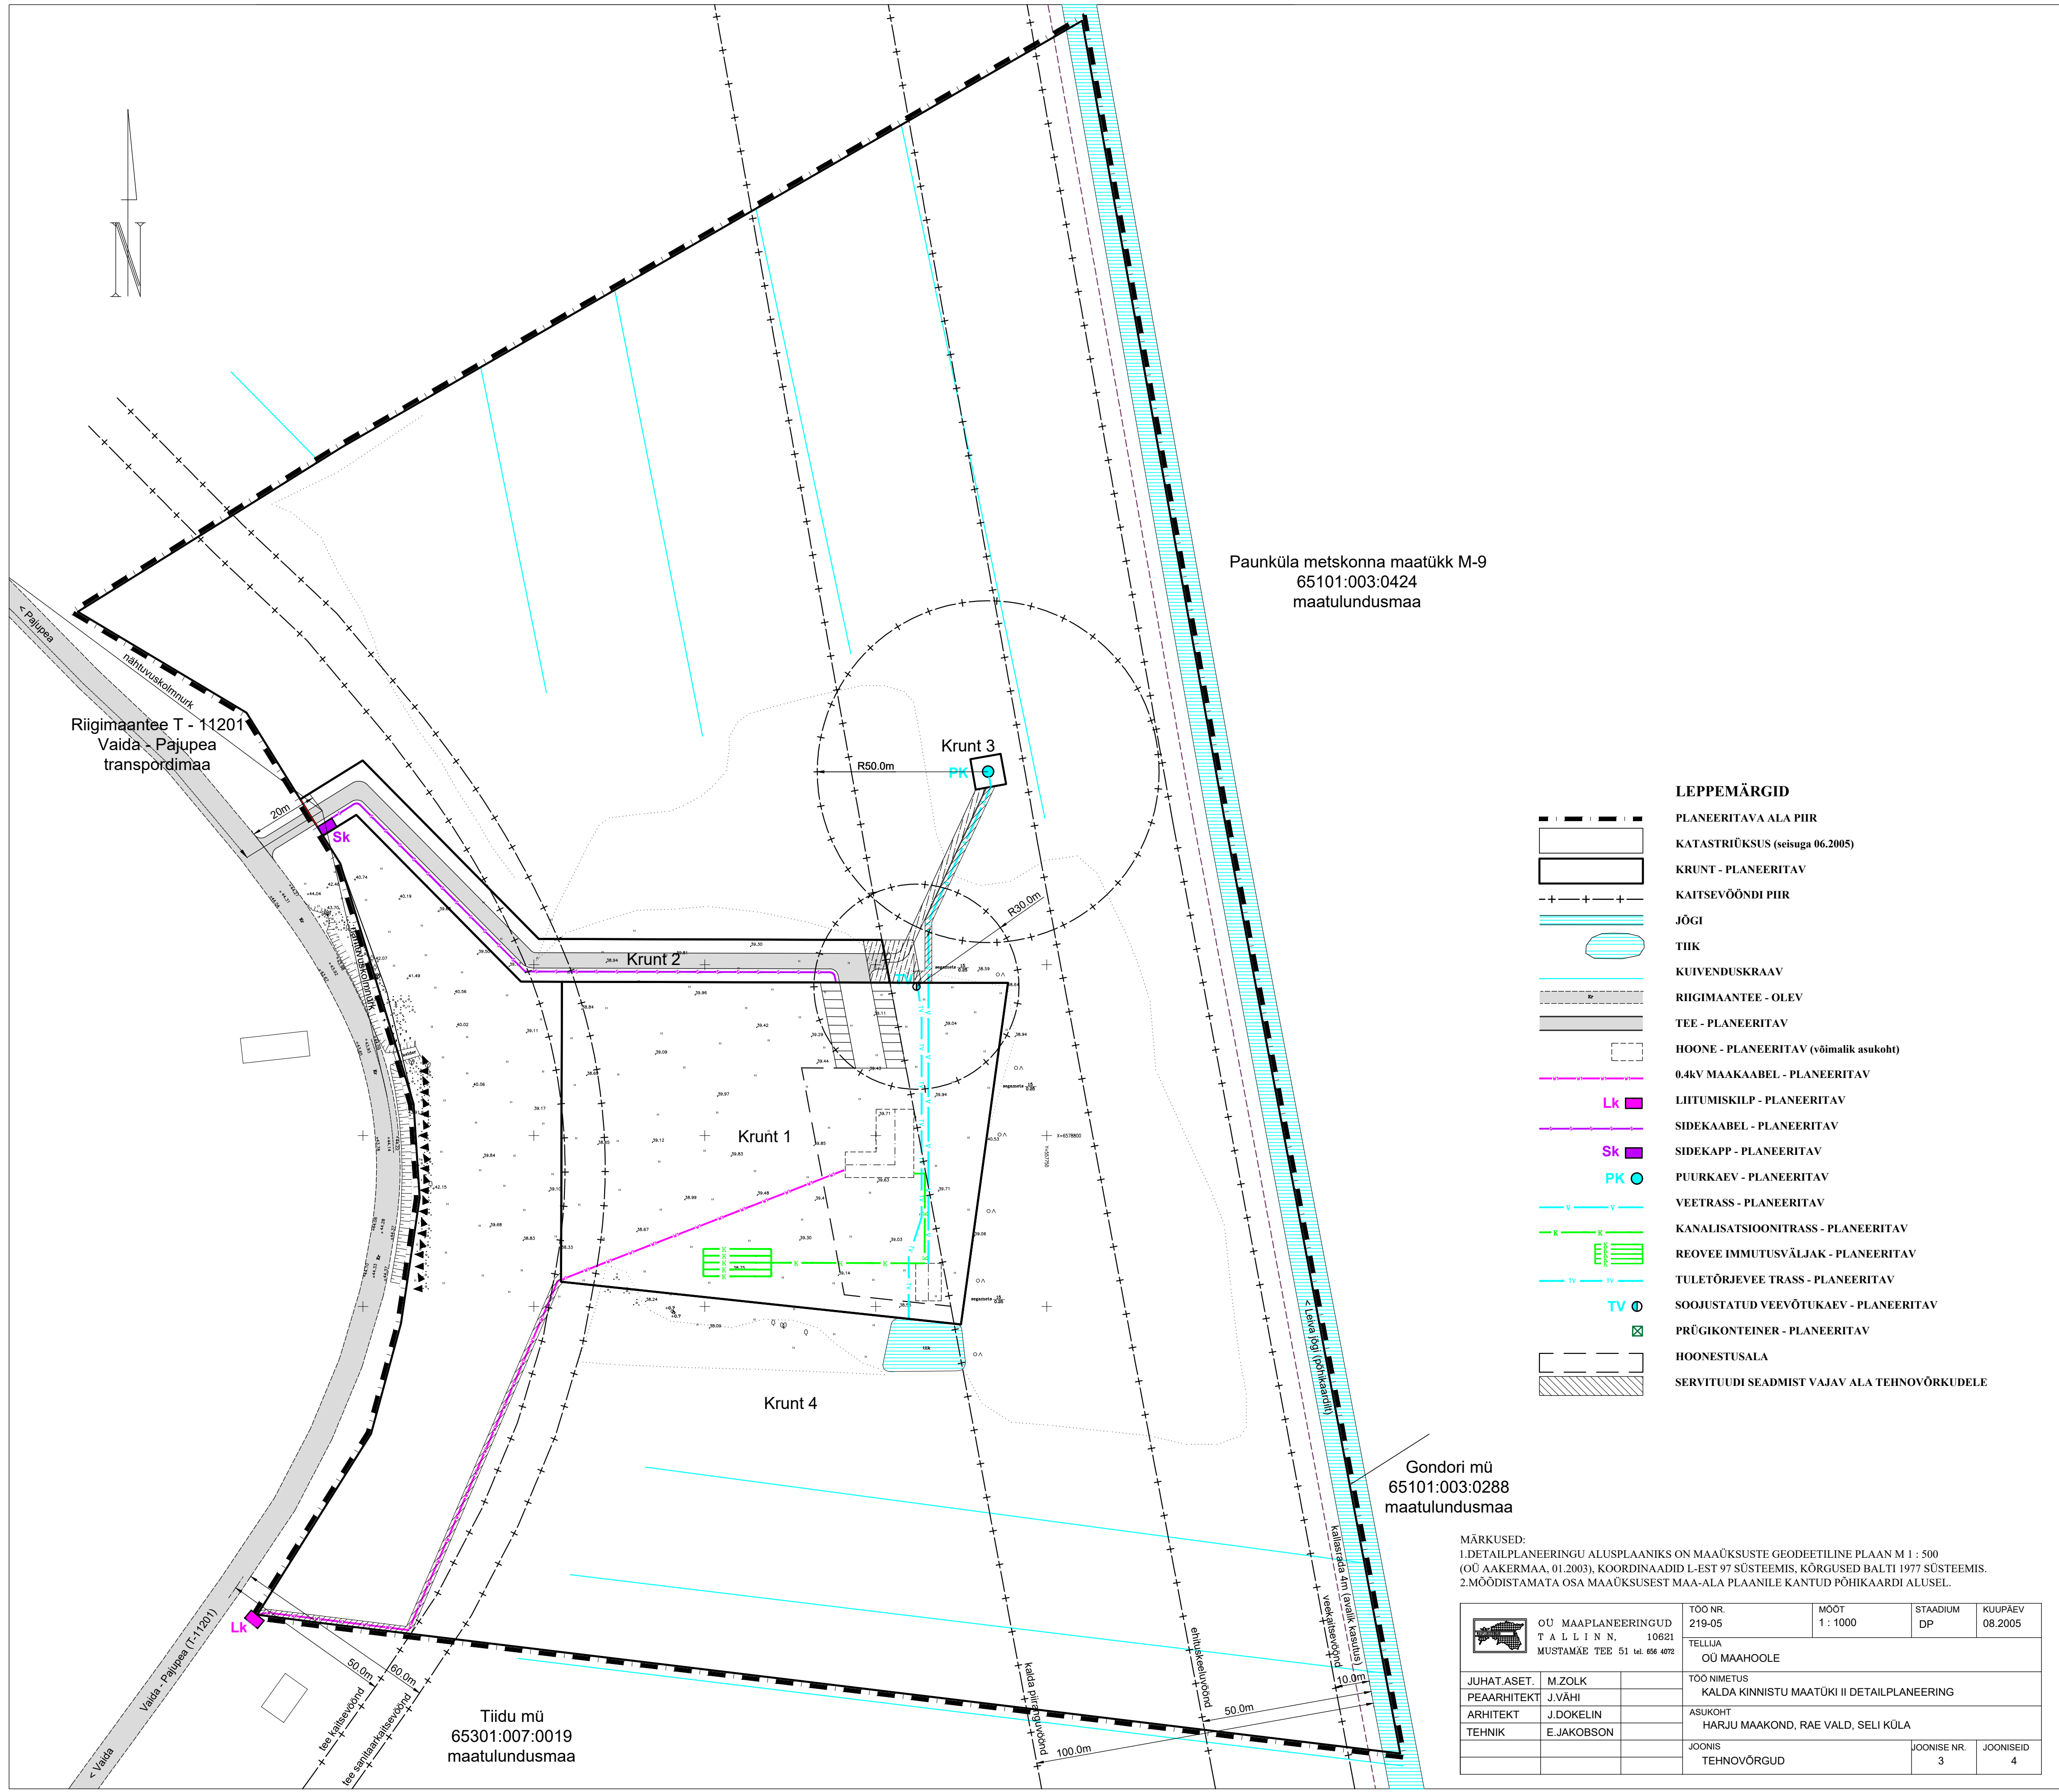

LEPPEMÄRGID

- PLANEERITAVA ALA PIIR
- KATASTRIRÜKSUS (seisuga 06.2005)
- KRUNT - PLANEERITAV
- KAITSEVÕÕNDI PIIR
- JÕGI
- TIHK
- KUIVENDUSKRAAV
- RIIGIMAANTEE - OLEV
- TEE - PLANEERITAV
- HOONE - PLANEERITAV (võimalik asukoht)
- 0.4kV MAAKAABEL - PLANEERITAV
- Lk
- Sk
- PK
- VEETRASS - PLANEERITAV
- KANALISATSIOONITRASS - PLANEERITAV
- REOVEE IMMUTUSVÄLJAK - PLANEERITAV
- TULETÕRJEVEE TRASS - PLANEERITAV
- SOOJUSTATUD VEEVÕTUKAEV - PLANEERITAV
- PRÜGIKONTEINER - PLANEERITAV
- HOONESTUSALA
- SERVITUUDI SEADMIST VAJAV ALA TEHNOVÕRKUDELE

MÄRKUSED:
1.DETAILPLANEERINGU ALUSPLAANIKS ON MAAÜKSUSTE GEODEETILINE PLAAAN M 1 : 500
(OÜ AAKERMAA, 01.2003), KOORDINAADID L-EST 97 SÜSTEEMIS, KÕRGUSED BALTI 1977 SÜSTEEMIS.
2.MÕÕDISTAMATA OSA MAAÜKSUSEST MAA-ALA PLaanILE KANTUD PÕHIKAARDI ALUSEL.

	OÜ MAAPLANEERINGUD TALLINN, 10621 MUSTAMÄE TEE 51 tel. 656 4772		TOO NR. 219-05	MOOT 1 : 1000	STAADIUM DP	KUUPÄEV 08.2005
	TELLUJA OÜ MAAHOOLE		TOO NIMETUS KALDA KINNISTU MAATÜKI II DETAILPLANEERING			
JUHATASET.	M.ZOLK		ASUKOHT HARJU MAAKOND, RAE VALD, SELI KÜLA			
PEAARHITEKT	J.VÄHI					
ARHITEKT	J.DOKELIN		Joonis TEHNOVÕRGUD			
TEHNIK	E.JAKOBSON					
			Joonise nr.		Jooniseid	
			3		4	