


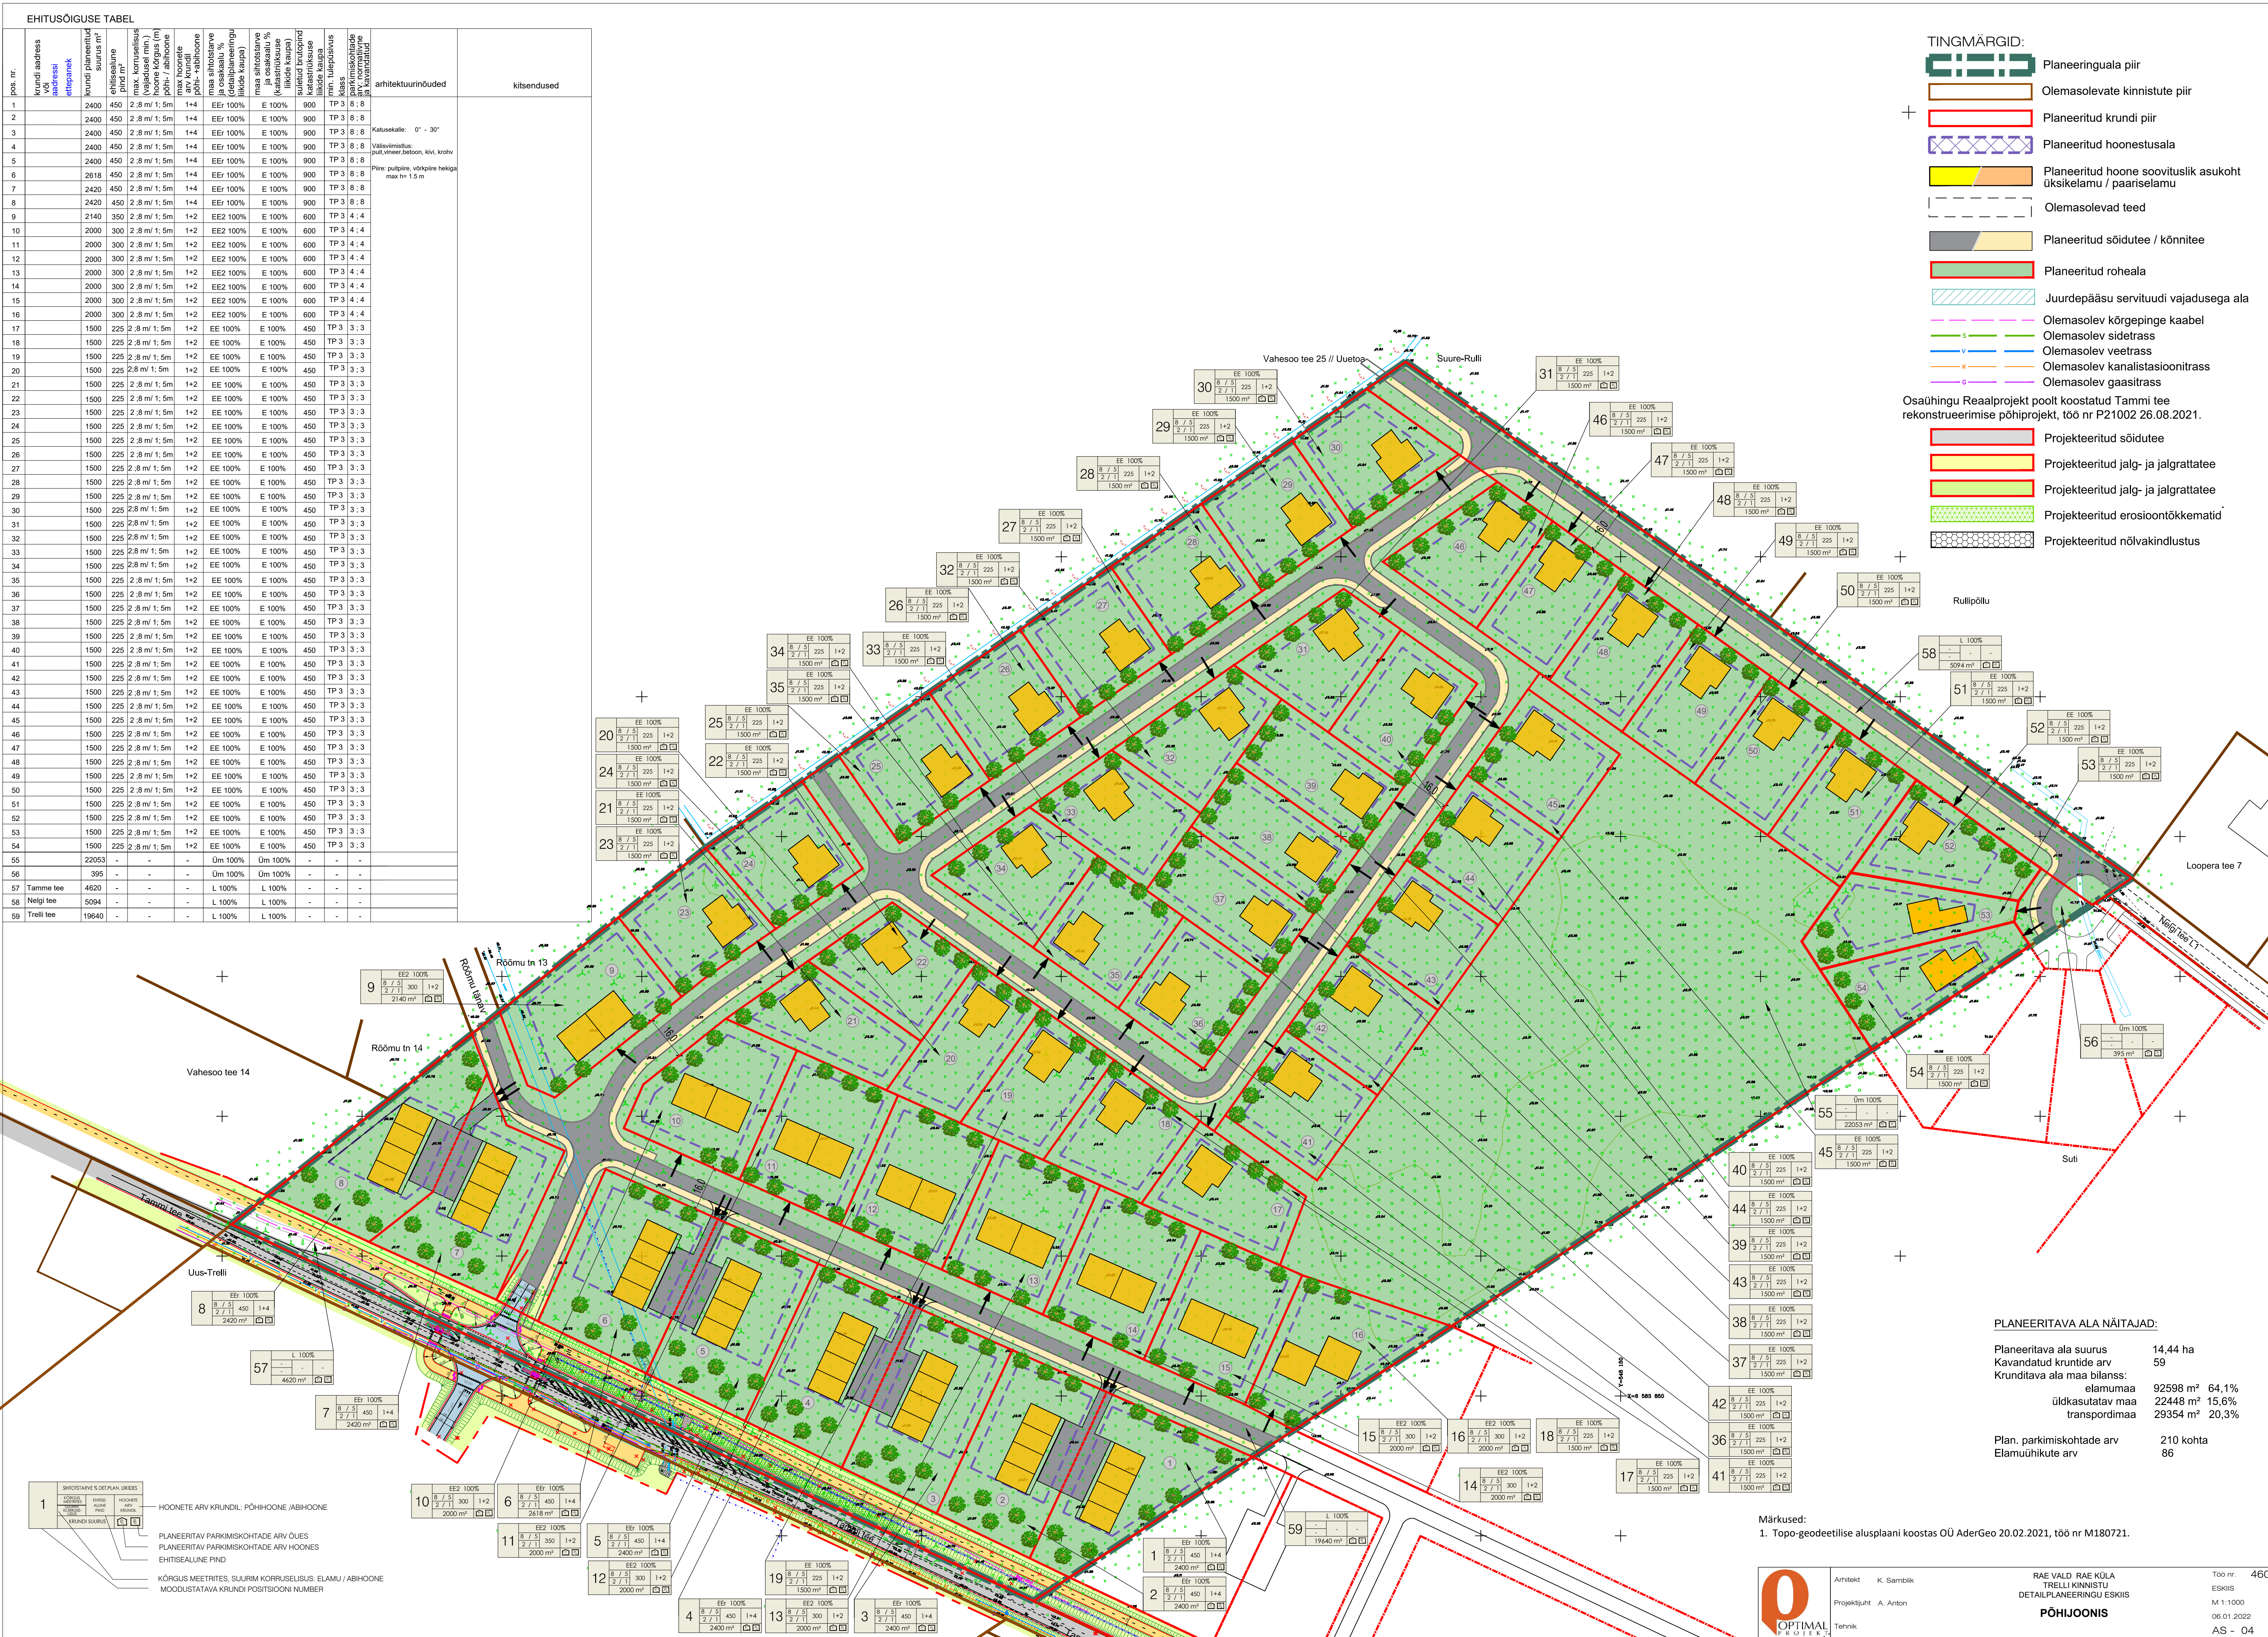

EHITUSÕIGUSE TABEL											
pos. nr.	krundi address	ehitajate	krundi planeeritud	ehitise	ehitise	ehitise	ehitise	ehitise	ehitise	ehitise	ehitise
1	2	3	4	5	6	7	8	9	10	11	12
1	2400	450	2.8 m/1; 5m	1+4	EE 100%	E 100%	900	TP 3	8; 8		
2	2400	450	2.8 m/1; 5m	1+4	EE 100%	E 100%	900	TP 3	8; 8		
3	2400	450	2.8 m/1; 5m	1+4	EE 100%	E 100%	900	TP 3	8; 8		
4	2400	450	2.8 m/1; 5m	1+4	EE 100%	E 100%	900	TP 3	8; 8		
5	2400	450	2.8 m/1; 5m	1+4	EE 100%	E 100%	900	TP 3	8; 8		
6	2400	450	2.8 m/1; 5m	1+4	EE 100%	E 100%	900	TP 3	8; 8		
7	2420	450	2.8 m/1; 5m	1+4	EE 100%	E 100%	900	TP 3	8; 8		
8	2420	450	2.8 m/1; 5m	1+4	EE 100%	E 100%	900	TP 3	8; 8		
9	2140	350	2.8 m/1; 5m	1+2	EE 2 100%	E 100%	600	TP 3	4; 4		
10	2000	300	2.8 m/1; 5m	1+2	EE 2 100%	E 100%	600	TP 3	4; 4		
11	2000	300	2.8 m/1; 5m	1+2	EE 2 100%	E 100%	600	TP 3	4; 4		
12	2000	300	2.8 m/1; 5m	1+2	EE 2 100%	E 100%	600	TP 3	4; 4		
13	2000	300	2.8 m/1; 5m	1+2	EE 2 100%	E 100%	600	TP 3	4; 4		
14	2000	300	2.8 m/1; 5m	1+2	EE 2 100%	E 100%	600	TP 3	4; 4		
15	2000	300	2.8 m/1; 5m	1+2	EE 2 100%	E 100%	600	TP 3	4; 4		
16	2000	300	2.8 m/1; 5m	1+2	EE 2 100%	E 100%	600	TP 3	4; 4		
17	1500	225	2.8 m/1; 5m	1+2	EE 100%	E 100%	450	TP 3	3; 3		
18	1500	225	2.8 m/1; 5m	1+2	EE 100%	E 100%	450	TP 3	3; 3		
19	1500	225	2.8 m/1; 5m	1+2	EE 100%	E 100%	450	TP 3	3; 3		
20	1500	225	2.8 m/1; 5m	1+2	EE 100%	E 100%	450	TP 3	3; 3		
21	1500	225	2.8 m/1; 5m	1+2	EE 100%	E 100%	450	TP 3	3; 3		
22	1500	225	2.8 m/1; 5m	1+2	EE 100%	E 100%	450	TP 3	3; 3		
23	1500	225	2.8 m/1; 5m	1+2	EE 100%	E 100%	450	TP 3	3; 3		
24	1500	225	2.8 m/1; 5m	1+2	EE 100%	E 100%	450	TP 3	3; 3		
25	1500	225	2.8 m/1; 5m	1+2	EE 100%	E 100%	450	TP 3	3; 3		
26	1500	225	2.8 m/1; 5m	1+2	EE 100%	E 100%	450	TP 3	3; 3		
27	1500	225	2.8 m/1; 5m	1+2	EE 100%	E 100%	450	TP 3	3; 3		
28	1500	225	2.8 m/1; 5m	1+2	EE 100%	E 100%	450	TP 3	3; 3		
29	1500	225	2.8 m/1; 5m	1+2	EE 100%	E 100%	450	TP 3	3; 3		
30	1500	225	2.8 m/1; 5m	1+2	EE 100%	E 100%	450	TP 3	3; 3		
31	1500	225	2.8 m/1; 5m	1+2	EE 100%	E 100%	450	TP 3	3; 3		
32	1500	225	2.8 m/1; 5m	1+2	EE 100%	E 100%	450	TP 3	3; 3		
33	1500	225	2.8 m/1; 5m	1+2	EE 100%	E 100%	450	TP 3	3; 3		
34	1500	225	2.8 m/1; 5m	1+2	EE 100%	E 100%	450	TP 3	3; 3		
35	1500	225	2.8 m/1; 5m	1+2	EE 100%	E 100%	450	TP 3	3; 3		
36	1500	225	2.8 m/1; 5m	1+2	EE 100%	E 100%	450	TP 3	3; 3		
37	1500	225	2.8 m/1; 5m	1+2	EE 100%	E 100%	450	TP 3	3; 3		
38	1500	225	2.8 m/1; 5m	1+2	EE 100%	E 100%	450	TP 3	3; 3		
39	1500	225	2.8 m/1; 5m	1+2	EE 100%	E 100%	450	TP 3	3; 3		
40	1500	225	2.8 m/1; 5m	1+2	EE 100%	E 100%	450	TP 3	3; 3		
41	1500	225	2.8 m/1; 5m	1+2	EE 100%	E 100%	450	TP 3	3; 3		
42	1500	225	2.8 m/1; 5m	1+2	EE 100%	E 100%	450	TP 3	3; 3		
43	1500	225	2.8 m/1; 5m	1+2	EE 100%	E 100%	450	TP 3	3; 3		
44	1500	225	2.8 m/1; 5m	1+2	EE 100%	E 100%	450	TP 3	3; 3		
45	1500	225	2.8 m/1; 5m	1+2	EE 100%	E 100%	450	TP 3	3; 3		
46	1500	225	2.8 m/1; 5m	1+2	EE 100%	E 100%	450	TP 3	3; 3		
47	1500	225	2.8 m/1; 5m	1+2	EE 100%	E 100%	450	TP 3	3; 3		
48	1500	225	2.8 m/1; 5m	1+2	EE 100%	E 100%	450	TP 3	3; 3		
49	1500	225	2.8 m/1; 5m	1+2	EE 100%	E 100%	450	TP 3	3; 3		
50	1500	225	2.8 m/1; 5m	1+2	EE 100%	E 100%	450	TP 3	3; 3		
51	1500	225	2.8 m/1; 5m	1+2	EE 100%	E 100%	450	TP 3	3; 3		
52	1500	225	2.8 m/1; 5m	1+2	EE 100%	E 100%	450	TP 3	3; 3		
53	1500	225	2.8 m/1; 5m	1+2	EE 100%	E 100%	450	TP 3	3; 3		
54	1500	225	2.8 m/1; 5m	1+2	EE 100%	E 100%	450	TP 3	3; 3		
55	22053	-	-	Um 100%	Um 100%	-	-	-	-		
56	395	-	-	Um 100%	Um 100%	-	-	-	-		
57	Tammi tee	4620	-	-	L 100%	L 100%	-	-	-		
58	Neigi tee	5094	-	-	L 100%	L 100%	-	-	-		
59	Trelli tee	19640	-	-	L 100%	L 100%	-	-	-		

TINGMÄRGID:

- Planeeringuala piir
- Olemasolevate kinnistute piir
- Planeeritud krundi piir
- Planeeritud hoonestusala
- Planeeritud hoone soovituslik asukoht üksikelamu / paariselamu
- Olemasolevad teed
- Planeeritud sõidutee / kõnnitee
- Planeeritud roheala
- Juurdepääsu servituudi vajadusega ala
- Olemasolev kõrgepingeline kaabel
- Olemasolev sidetrass
- Olemasolev veetrass
- Olemasolev kanalistasioonitrass
- Olemasolev gaasitrass

Osajuhingu Reaalprojekt poolt koostatud Tammi tee rekonstrueerimise põhiprojekt, töö nr P21002 26.08.2021.

- Projekteeritud sõidutee
- Projekteeritud jalg- ja jalgrattatee
- Projekteeritud jalg- ja jalgrattatee
- Projekteeritud erosioontõkkekatted
- Projekteeritud nõlvakindlustus

PLANEERITAVA ALA NÄITAJAD:	
Planeeritava ala suurus	14,44 ha
Kavandatud krundide arv	59
Krundi ala maa bilanss:	
elamumaa	92598 m² 64,1%
üldkasutatav maa	22448 m² 15,6%
transpordimaa	29354 m² 20,3%
Plan. parkimiskohtade arv	210 kohta
Elamuühikute arv	86

Märkused:
1. Topo-geodeetilise alusplani koostas OÜ AderGeo 20.02.2021, töö nr M180721.