


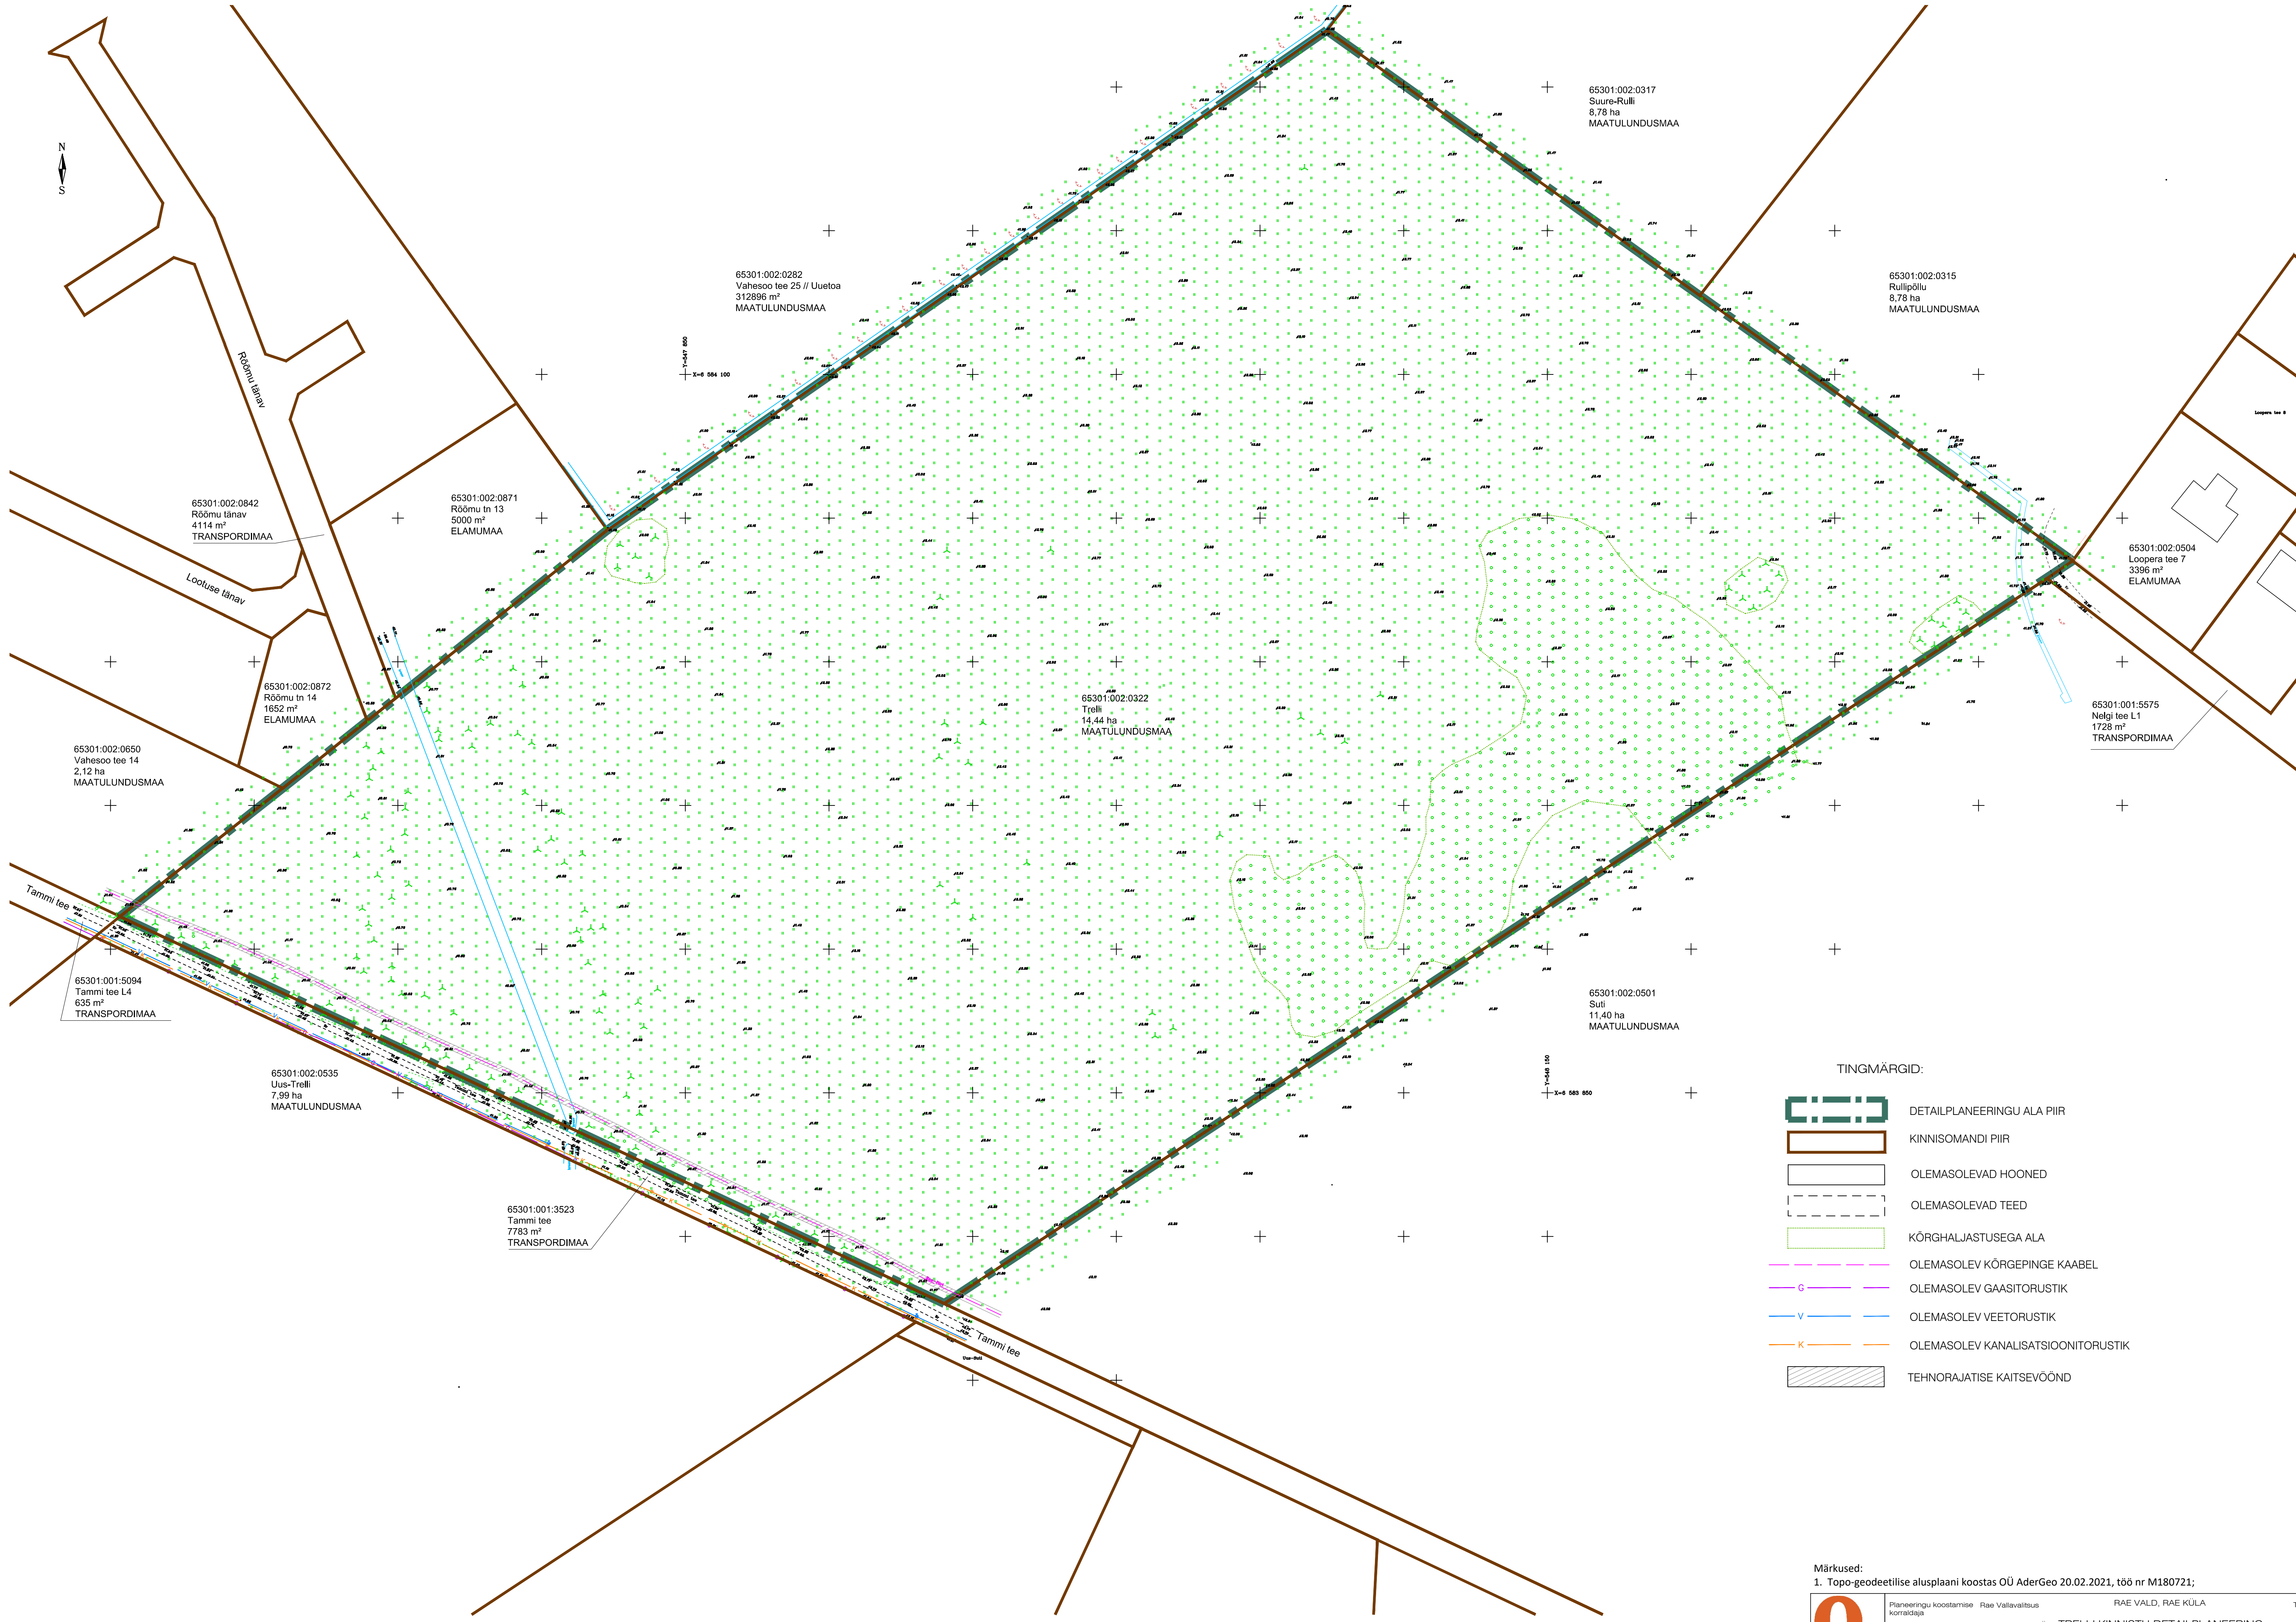

TINGMÄRGID:

- DETAILPLANEERINGU ALA PIIR
- KINNISOMANDI PIIR
- OLEMASOLEVAD HOONED
- OLEMASOLEVAD TEED
- KÕRGHALJASTUSEGA ALA
- OLEMASOLEV KÕRGEPINGE KAABEL
- OLEMASOLEV GAASITORUSTIK
- OLEMASOLEV VEETORUSTIK
- OLEMASOLEV KANALISATSIOONITORUSTIK
- TEHNORAJATISE KAITSEVÖÖND

Märkused:
1. Topo-geodeetilise alusplaani koostas OÜ AderGeo 20.02.2021, töö nr M180721;