





LÕIGE 1-1 TEE RISTLÕIGE M 1:100

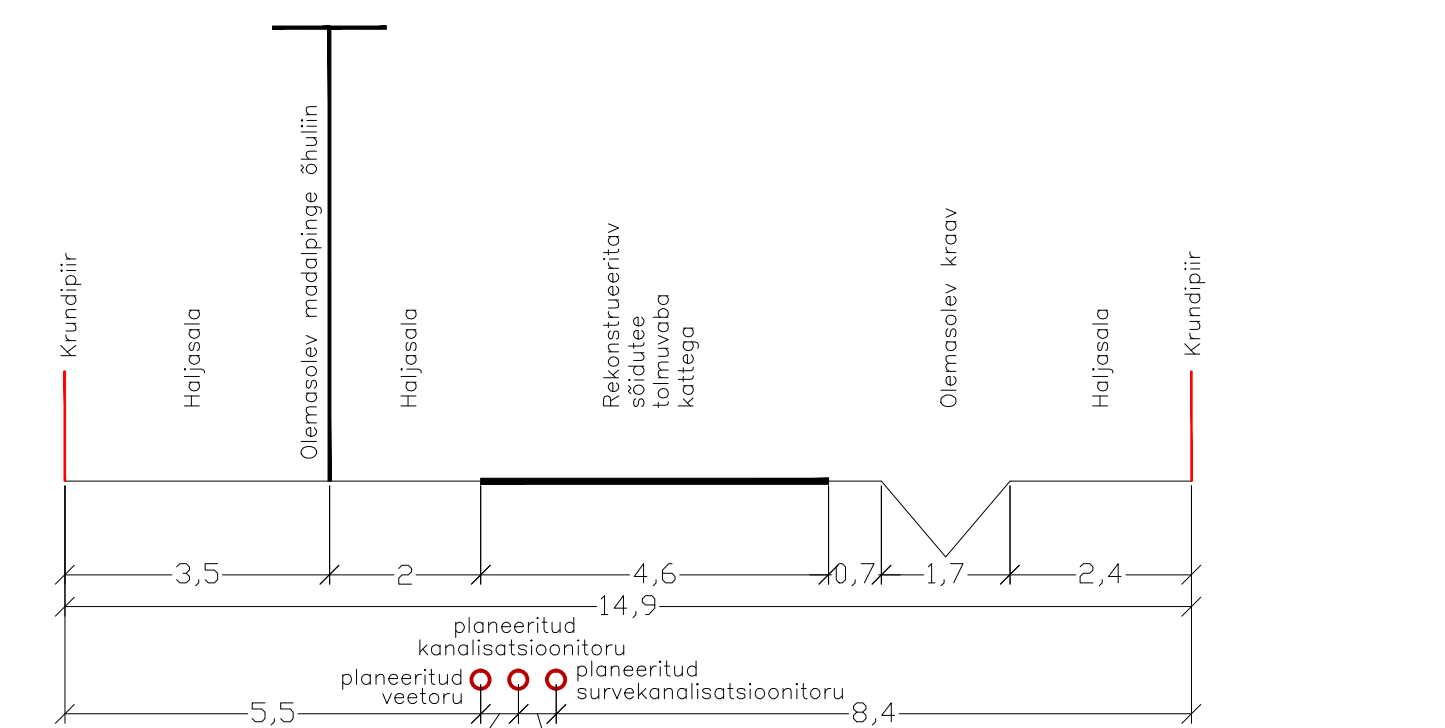

LÖIGE 2-2 TEE RISTLÖIGE M 1:100

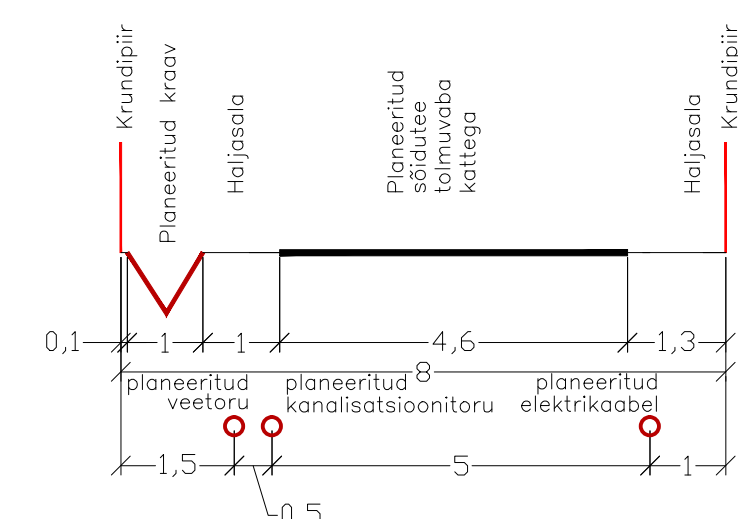

LÕIGE 3-3 TEE RISTLÕIGE M 1:100

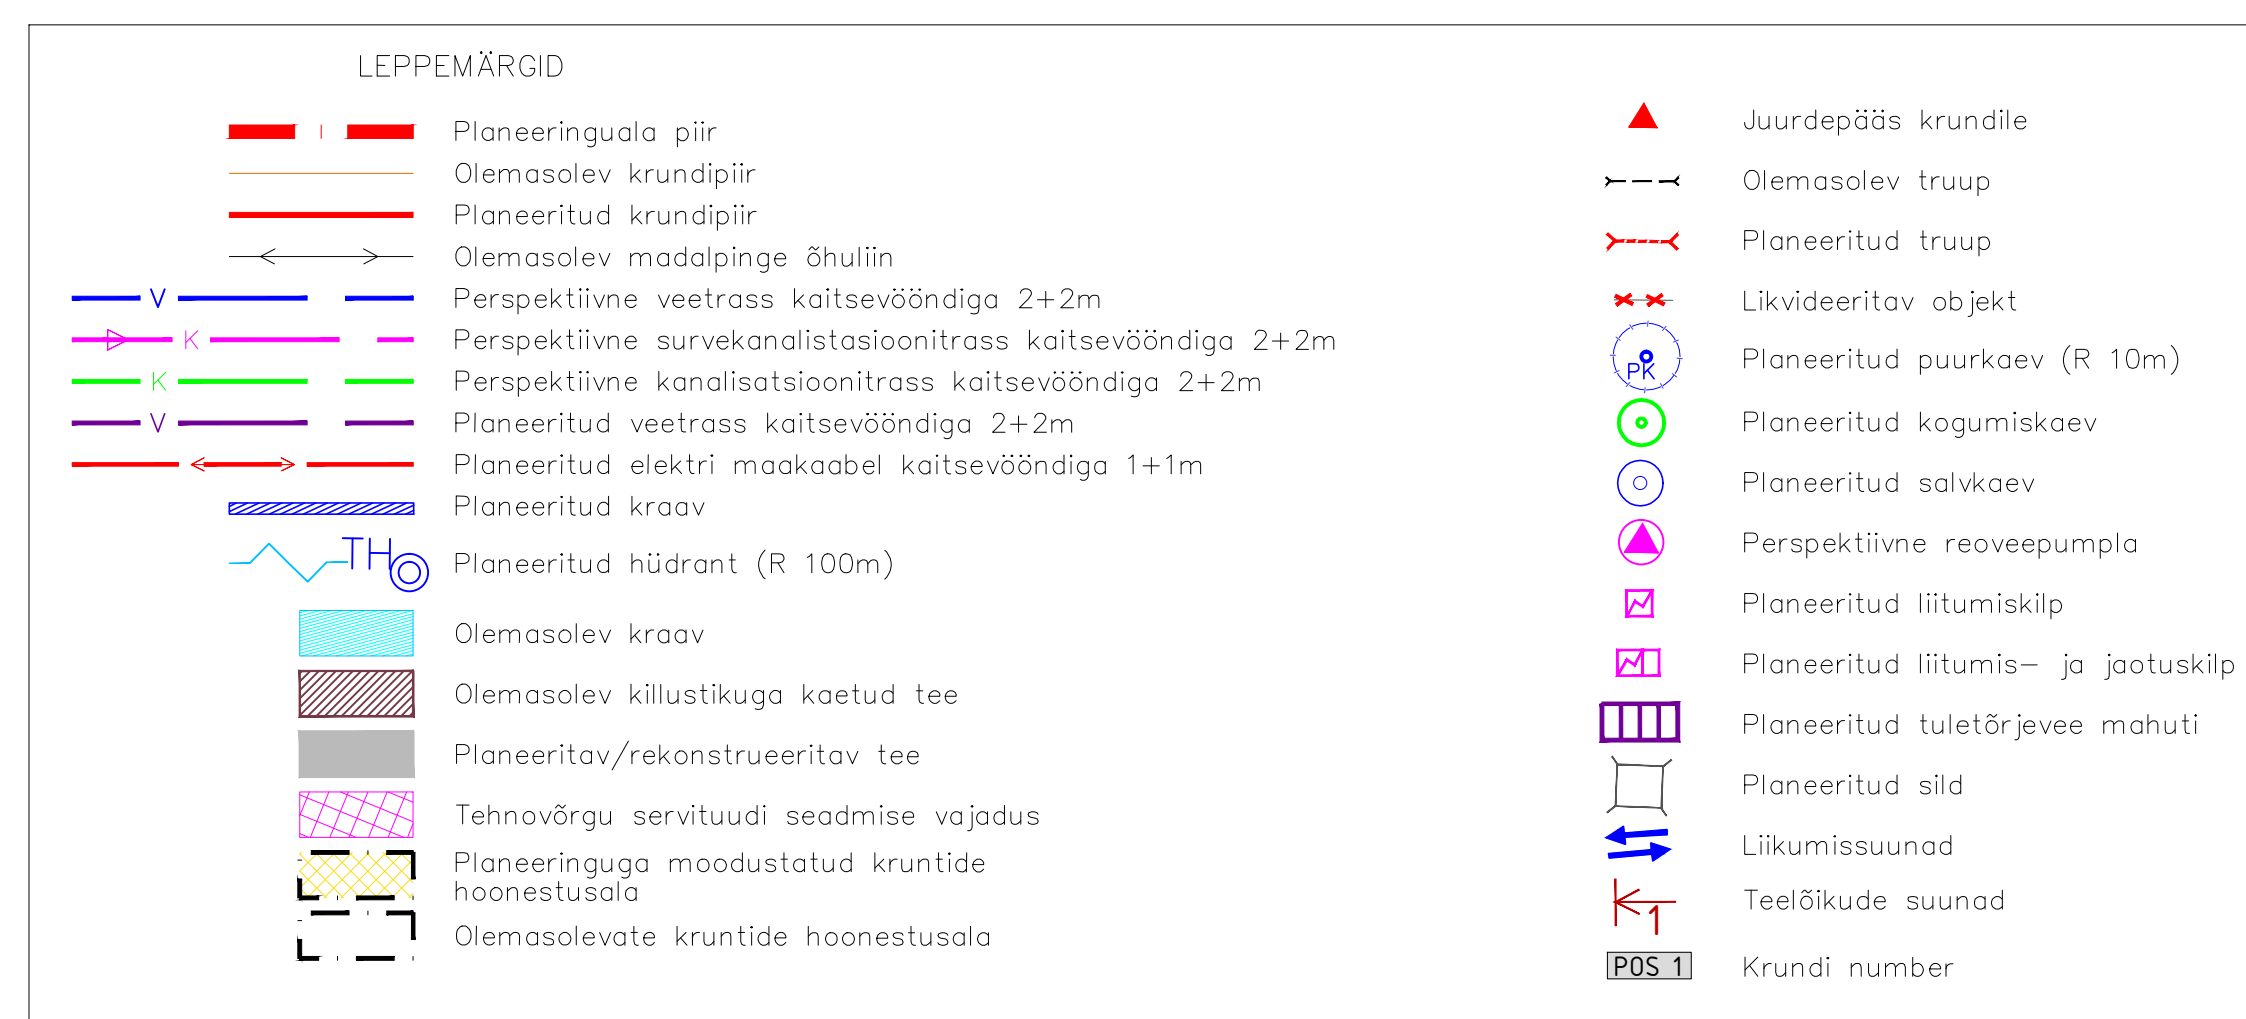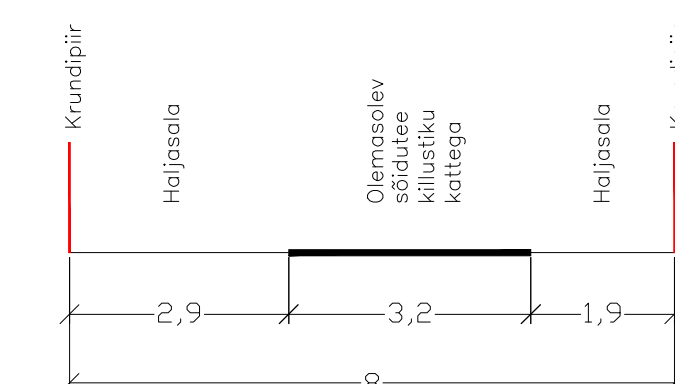

|                                                                                                   |                                          |                                                                                |       |        |      |
|---------------------------------------------------------------------------------------------------|------------------------------------------|--------------------------------------------------------------------------------|-------|--------|------|
|  <p>REIB</p> | TOO NR.                                  | PL-0018                                                                        |       |        | 2014 |
|                                                                                                   | TOO NIMI:                                | Rae valla Patika küla AU Patika-6<br>kinnistute territooriumi detailplaneering |       |        |      |
|                                                                                                   | OBJEKT AU Patika-6 kinnistud             |                                                                                |       |        |      |
|                                                                                                   | ASUKOHT:                                 | STADIAUM                                                                       | KAART | KAARTE | MOOT |
|                                                                                                   | TEEN.JUH. K. KELL<br>PLANEERJA M. OJAMAE | RAE VALLA<br>PATIKA KÜLA                                                       | DP    | 5      | 5    |
| JÕONIS:                                                                                           |                                          | Tehnovõrkude joonis                                                            |       |        |      |
| 761. 733. 7142                                                                                    |                                          | 44K5. 733. 7141                                                                |       |        |      |