


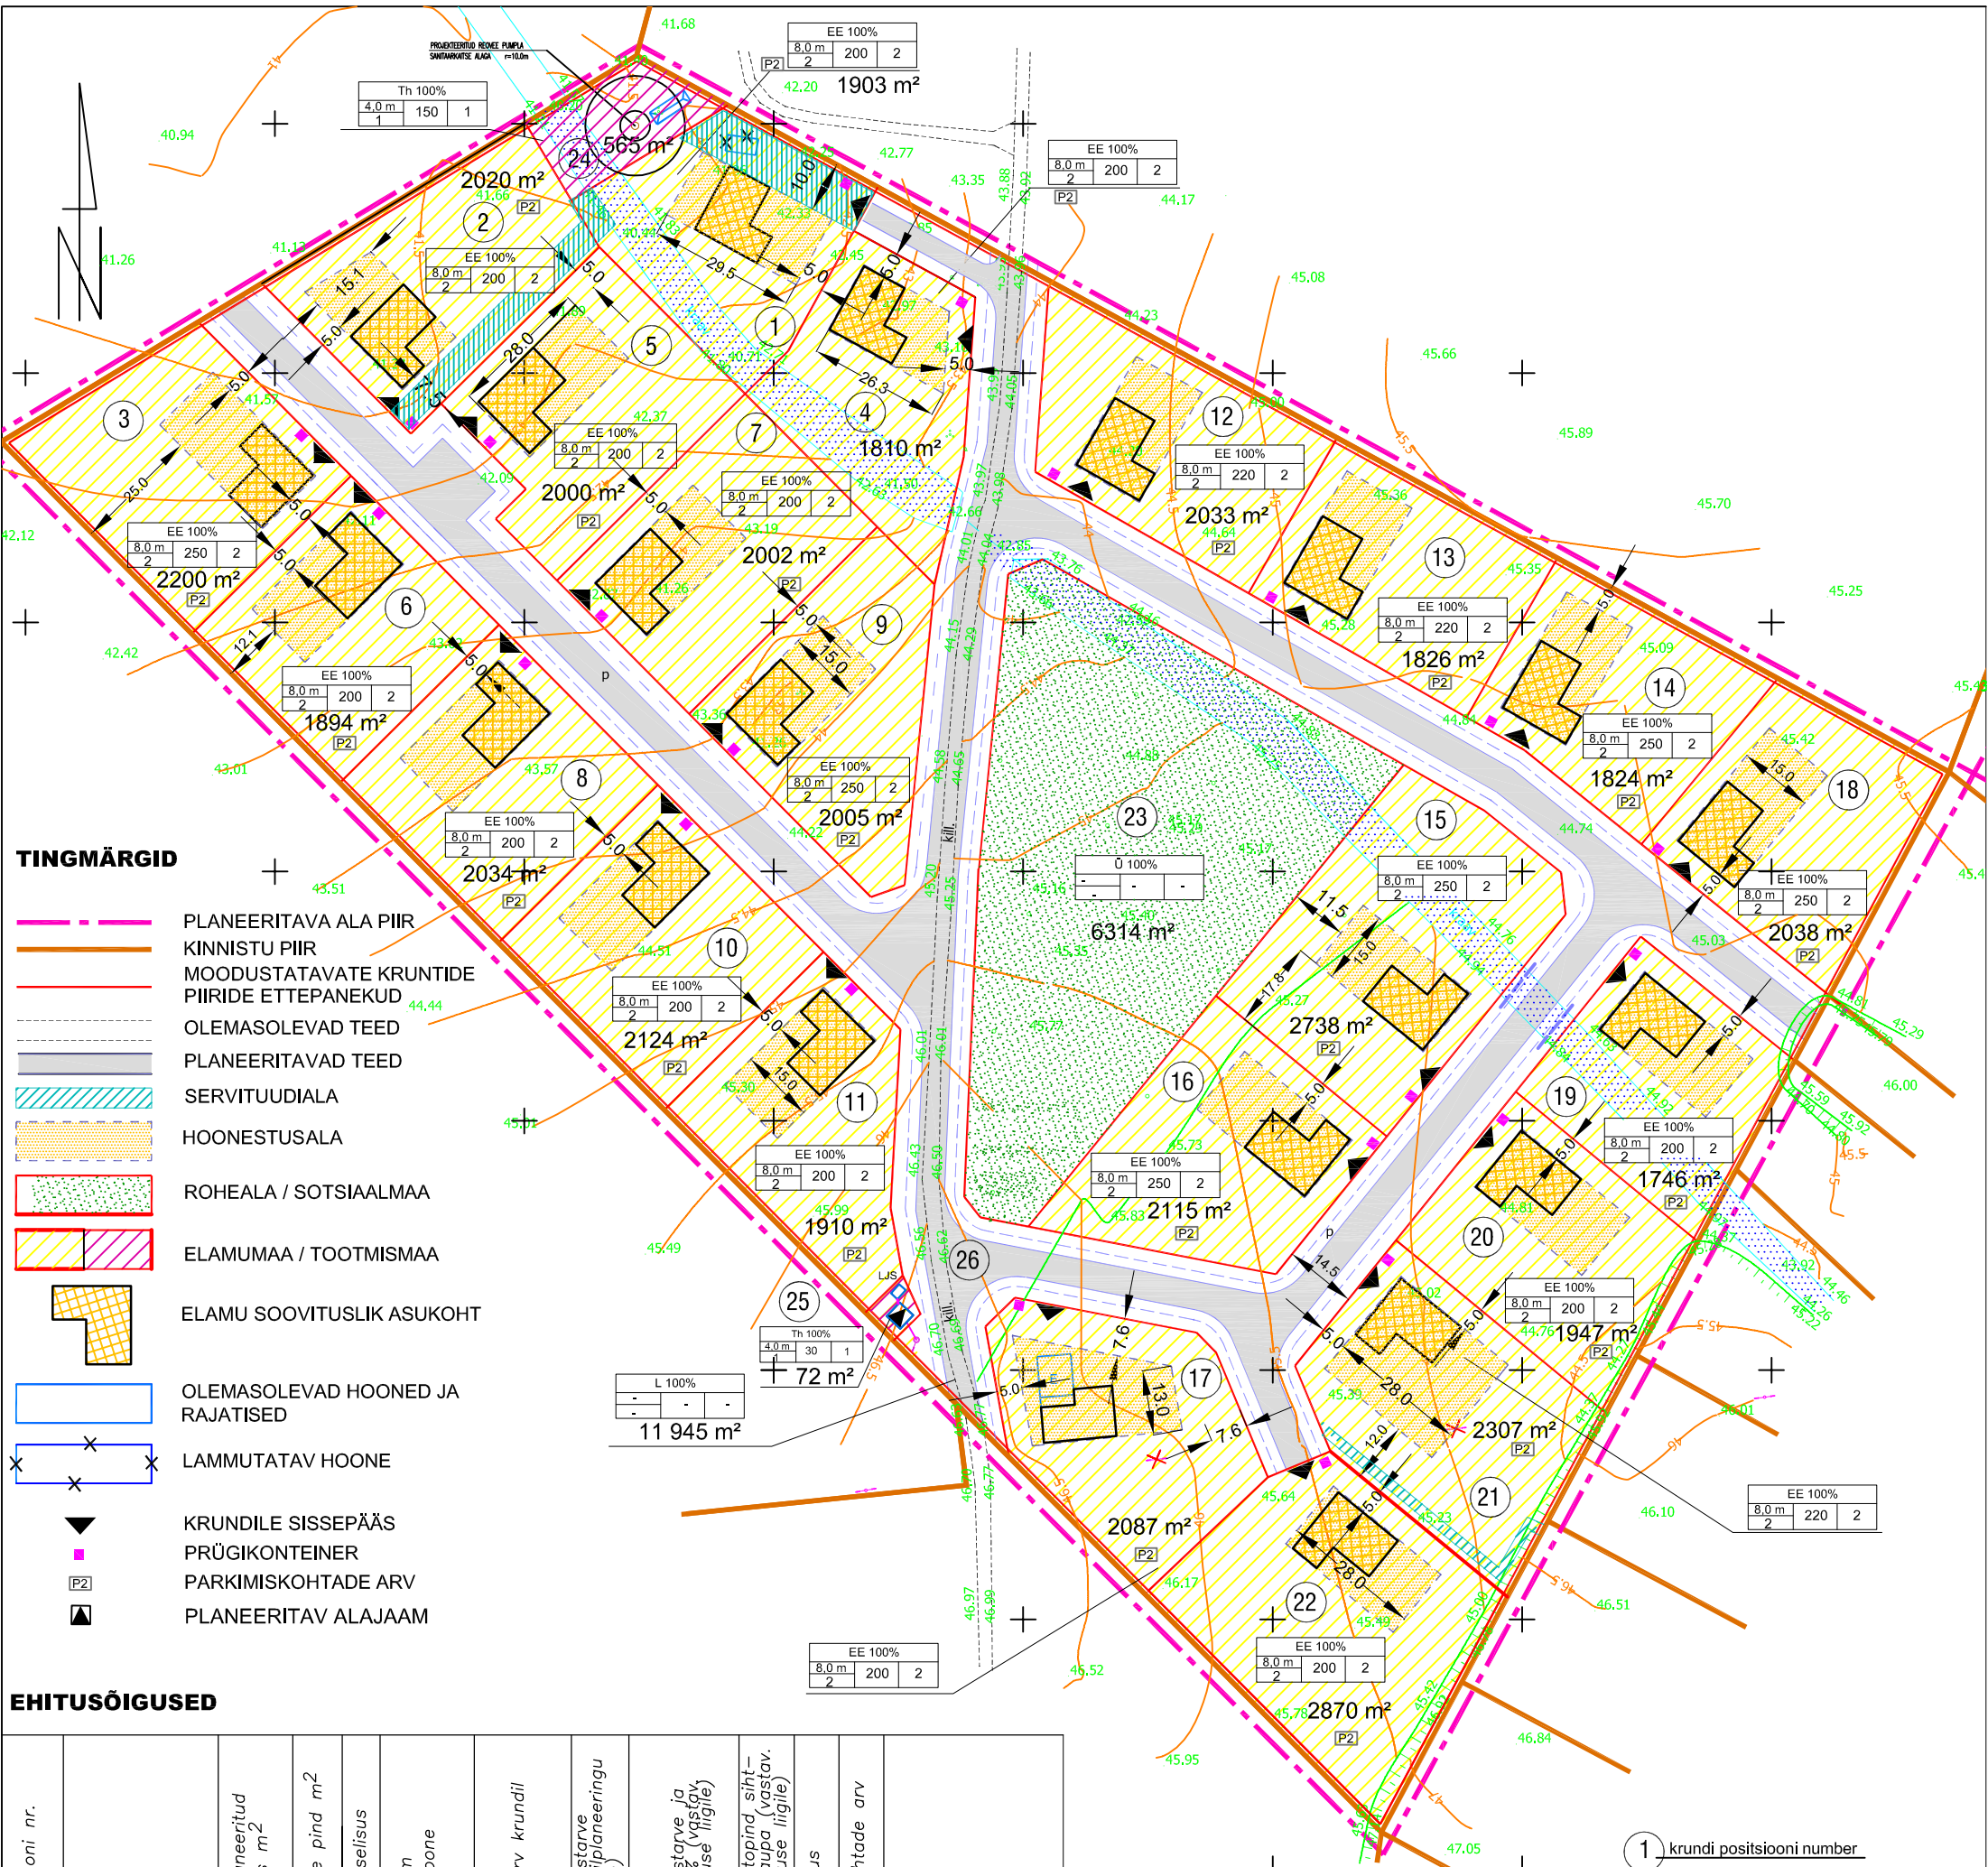

Positsiooni nr.	Krundi aadress	Krundi planeeritud suurus m ²	Ehitusalune pind m ²	Max korruselisus	Kõrgus m elamu/abihoone	Hoonete arv krundil	Maa sihtotstarve (vastav.detaiplaneeringu liigile)	Maa sihtotstarve ja osakogalt, % (vastav. katastrilise liigile)	Suletud brutopind siht-olustarvete, kaupa (vastav. katastrilise liigile)	Tulepüüsus	Parkimiskohtade arv	Piirangud
1	Juhani 2 / 1	1903	200	2	8,0/4,0	2	EE	E 100	400	TP3	2	tehn.trasside teenindusservituut
2	Juhani 2 / 2	2020	200	2	8,0/4,0	2	EE	E 100	400	TP3	2	kanalisats.trassi teenindusservituut
3	Juhani 2 / 3	2200	250	2	8,0/4,0	2	EE	E 100	500	TP3	2	
4	Juhani 2 / 4	1810	200	2	8,0/4,0	2	EE	E 100	500	TP3	2	
5	Juhani 2 / 5	2000	200	2	8,0/4,0	2	EE	E 100	400	TP3	2	
6	Juhani 2 / 6	1894	200	2	8,0/4,0	2	EE	E 100	400	TP3	2	
7	Juhani 2 / 7	2002	200	2	8,0/4,0	2	EE	E 100	400	TP3	2	
8	Juhani 2 / 8	2034	200	2	8,0/4,0	2	EE	E 100	400	TP3	2	
9	Juhani 2 / 9	2005	250	2	8,0/4,0	2	EE	E 100	500	TP3	2	
10	Juhani 2 / 10	2124	200	2	8,0/4,0	2	EE	E 100	400	TP3	2	
11	Juhani 2 / 11	1910	200	2	8,0/4,0	2	EE	E 100	400	TP3	2	
12	Juhani 2 / 12	2033	220	2	8,0/4,0	2	EE	E 100	440	TP3	2	
13	Juhani 2 / 13	1826	220	2	8,0/4,0	2	EE	E 100	440	TP3	2	
14	Juhani 2 / 14	1824	250	2	8,0/4,0	2	EE	E 100	500	TP3	2	
15	Juhani 2 / 15	2738	250	2	8,0/4,0	2	EE	E 100	500	TP3	2	
16	Juhani 2 / 16	2115	250	2	8,0/4,0	2	EE	E 100	500	TP3	2	
17	Juhani 2 / 17	2087	200	2	8,0/4,0	2	EE	E 100	400	TP3	2	
18	Juhani 2 / 18	2038	250	2	8,0/4,0	2	EE	E 100	500	TP3	2	
19	Juhani 2 / 19	1746	200	2	8,0/4,0	2	EE	E 100	400	TP3	2	
20	Juhani 2 / 20	1947	200	2	8,0/4,0	2	EE	E 100	400	TP	2	
21	Juhani 2 / 21	2307	220	2	8,0/4,0	2	EE	E 100	440	TP3	2	kaqbelliini teenindusservituut
22	Juhani 2 / 22	2870	200	2	8,0/4,0	2	EE	E 100	400	TP3	2	
23	Sotsiaalmaa	6314	—	—	—	—	Ümr	Ü 100	—	—	—	
24	Tootismaa	565	150	1	4,0	—	Th	T 100	—	TP1	—	
25	Tootismaa	72	30	1	4,0	—	Th	T 100	—	TP1	—	
26	Transpordimaa	12216	—	—	—	—	L	L100	—	—	—	

TEHNILISED NÄITAJAD

PLANEERITAVA ALA SUURUS	64 600,0 M ²
PLANEERITAVA ALA BILANSS :	
ELAMUMAA (E)	45 433,0 M ²
SOTSIAALMAA (Ü)	6 314,0 M ²
TRANSPORDIMAA (L)	12 216,0 M ²
TOOTMISMAA (T)	637,0 M ²
SULETUD BRUTOPIND KOKKU	9 800,0 M ²
PARKIMSKOHTADE ARV:	44 KOHTA
MÄRKUSED:	

1. Topogeoteetilise alusplaani koostaja on OÜ DALAGOR töö nr. G-1334-06 01.09.2006 a.
2. Elamute välisviimistlusmaterjaliks kasutada kivi, laudist või krohvi.
3. Teeäärne piirdeade on puitaede h_{max} = 1,5m.

Tellija	RISTO RAUAMÄE	Projekt	Juhani 2 kinnistu DETAILPLANEERING Rae küla Rae vald Harjumaa	Töö nr.	DP 006/07
Joonis	PÕHIJONIS	Joonise nr.	3	Mõõt	1:1000
Projektijuht	KÜLLI SAMBLIK				mai 2010
Projekti autor					
Koostas	KÜLLI SAMBLIK				

