


HARJUMAA RAE VALD VESKITAGUSE KÜLA LEKKO KINNISTU DETAILPLANEERING

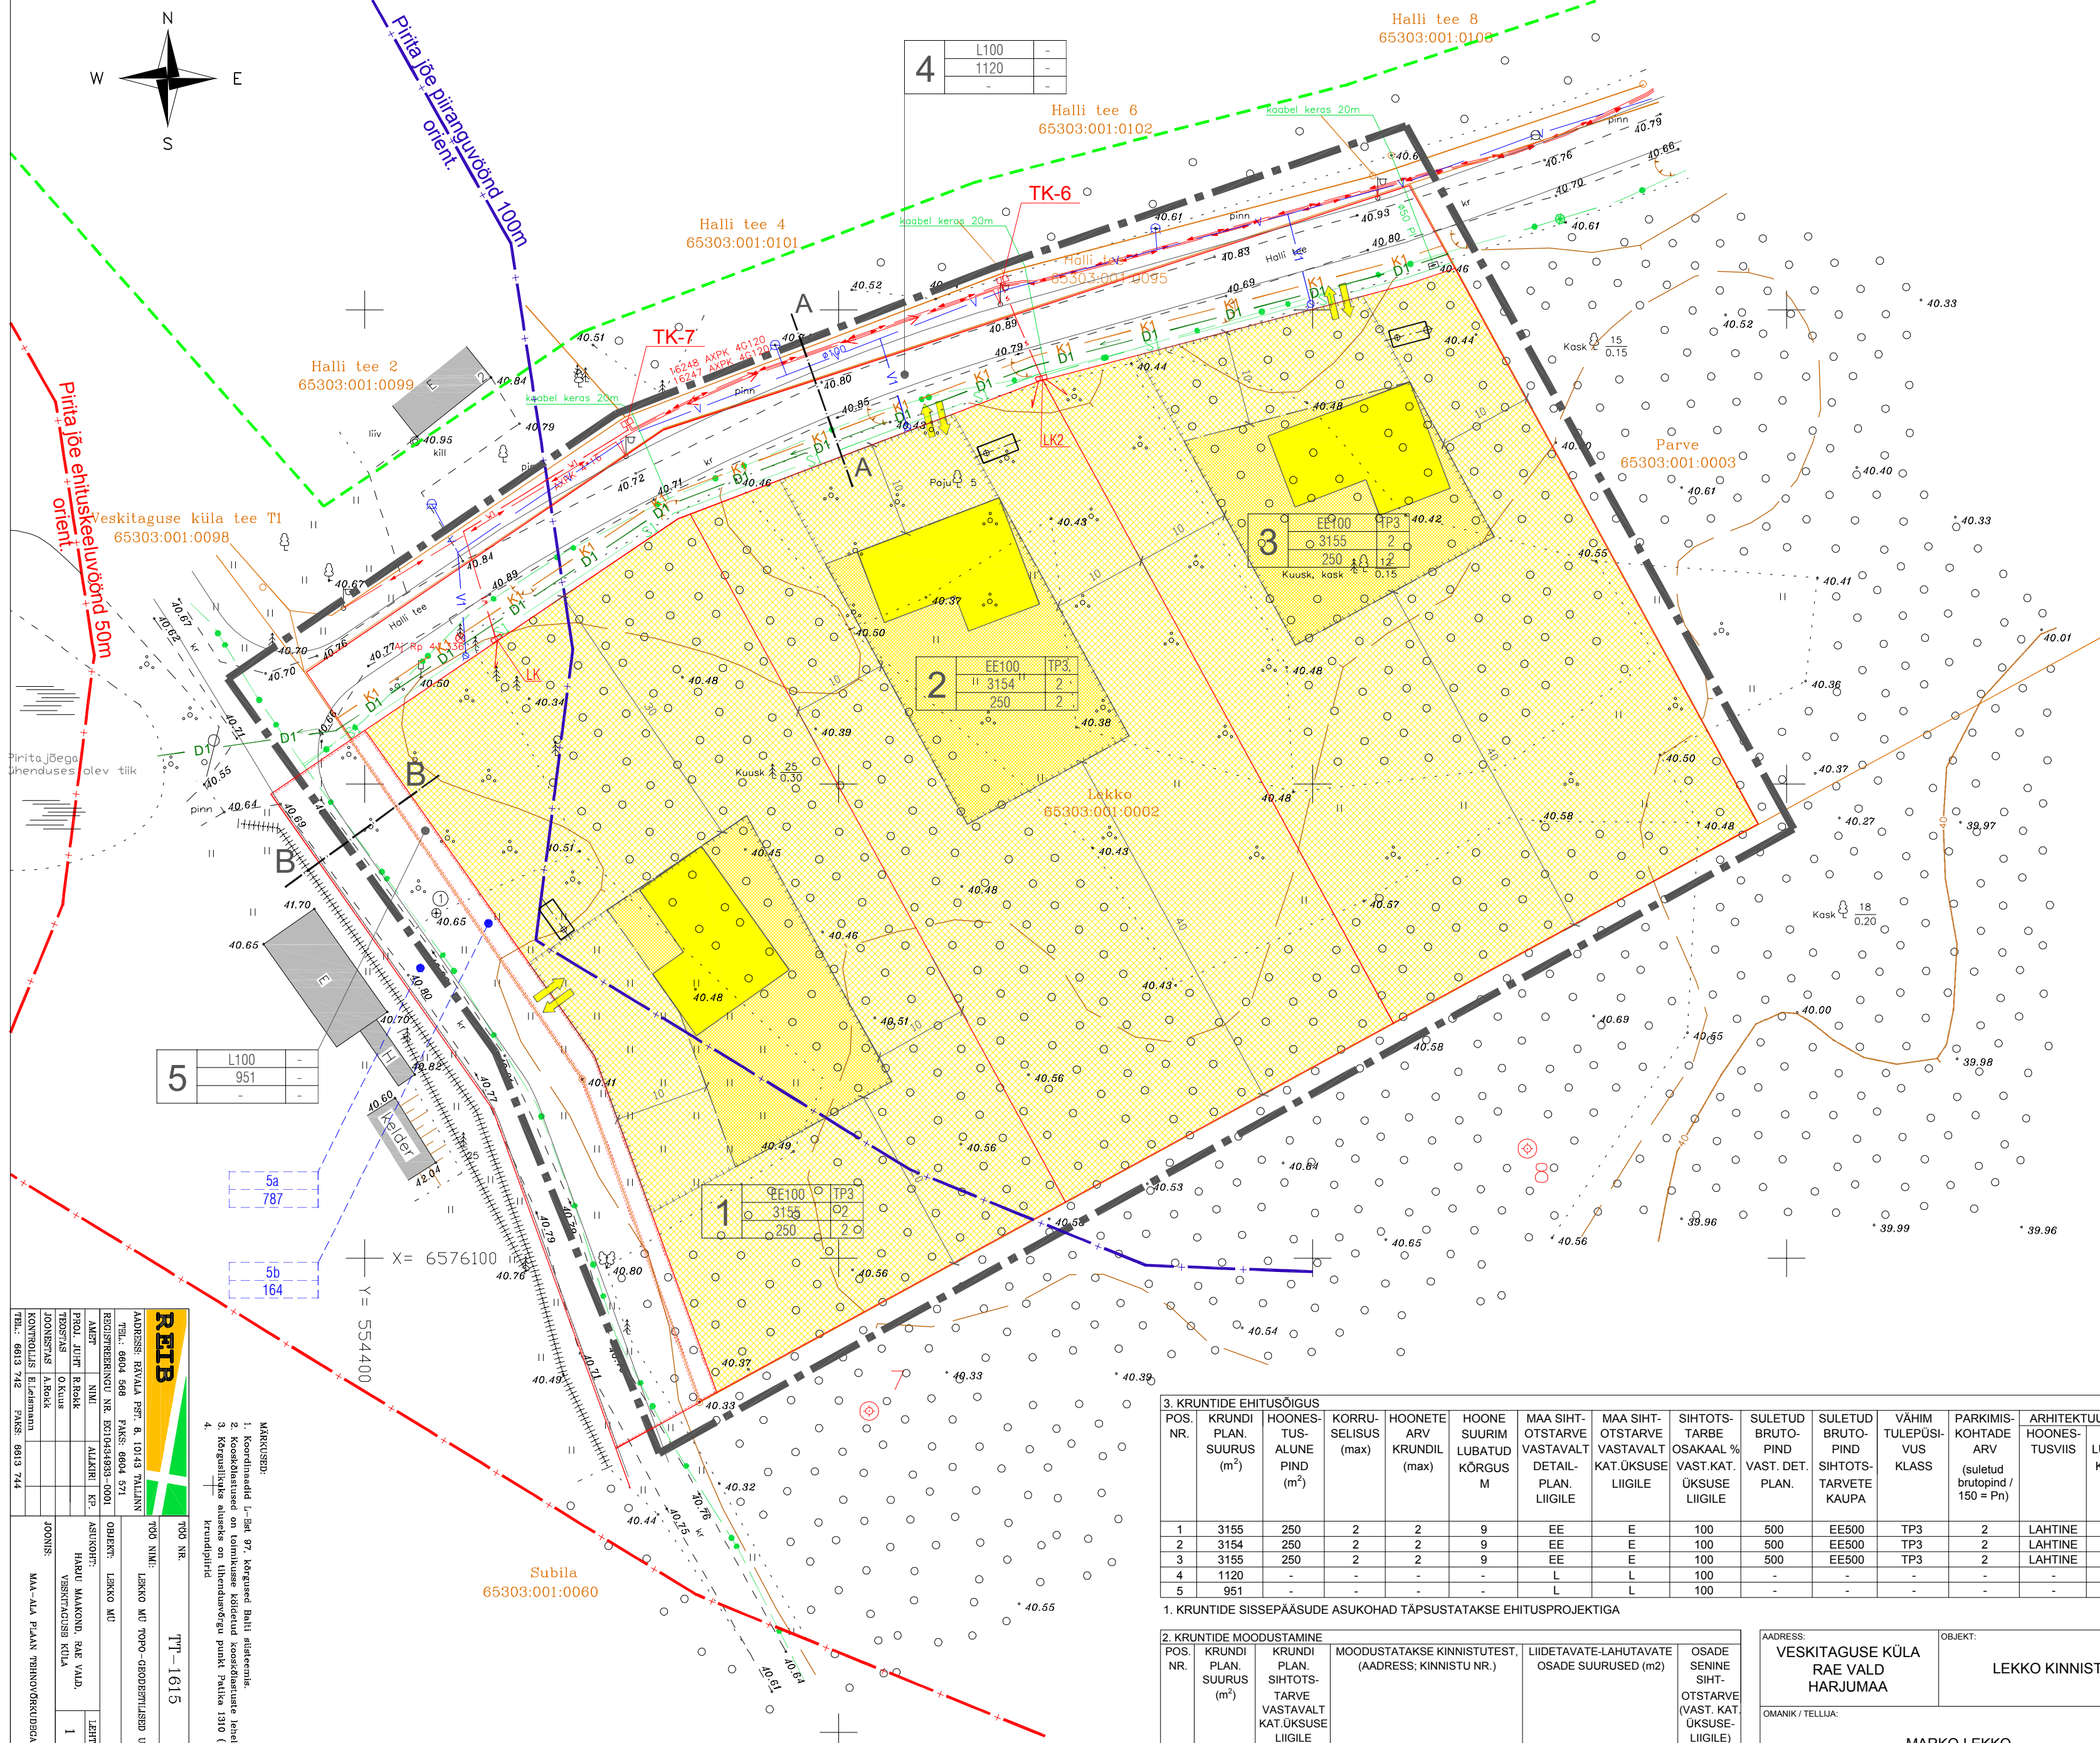

TINGMÄRGI:

 
	PLANEERITAVA ALA PIIR
	KINNISTUTE PIIRID
	UUED KRUNDIPIRID
	PIRITA JÕE PIIRANGUVÕOND 100m
	PIRITA JÕE EHITUSKEELUVÕOND 50m
	HOONESTUSALA PIIR
	NAABERPLANEERINGU HOONESTUSFRONT
	ELAMUMAA / ELAMUMAA HOONESTUSALA
	SOOVITUSLIK HOONE ASUKOHT
	JUURDEPÄÄS KRUNDILE
	OLEMASOLEVAD TEED
	REKONSTRUEERITAV TEE
	OLEMASOLEVAD HOONED
	OLEMASOLEV METS
	PLANEERITUD HEITVEE KOGUMISMAHUTID 10m²
	PLANEERITUD PIIRDEADE

Diagram illustrating the layout of a building structure, showing a grid of rooms and their connections. The grid is defined by horizontal lines (1, 2, 3) and vertical lines (A, B, C, D, E). Rooms are labeled with numbers in boxes: 3 (top left), 5b (bottom left), 164 (bottom left), EE100 (top middle), 3128 (top middle), 250 (top middle), TP3 (top right), 1 (top right), 2 (top right). Lines connect the rooms to their respective labels on the right. The labels on the right are: TULEPUSIVUOSASTE, HOONETE ARV KRUNDIL, SUURIM KORRUSELISUS, KRUNDI PINDALA, SUURIM EHITUSALUNE PIND, SIHTOTSTARVE, KRUNDI POS. NR., LIIDETAVALAHIUTATAVA KINNISTUOSA POSITSIOONI NUMBER, LIIDETAVALAHIUTATAVA KINNISTUOSA SUURUS, m².

OLEMASOLEVAD INSENERVÕRGUD

— v — OLEMASOLEV VEETORU
 — ← → — OLEMASOLEV 0,4kV KAABELLIIN
 — ● — OLEMASOLEV SIDEKAABELLIIN

PLANEERITUD INSENERVÕRGUD

V1	PLANEERITUD VEETORU LIITUMISPUNKTIGA
W1	PLANEERITUD 0,4kV KAABEL
D1	PLANEERITUD DRENAAŽITORU
S1	PLANEERITUD SIDEKAABEL

PERSPEKTIIVSED INSENERVÕRGU

— K1 — PERSPEKTIIVNE KANALISATSIOONITORU

[illegible]

1. KRUNTIDE SISSEPÄÄSUDE ASUKOHAD TÄPSUSTATAKSE EHITUSPROJEKTIGA

2. KRUNTIDE MOODUSTAMINE						
POS. NR.	KRUNDI SUURUS (m ²)	KRUNDI PLAN SIHTS-TARVE VASTAVALT KATUKSUSE LIIGILE	MOODUSTATAKSE KINNISTUTEST, (ADDRESS; KINNISTU NR.)	LIIDETAVATE-LAHUTAVATE OSADE SUURUSED (m ²)	OSADE SENINE SIHT	OTSTARV (VAST. KATUKSUSE-LIIGILE)
1	3155	EE	LEKKO: 65303:001:0002	10 749 (-) 7594	E	
2	3154	EE	LEKKO: 65303:001:0002	10 749 (L) 7595	E	
3	3155	EE	LEKKO: 65303:001:0002	10 749 (L) 7594	E	
4	1120	L	LEKKO: 65303:001:0002	10 749 (-) 9629	E	
5	951	L	LEKKO: 65303:001:0002	10 749 (-) 10 585	E	
			SURILA: 65303:001:0060	30 000 (-) 29213	M	

ADDRESS: VESKITAGUSE KÜLA RAE VALD HARJUMAA		OBJEKT: LEKKO KINNISTU	PROJECT: DETAILPLANEERING	JOONIS: PÕHIJOOINIS INSENERVÕRKUDEGA	
OMANIK / TELLJA: MARKO LEKKO			TOO TEOSTAJA: <i>Casa Projekt OÜ</i> ENDLA 92-1/3 TALLINN 10614 LITSENTS TEL. 668 46 30 E-MAIL: casa@casa.ee REG.NR. EP-10349123-0001	TOO NR.: 14/06	MOOT: 1 : 500
				STADIUM: DP	JOONISE NR.:
PROJEKTITUHT	S. ELME		VÄLJATROKI KUUPÄEV:		
ARHITEKT	J.SARAPUU		ARCHICAD 7.0 LITSENTS NR 5074181ACT/CS		
MAASTIKUARHITEKT	R.KOOLI		AUTOCAD 2000 LITSENTS NR. 640-00799246		