


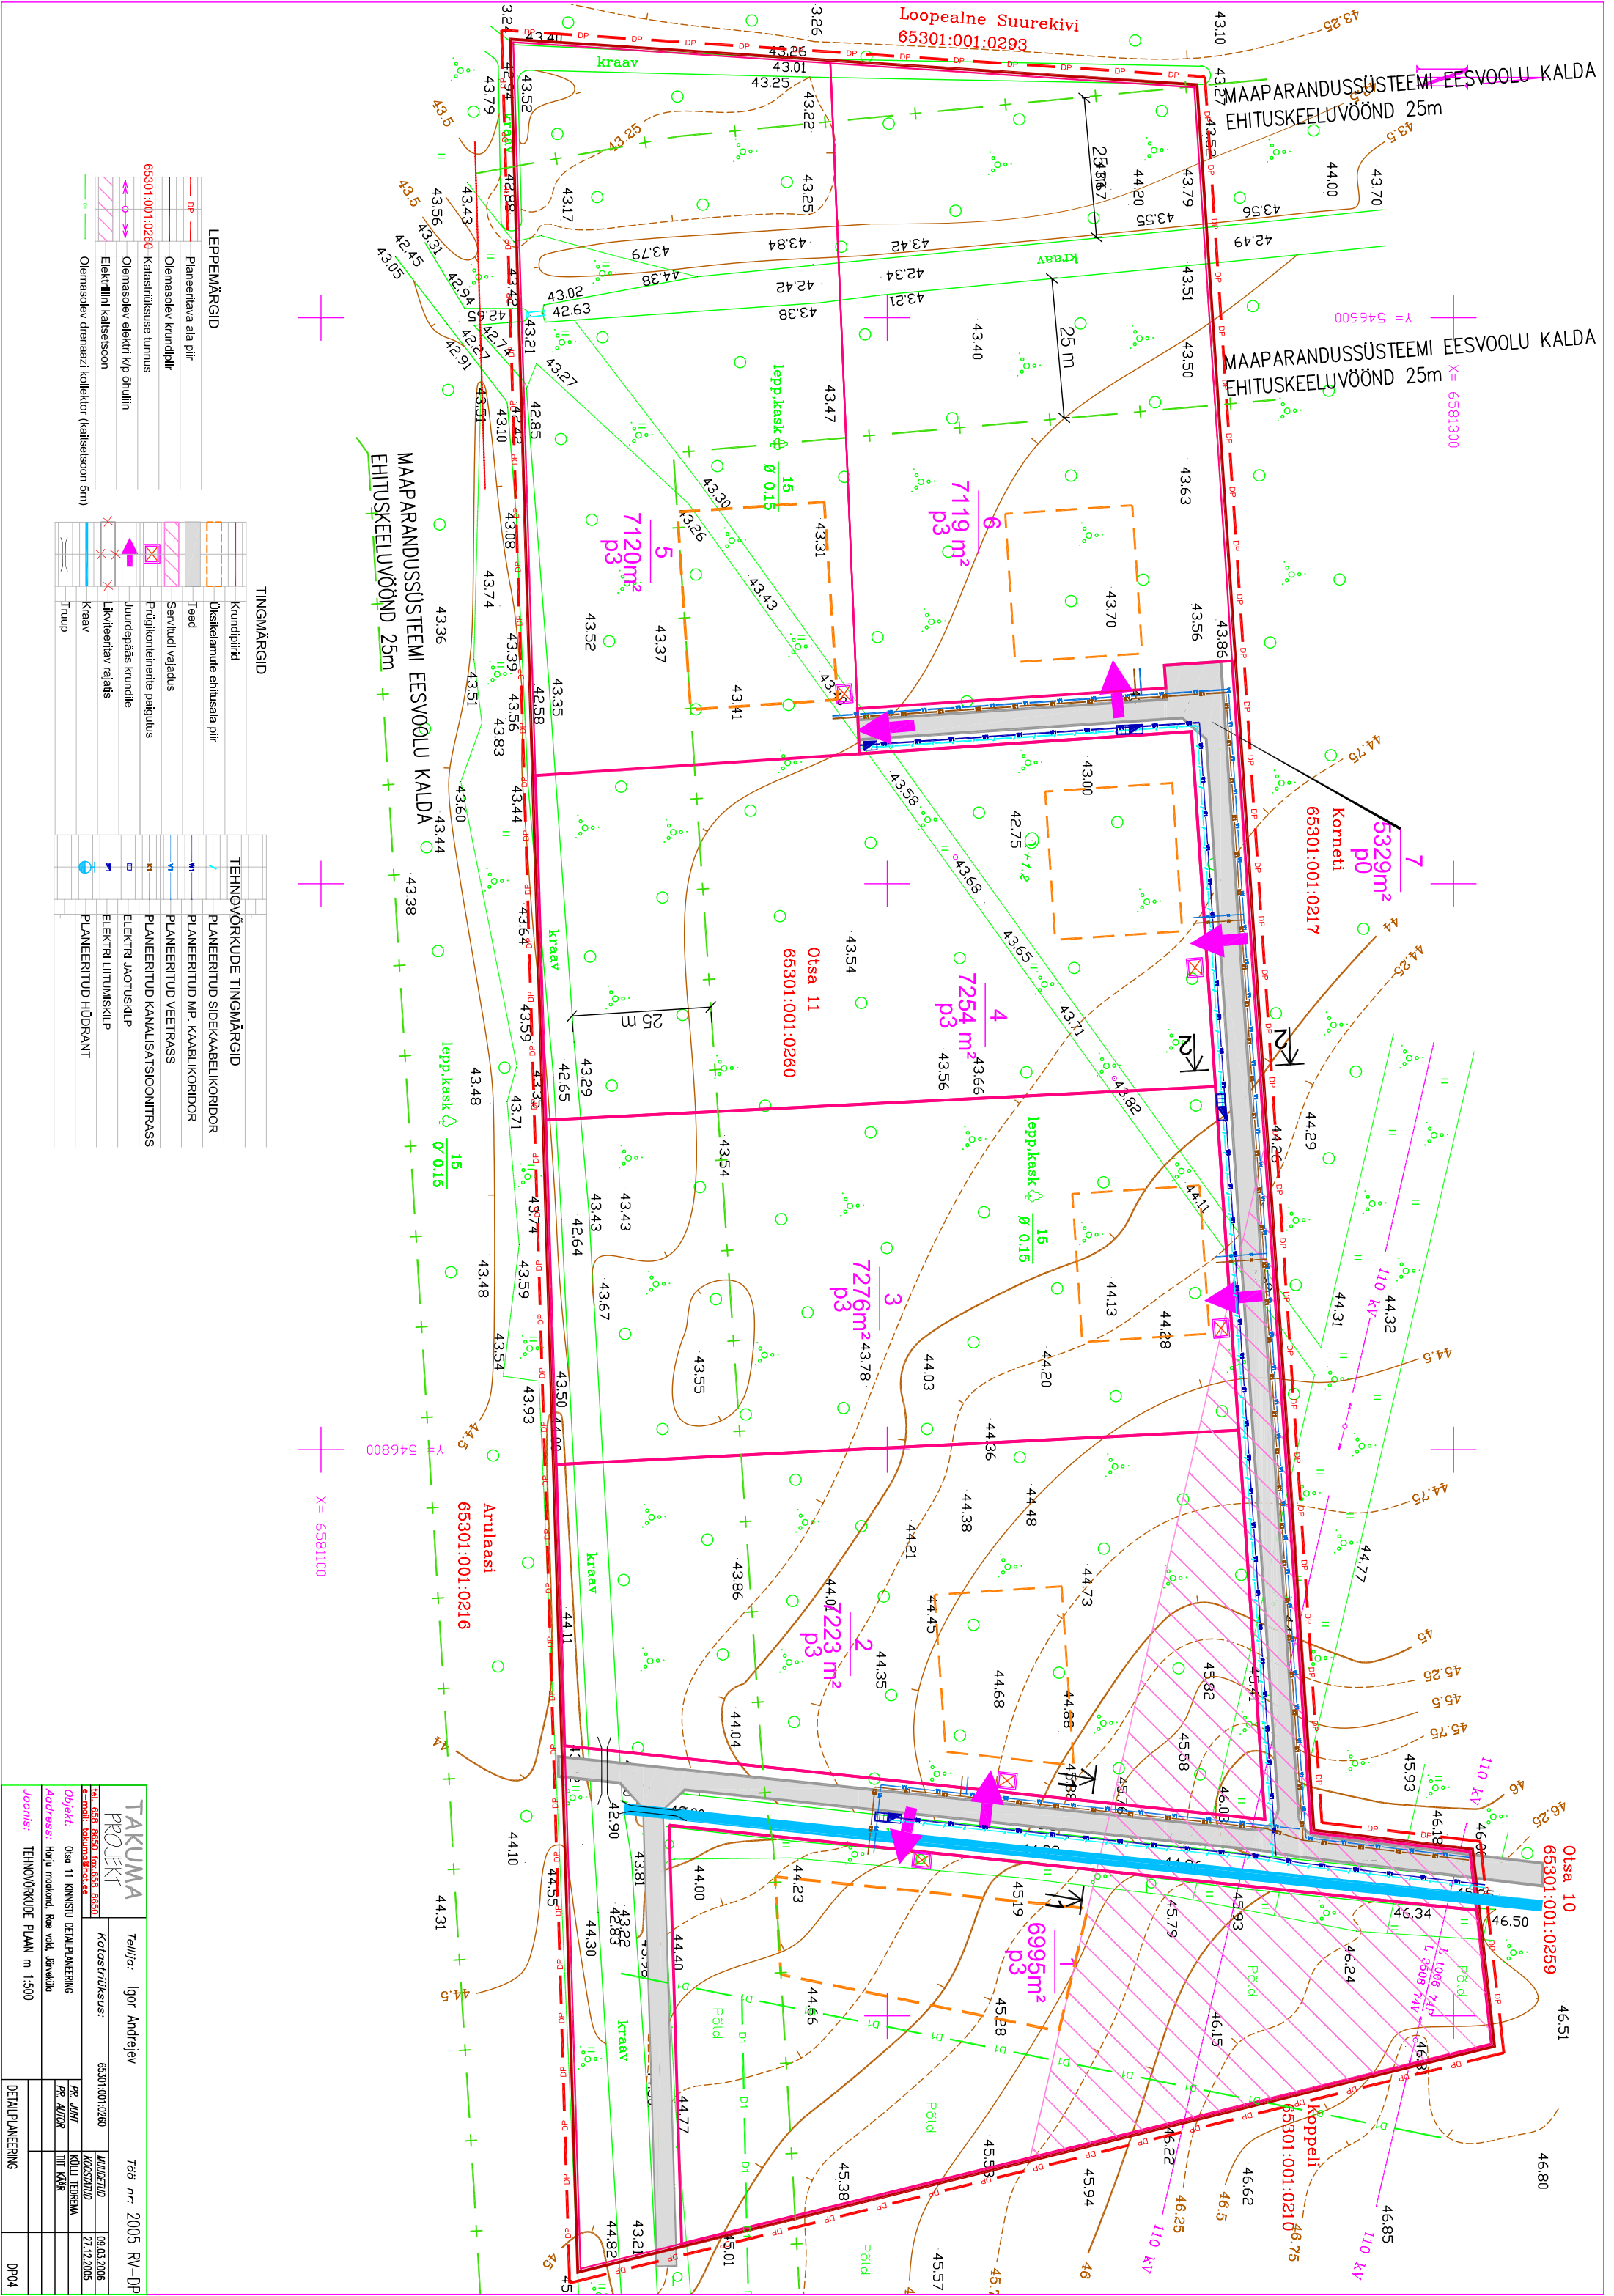

LEPPEMÄRGID

DP	Planeeritava ala piir
	Olemasolev krun dipiir
	Katastritkuse tunnus
	Olemasolev elektrif k/v õnuliin
	Elektrifini kaitsesoon
	Olemasolev drenaaži kollektor (kaitsesoon 5m)

TINGMÄRGID

	Krun dipiir		TEHNOVÕRKUDE TINGMÄRGID
	Üksikamurue ehitusala piir		PLANEERITUD SIDEKAABELIKORIDOR
	Teed		PLANEERITUD MP. KAABELIKORIDOR
	Servitud vajadus		PLANEERITUD VEETRASS
	Prügi konteinerite paigutus		PLANEERITUD KANALISATSIOONITRASS
	Juurepääs krunile		ELEKTRI JAOTUSKILP
	Likveeritav rajatis		ELEKTRI LITUMISKILP
	Kraav		PLANEERITUD HÜDRANT
	Truup		

TAKUMA PROJEKT

Tellijä: Igor Andreyev	Töö nr: 2005 RV-DP
Kaastõrjitusus: 65301:001:0260	MUURETUD
Kõõstajad	27.12.2005
Objekt: Otsa 11 KINNISTU DETAILPLANEERING	PR. AUTOR
Address: Hõrgu mõisakond, Rõõm valla, Järveküla	TIT KÄÄR
Joonis: TEHNOVÕRKUDE PLANN m 1:500	DETAILPLANEERING
	DP04