


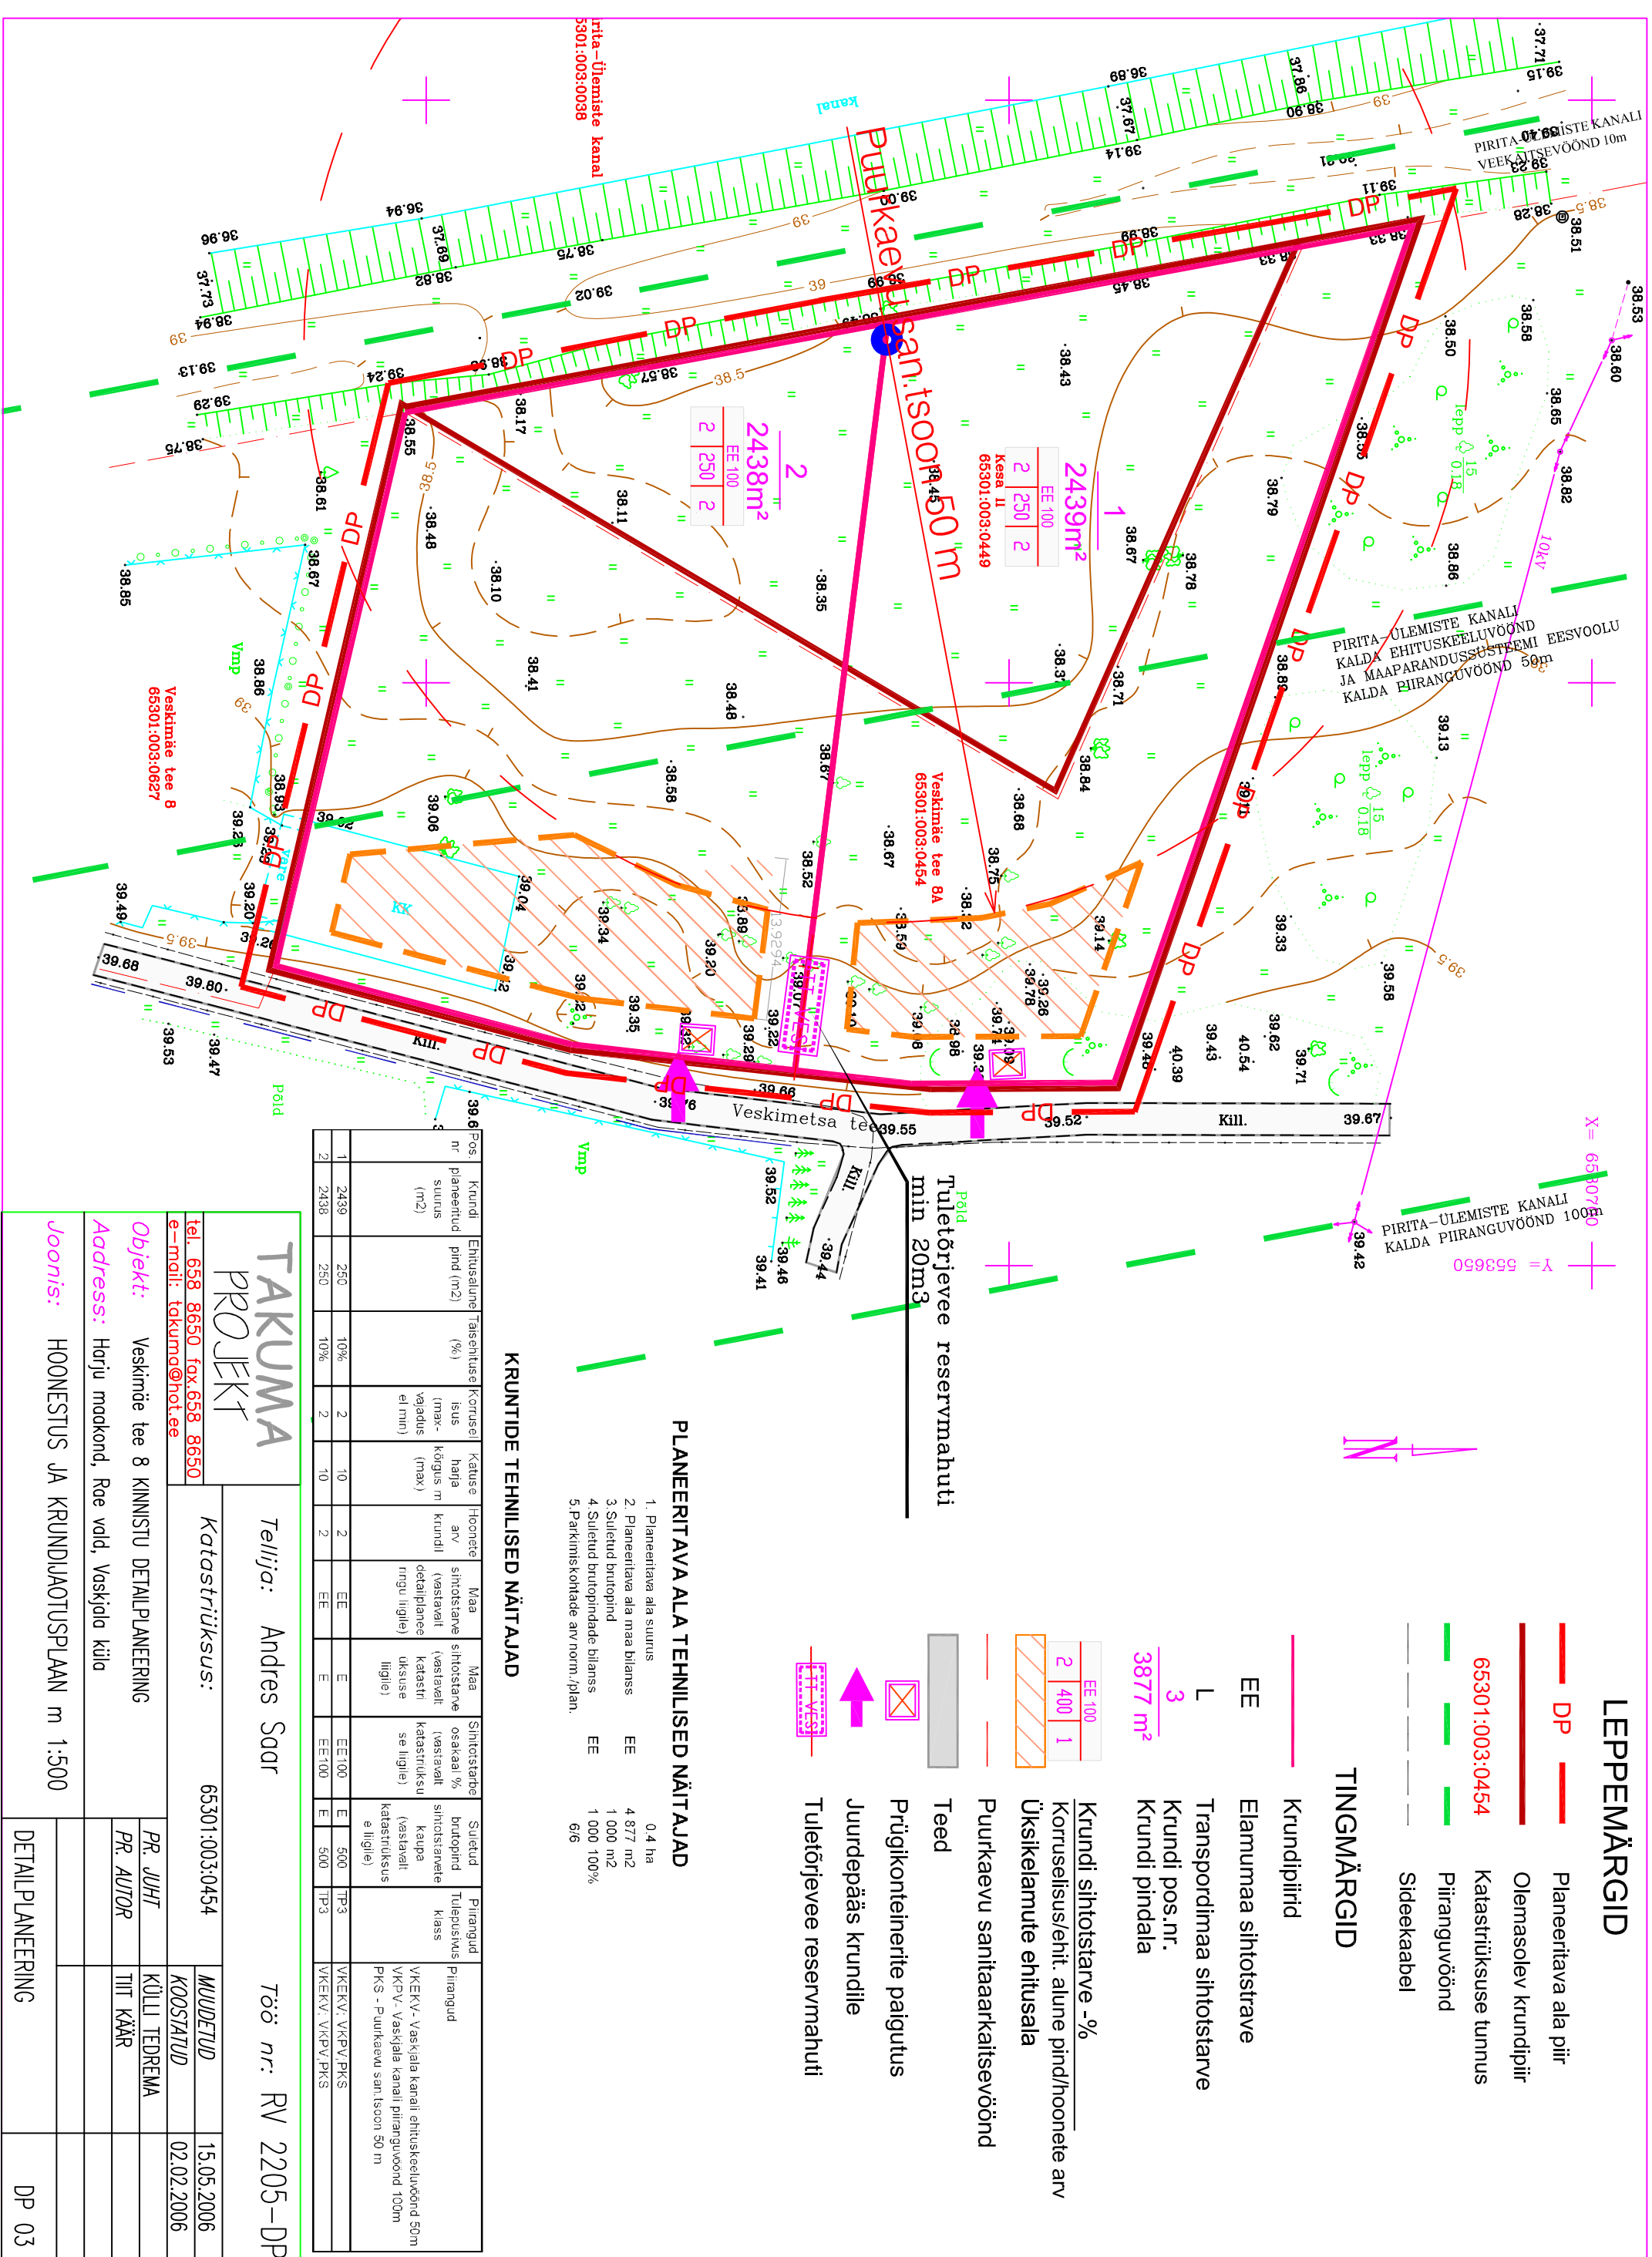

TAKUMA PROJEKT		Tellija: Andres Saar		Töö nr: RV 2205-DP	
Katastrituksus:		65301:003:0454			
tel. 658 8650	fax 658 8650			MUDETUD	15.05.2006
e-mail: takuma@hot.ee				KOOSTATUD	02.02.2006
Objekt: Veskinõe tee 8 KINNISTU DETAILPLANEERING		PR. JUHT		KÜLLI TEDREMA	
Address: Harju maakond, Rae vald, Vaskjala küla		PR. AUTOR		TIIT KÄÄR	
Joonis: HOONESTUS JA KRUNDIJAOTUSPLAAN m 1:500					
DETAILPLANEERING		DP 03			