


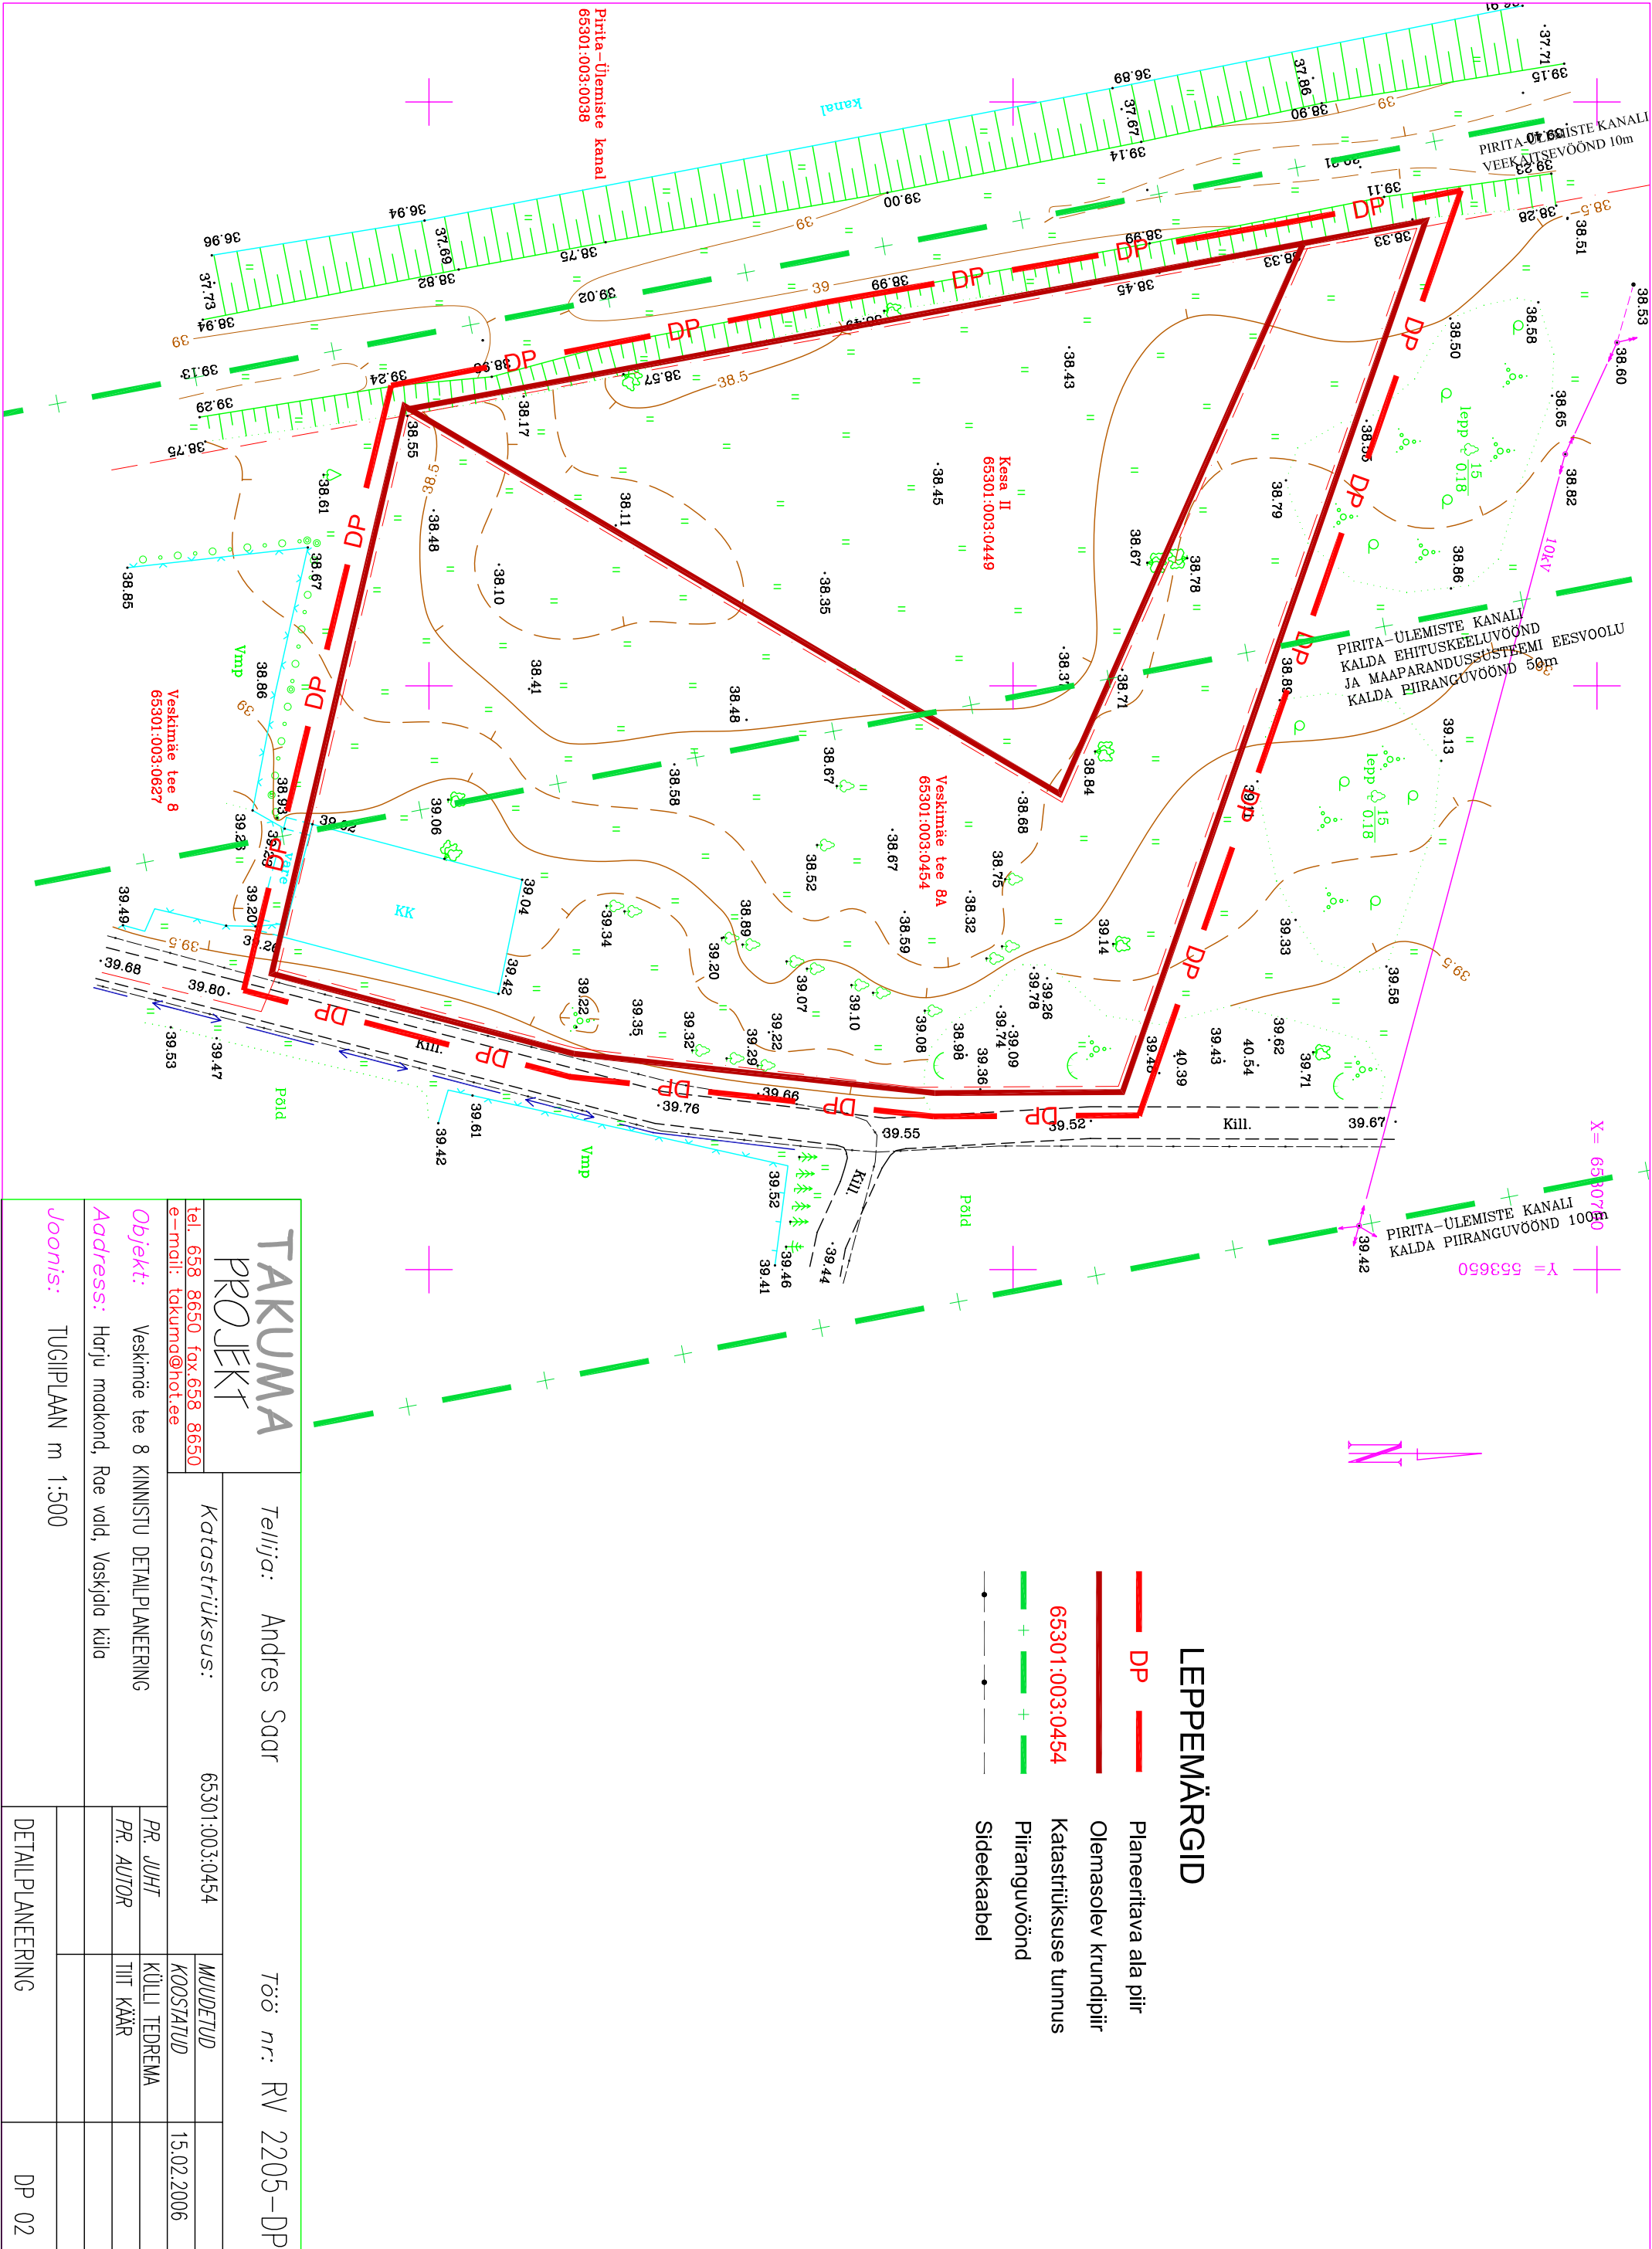

LEPPEMÄRGID

- DP Planeeritava ala piir
- Olemasolev krundipiir
- 65301:003:0454 Katastriüksuse tunnus
- Piiranguvöönd
- Sidekabel

TAKUMA PROJEKT		Tellija: Andres Saar		Töö nr: RV 2205-DP	
Katastriüksus: 65301:003:0454		Muudetud			
tel. 658 8650 fax 658 8650		KOOSTATUD		15.02.2006	
e-mail: takuma@hot.ee		PR. JUHT		KÜLLI TEOREMA	
Objekt: Veskimäe tee 8 KINNISTU DETAILPLANEERING		PR. AUTOR		TIIT KÄÄR	
Address: Harju maakond, Rae vald, Voskjaia küla					
Joonis: TUGIPLAAN m 1:500		DETAILPLANEERING		DP 02	