
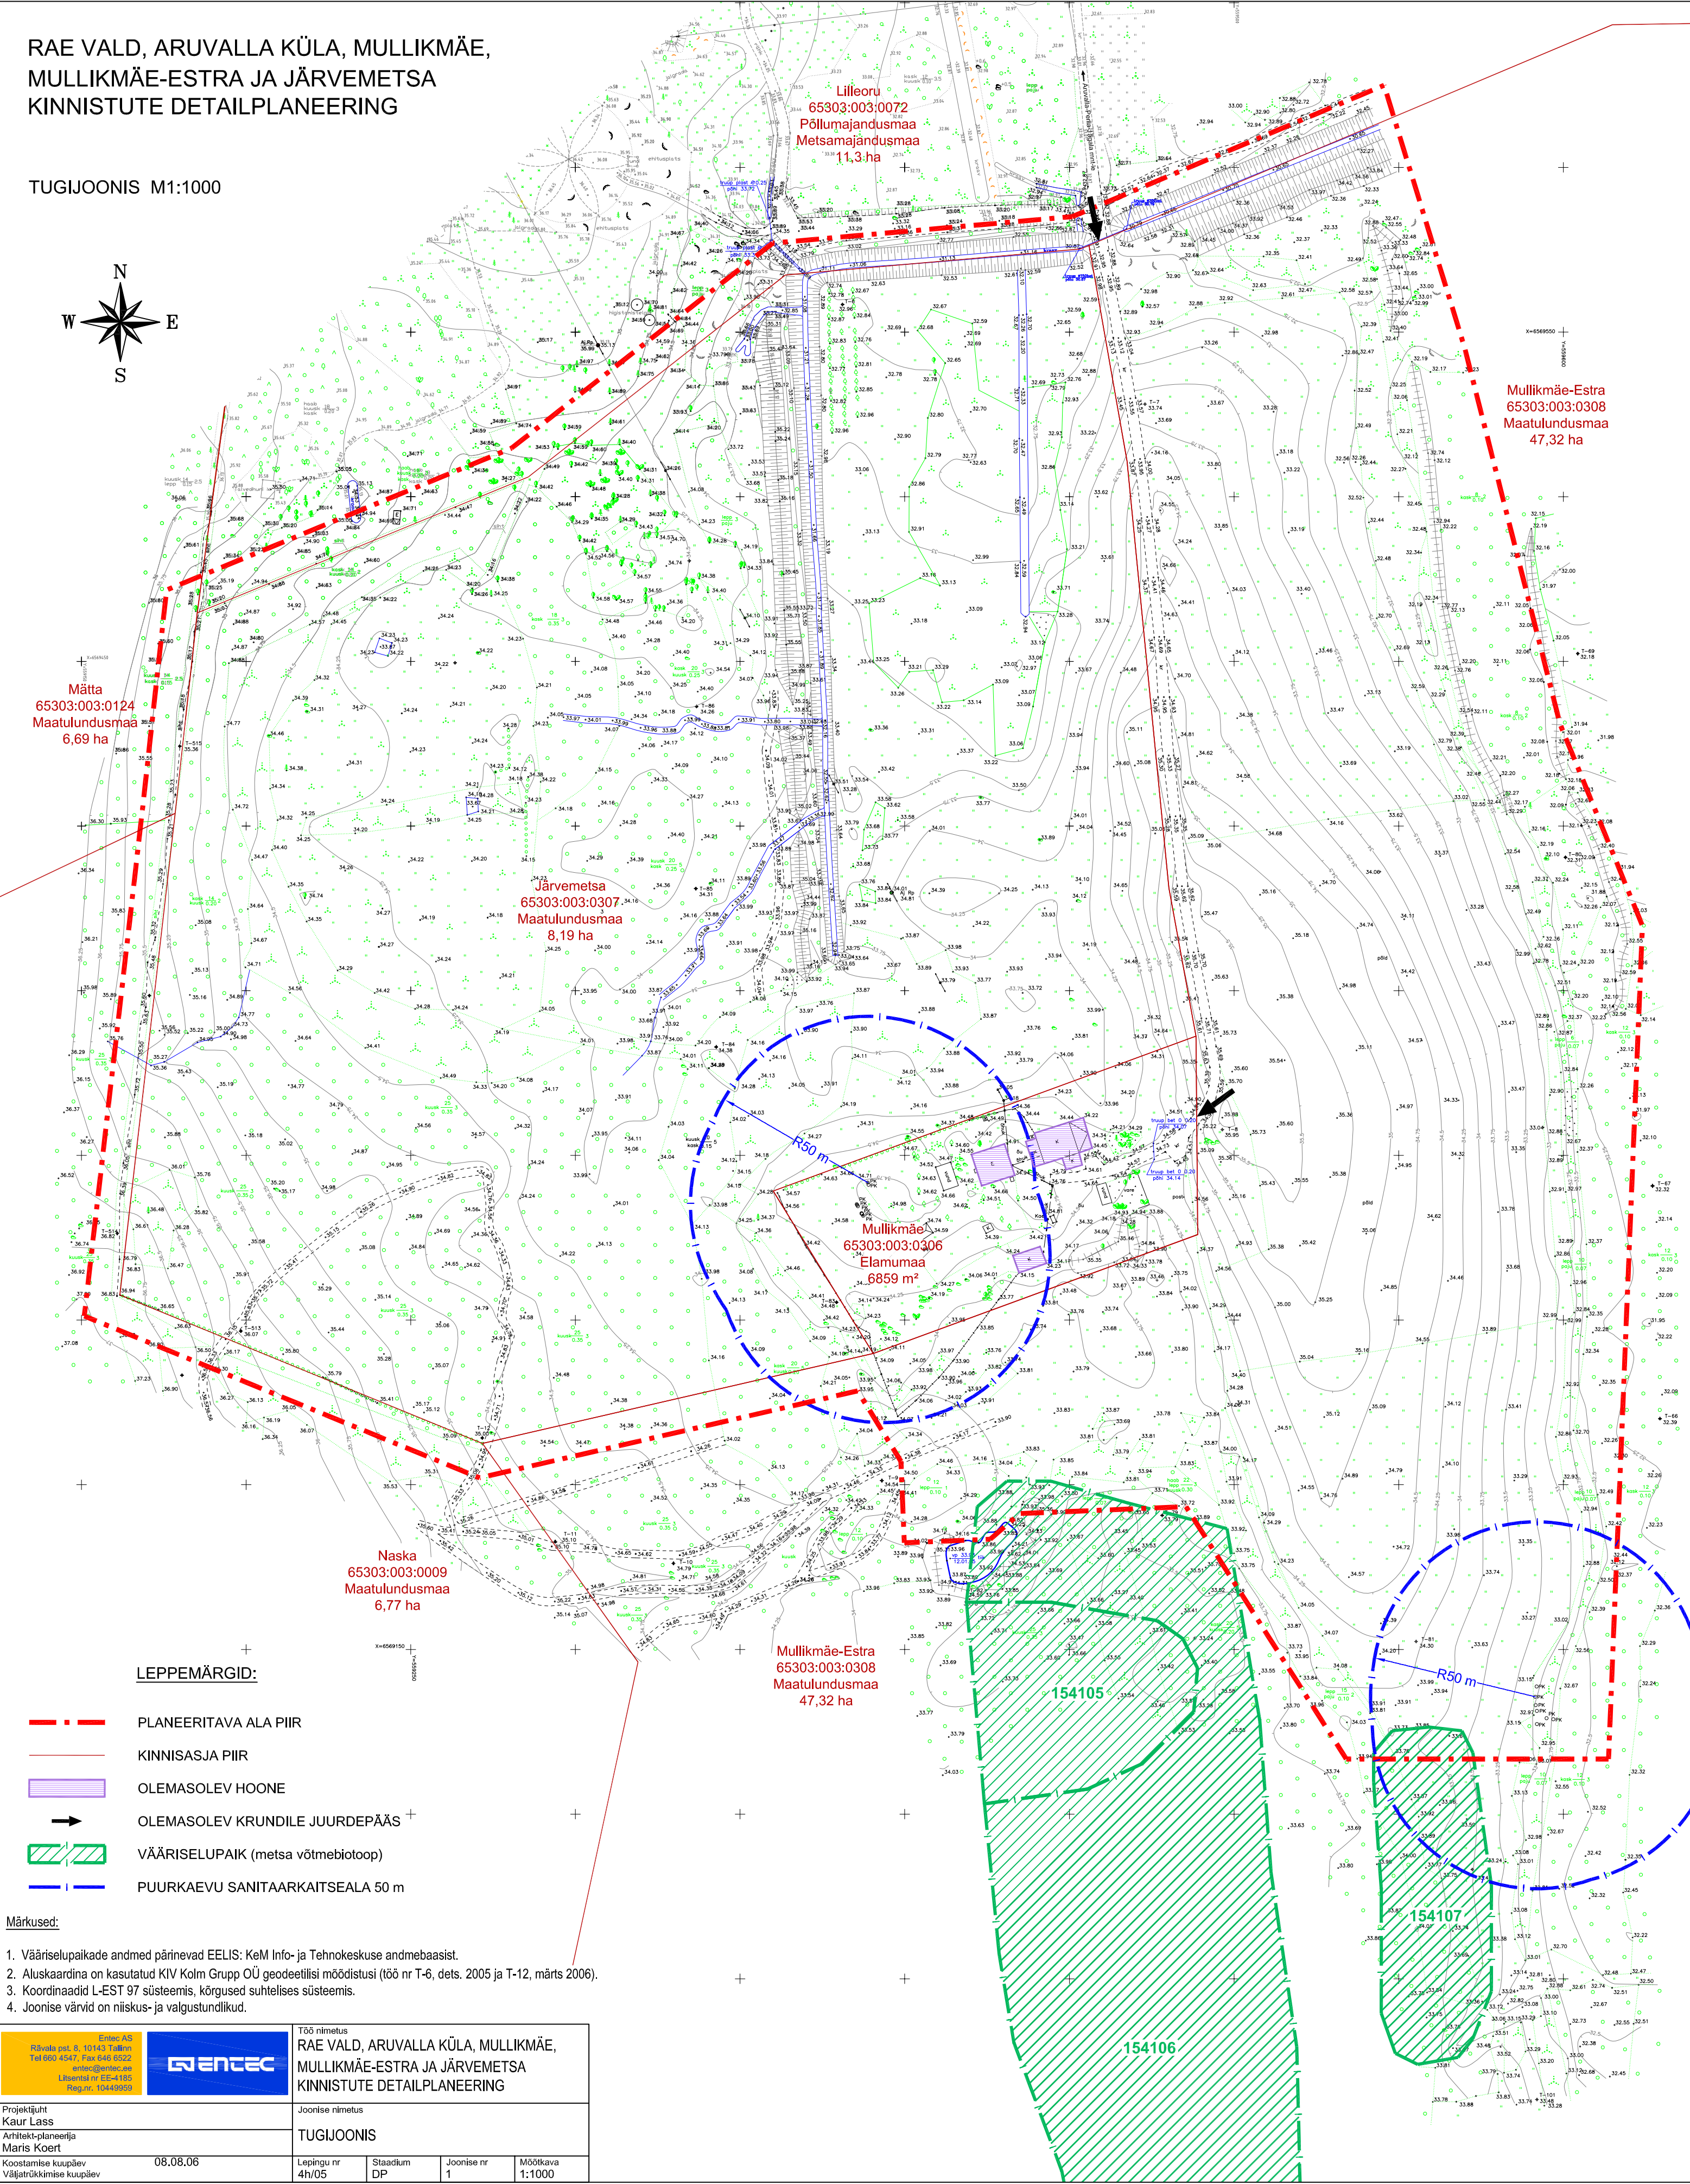


RAE VALD, ARUVALLA KÜLA, MULLIKMÄE,
MULLIKMÄE-ESTRA JA JÄRVEMETSA
KINNISTUTE DETAILPLANEERING

TUGIJOONIS M1:1000

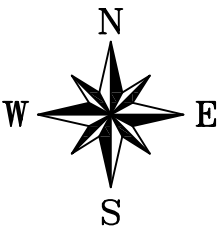

- Märkused:
- Vääriselupaikade andmed pärinevad EELIS: KeM Info- ja Tehnokeskuse andmebaasist.
 - Aluskaardina on kasutatud KIV Kolm Grupp OÜ geodeetilisi mõõdistusi (töö nr T-6, det. 2005 ja T-12, märts 2006).
 - Koordinaadid L-EST 97 süsteemis, kõrgused suhtelises süsteemis.
 - Joonise värvid on niiskus- ja valgustundlikud.

Ettevõtte AS Rävala pst. 8, 10145 Tallinn Tel 660 4547, Fax 648 6322 entec@entec.ee Lisateot nr EE-4185 Reg.nr. 13449959		Töö nimetus RAE VALD, ARUVALLA KÜLA, MULLIKMÄE, MULLIKMÄE-ESTRA JA JÄRVEMETSA KINNISTUTE DETAILPLANEERING	
Projekti juht Kaur Lass		Joonise nimetus TUGIJOONIS	
Arhitekt-planeerija Maris Koert		Lepingu nr 4h/05	
Koostamise kuupäev Väljatrükkimise kuupäev		08.08.06	Staadium DP
		Joonise nr 1	Möötkava 1:1000