
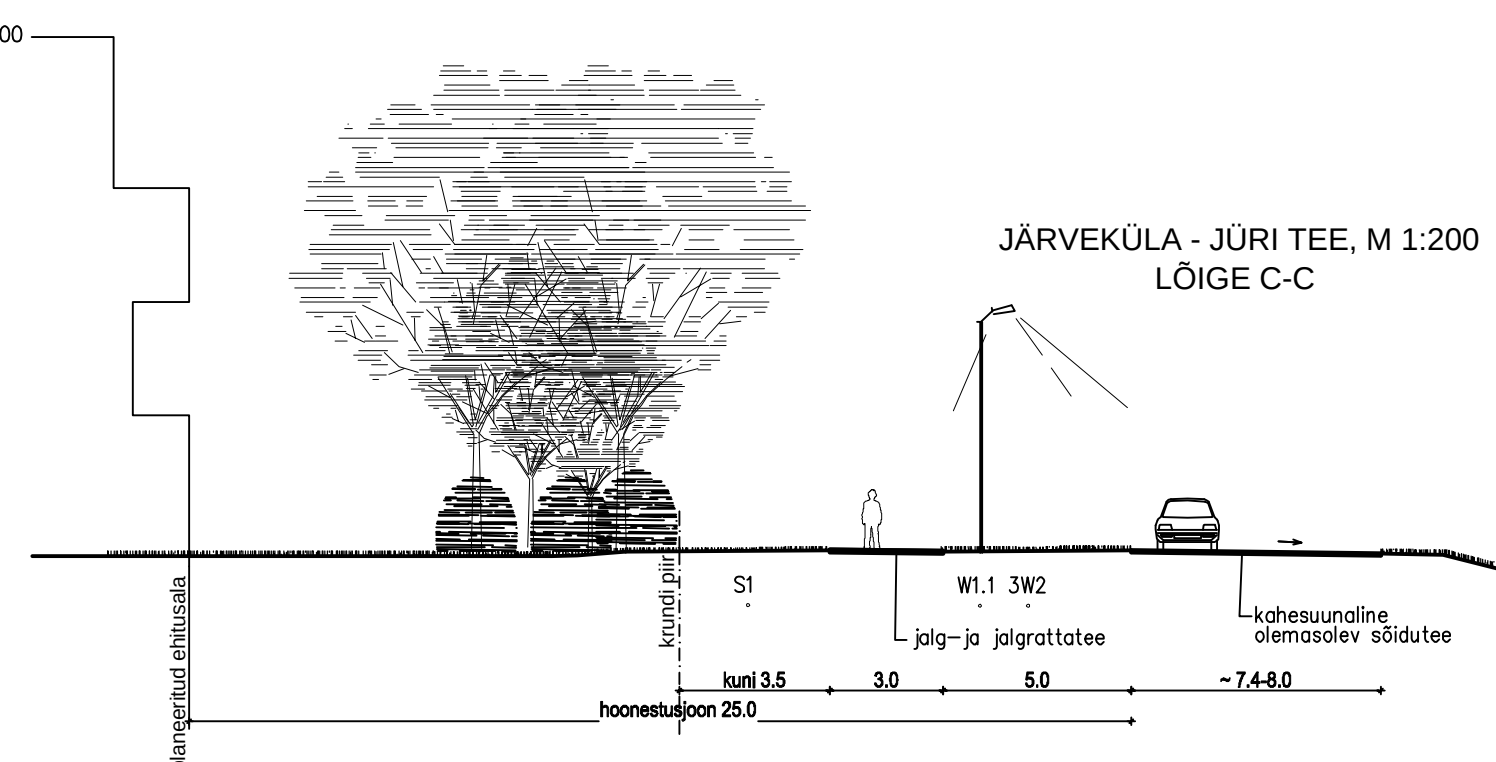
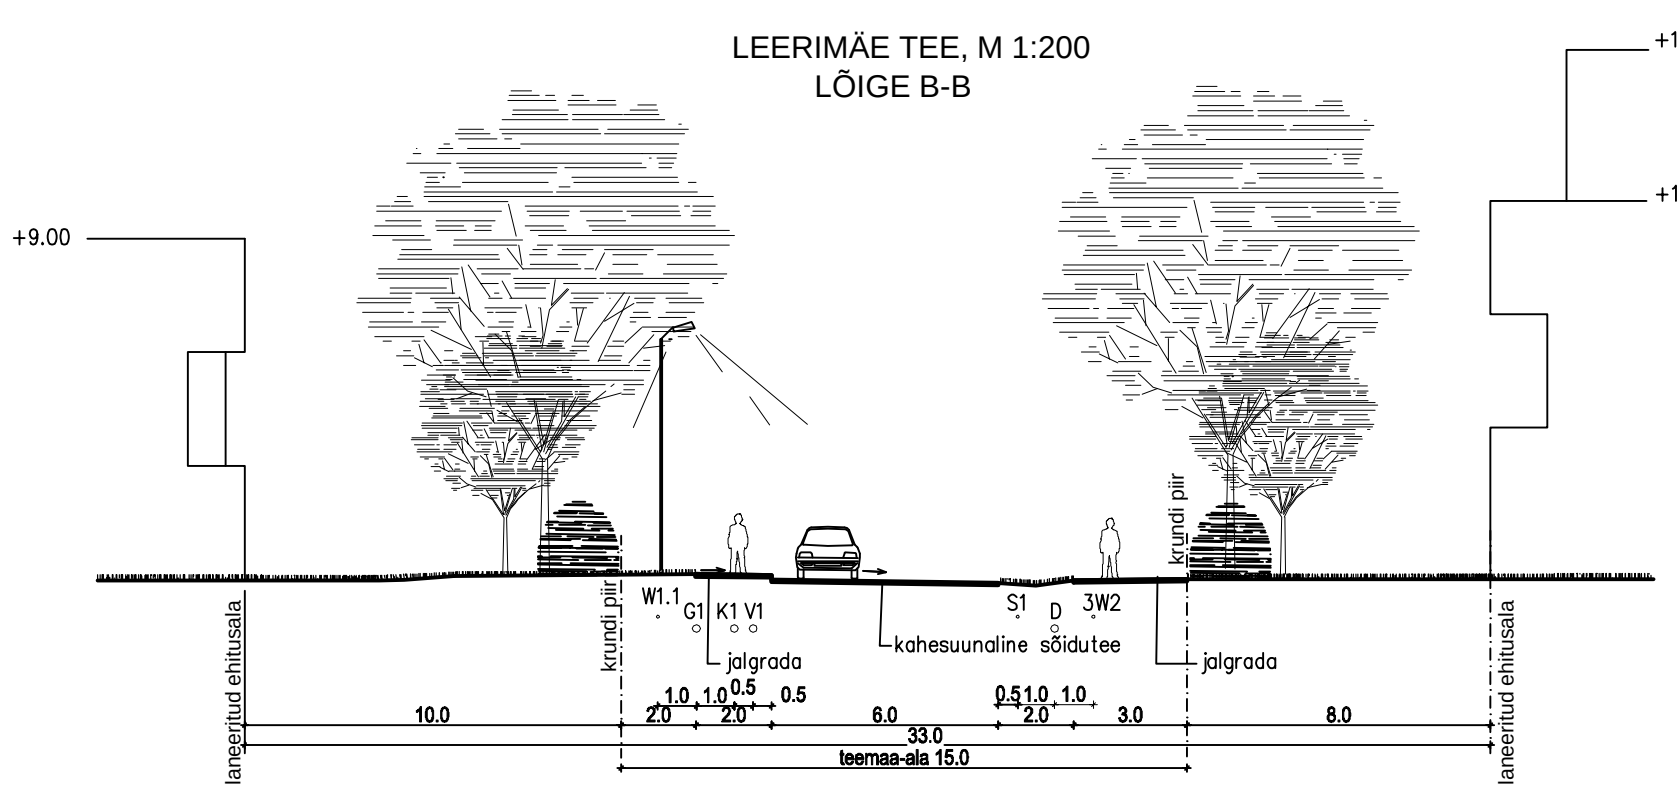
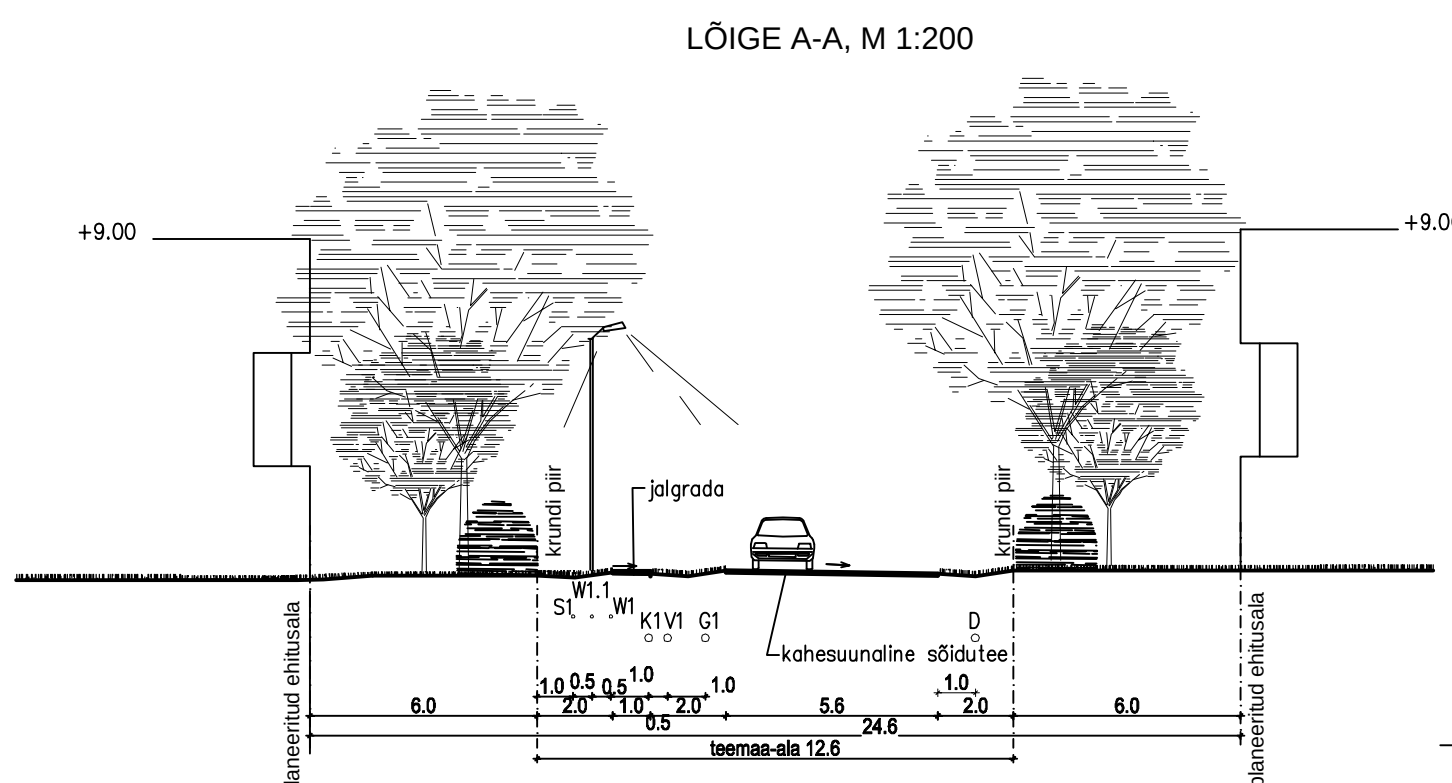


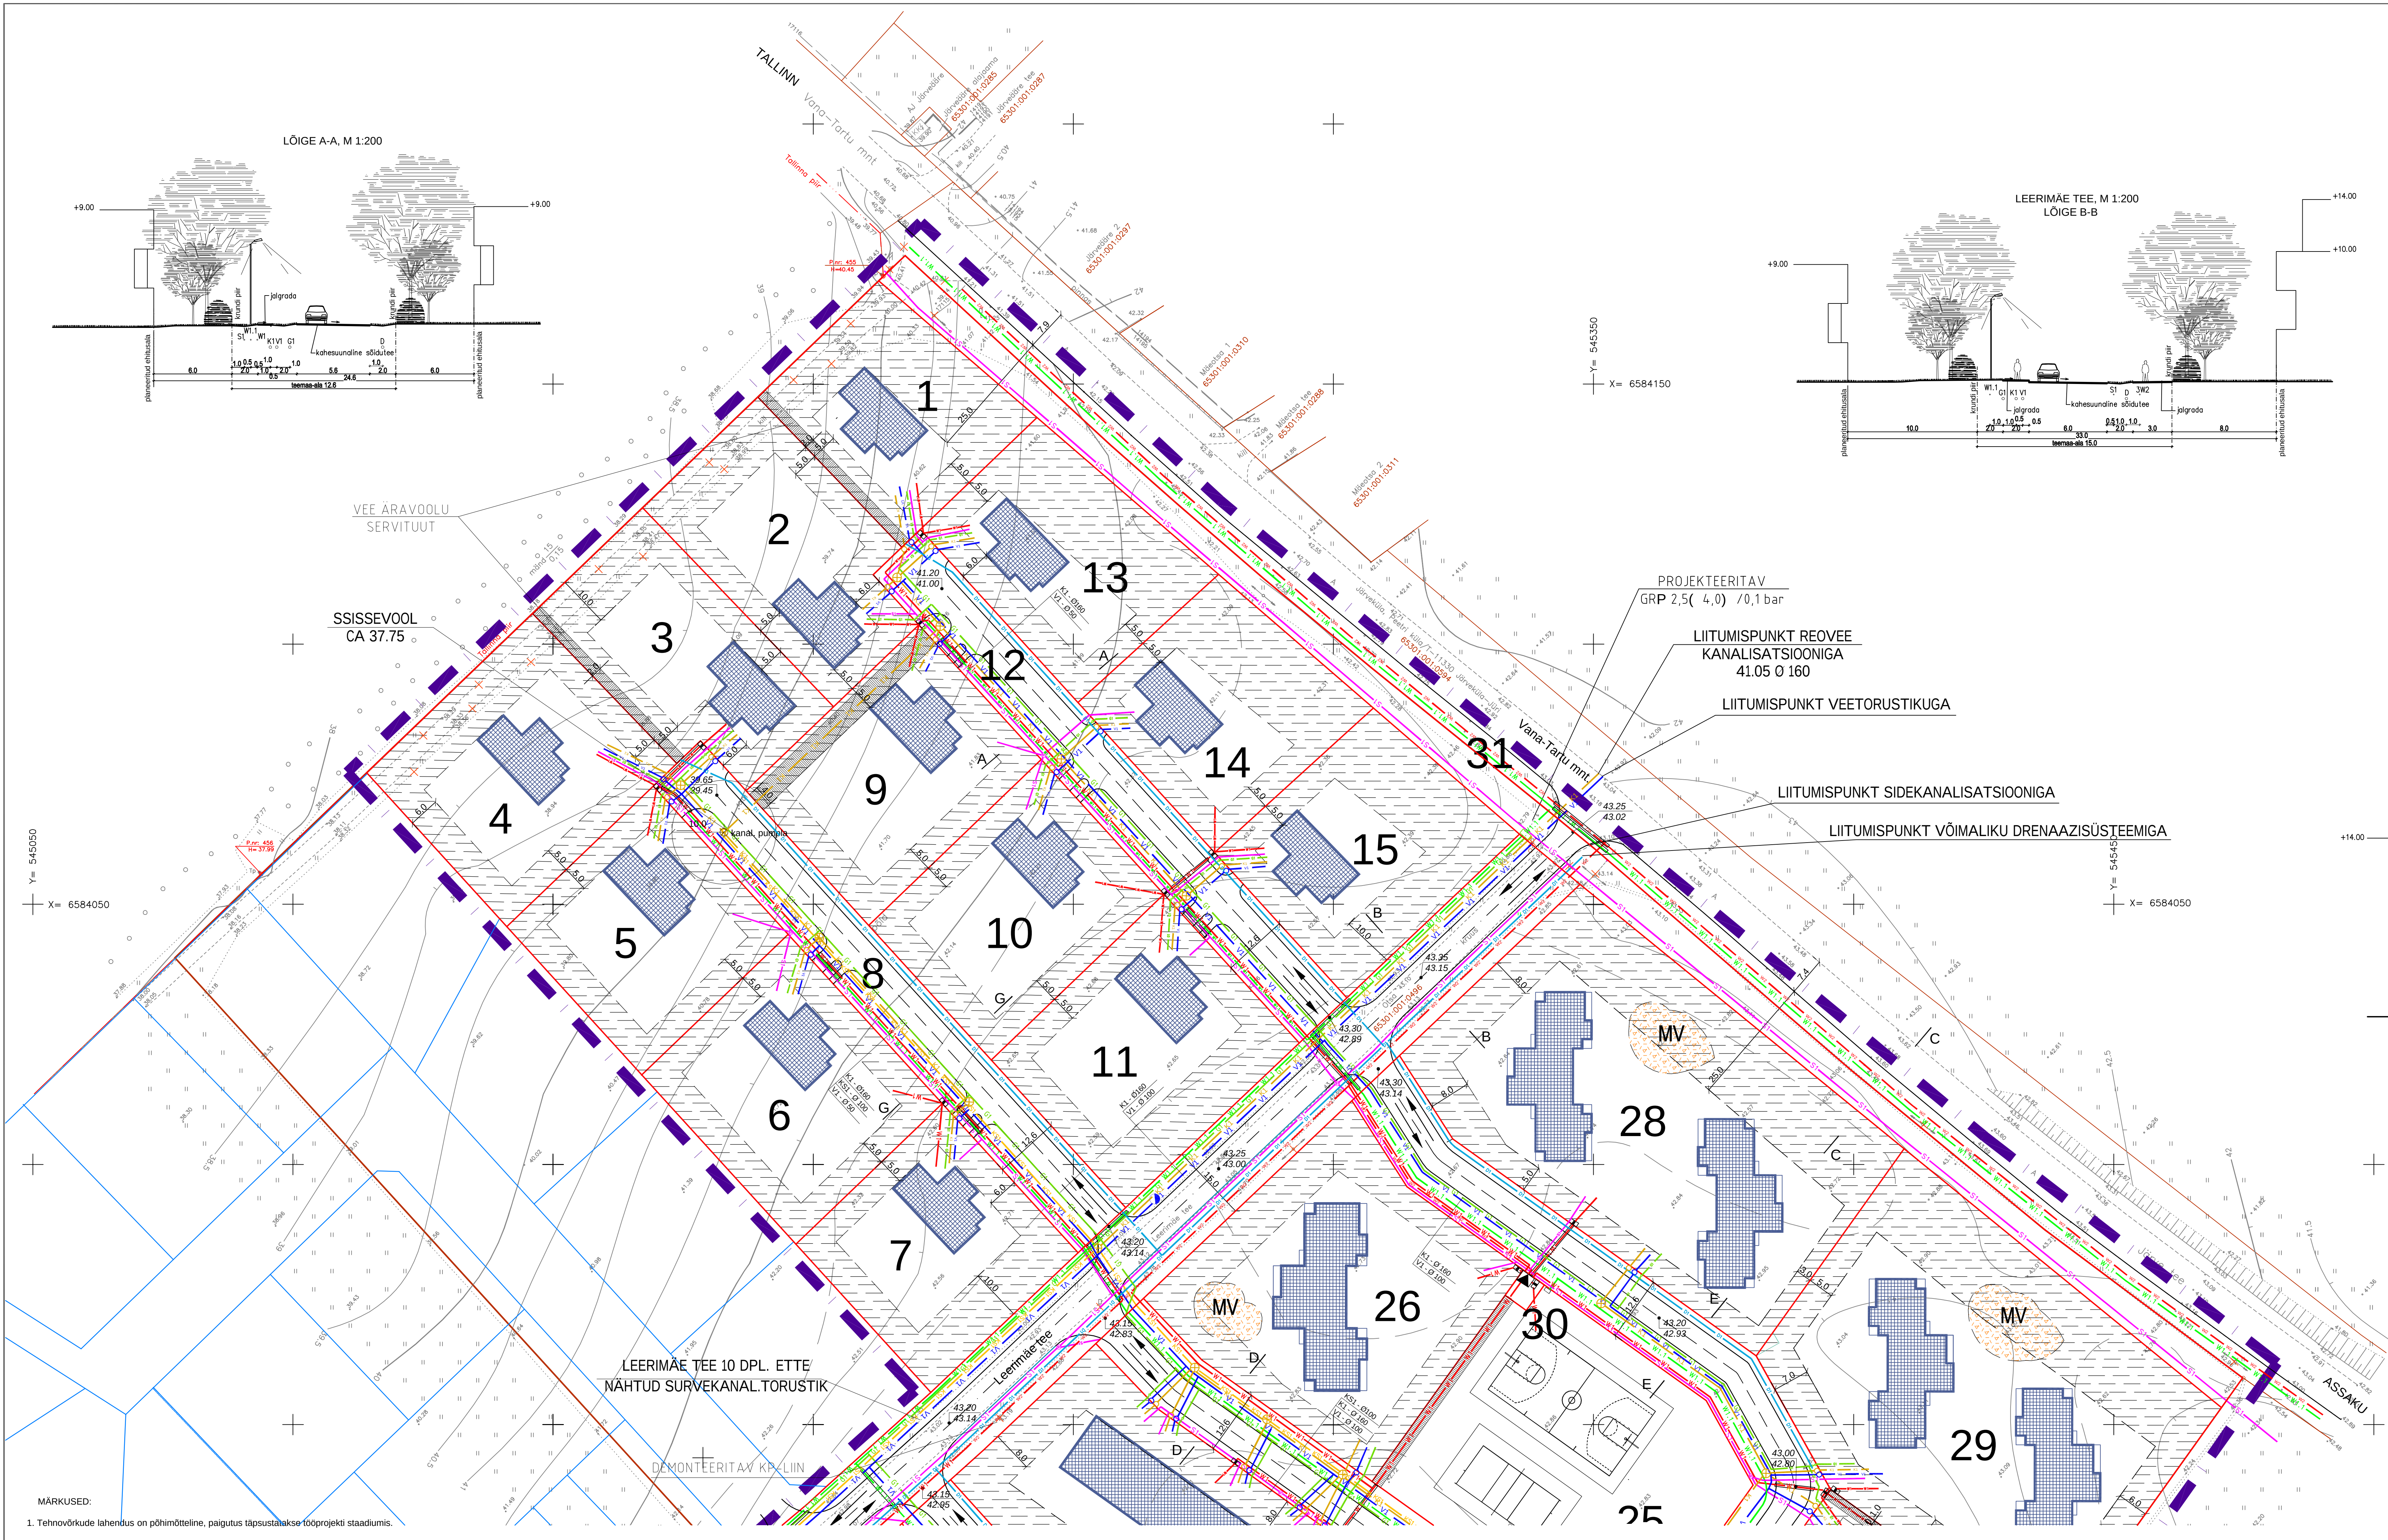

- TINGMÄRGID:**
- PLANEERITAVA ALA PIIR (6.74 ha)
 - KINNISTU PIIR
 - UUE KRUNDI PIIR
 - LEERIMÄE TEE 10 DETAILPL. PLANEERITUD KRUNDID
 - HOONESTUSALA
 - EHITUSKEELUALA
 - TEHNOVÕRGU SERVITUUT (EHITUSKEELUALA)
 - LIKVIDEERITAV OBJEKT/TRAASS
 - SOOVITUSLIK HOONE ASUKOHT
 - PLANEERITUD KRUNDI POSITSIOONI NUMBER
 - LIKLUSSUUNAD
 - PLANEERITUD KÕRGUSMÄRK / OLEMASOLEV KÕRGUSMÄRK

- TEHNOVÕRGUD**
- V1 PROJ. VEETORUSTIK
 - K1 PROJ. REOVEE KANALISATSIOONITORUSTIK
 - KS1 PROJ. REOVEEKANALISATSIOONI SURVETORUSTIK
 - A-KATEGORIA GAASITORUSTIK MAA-ALUSE SULGESEADMEGA
 - S1 PROJ. SIDEKANALISATSIOON
 - W1 PROJ. 0,4KV TOITEKAABLTRASS
 - W2 PROJ. KÕRGEPINGEKAABEL
 - W1.1 PROJ. TÄNAVALGUSTUSE 0.4KV TOITEKAABLTRASS
 - D1 PERSPEKTIIVNE DRENAAZITRASS
 - ALAJAAM
 - LIITUMISKAPP
 - TÄNAVALGUSTUSE LÜLITUSJAOTUSSEADE
 - SIDEKAEV
 - TULETÕRJE HÜDRANT
 - REOVEE PUMPLA

TELLUA: HAUSER BALTIC OÜ	OBJEKT: OTSA MII, JÄRVEKÜLA KÜLA, RAE VALD, HARJUMAA	TÖÖ NR: 001-0566
PROJEKT: OTSA MII DETAILPLANEERING	MOÕTKAVA: 1:500	
STADIUM: DETAILPLANEERING	JUONUSE NR: DPL - 001	
JUONIS: ANDRA JANSSEN	KUUPAEV: 05.04.2006	
ARHITEKT: ANDRA JANSSEN		
VK. INSENER: RIINA KASPER		
EL. INSENER: JAAN TORM		
G. INSENER: AIVAR RANT		

PROJEKTEERIJ: Archiland OÜ, Reg. koode 10072103, Tel. 50 89 621, e-mail: archiland@hot.ee

MÄRKUSED:

1. Tehnovõrku lahendus on põhimõtteline, paigutus täpsustatakse tööprojekti staadiumis.