


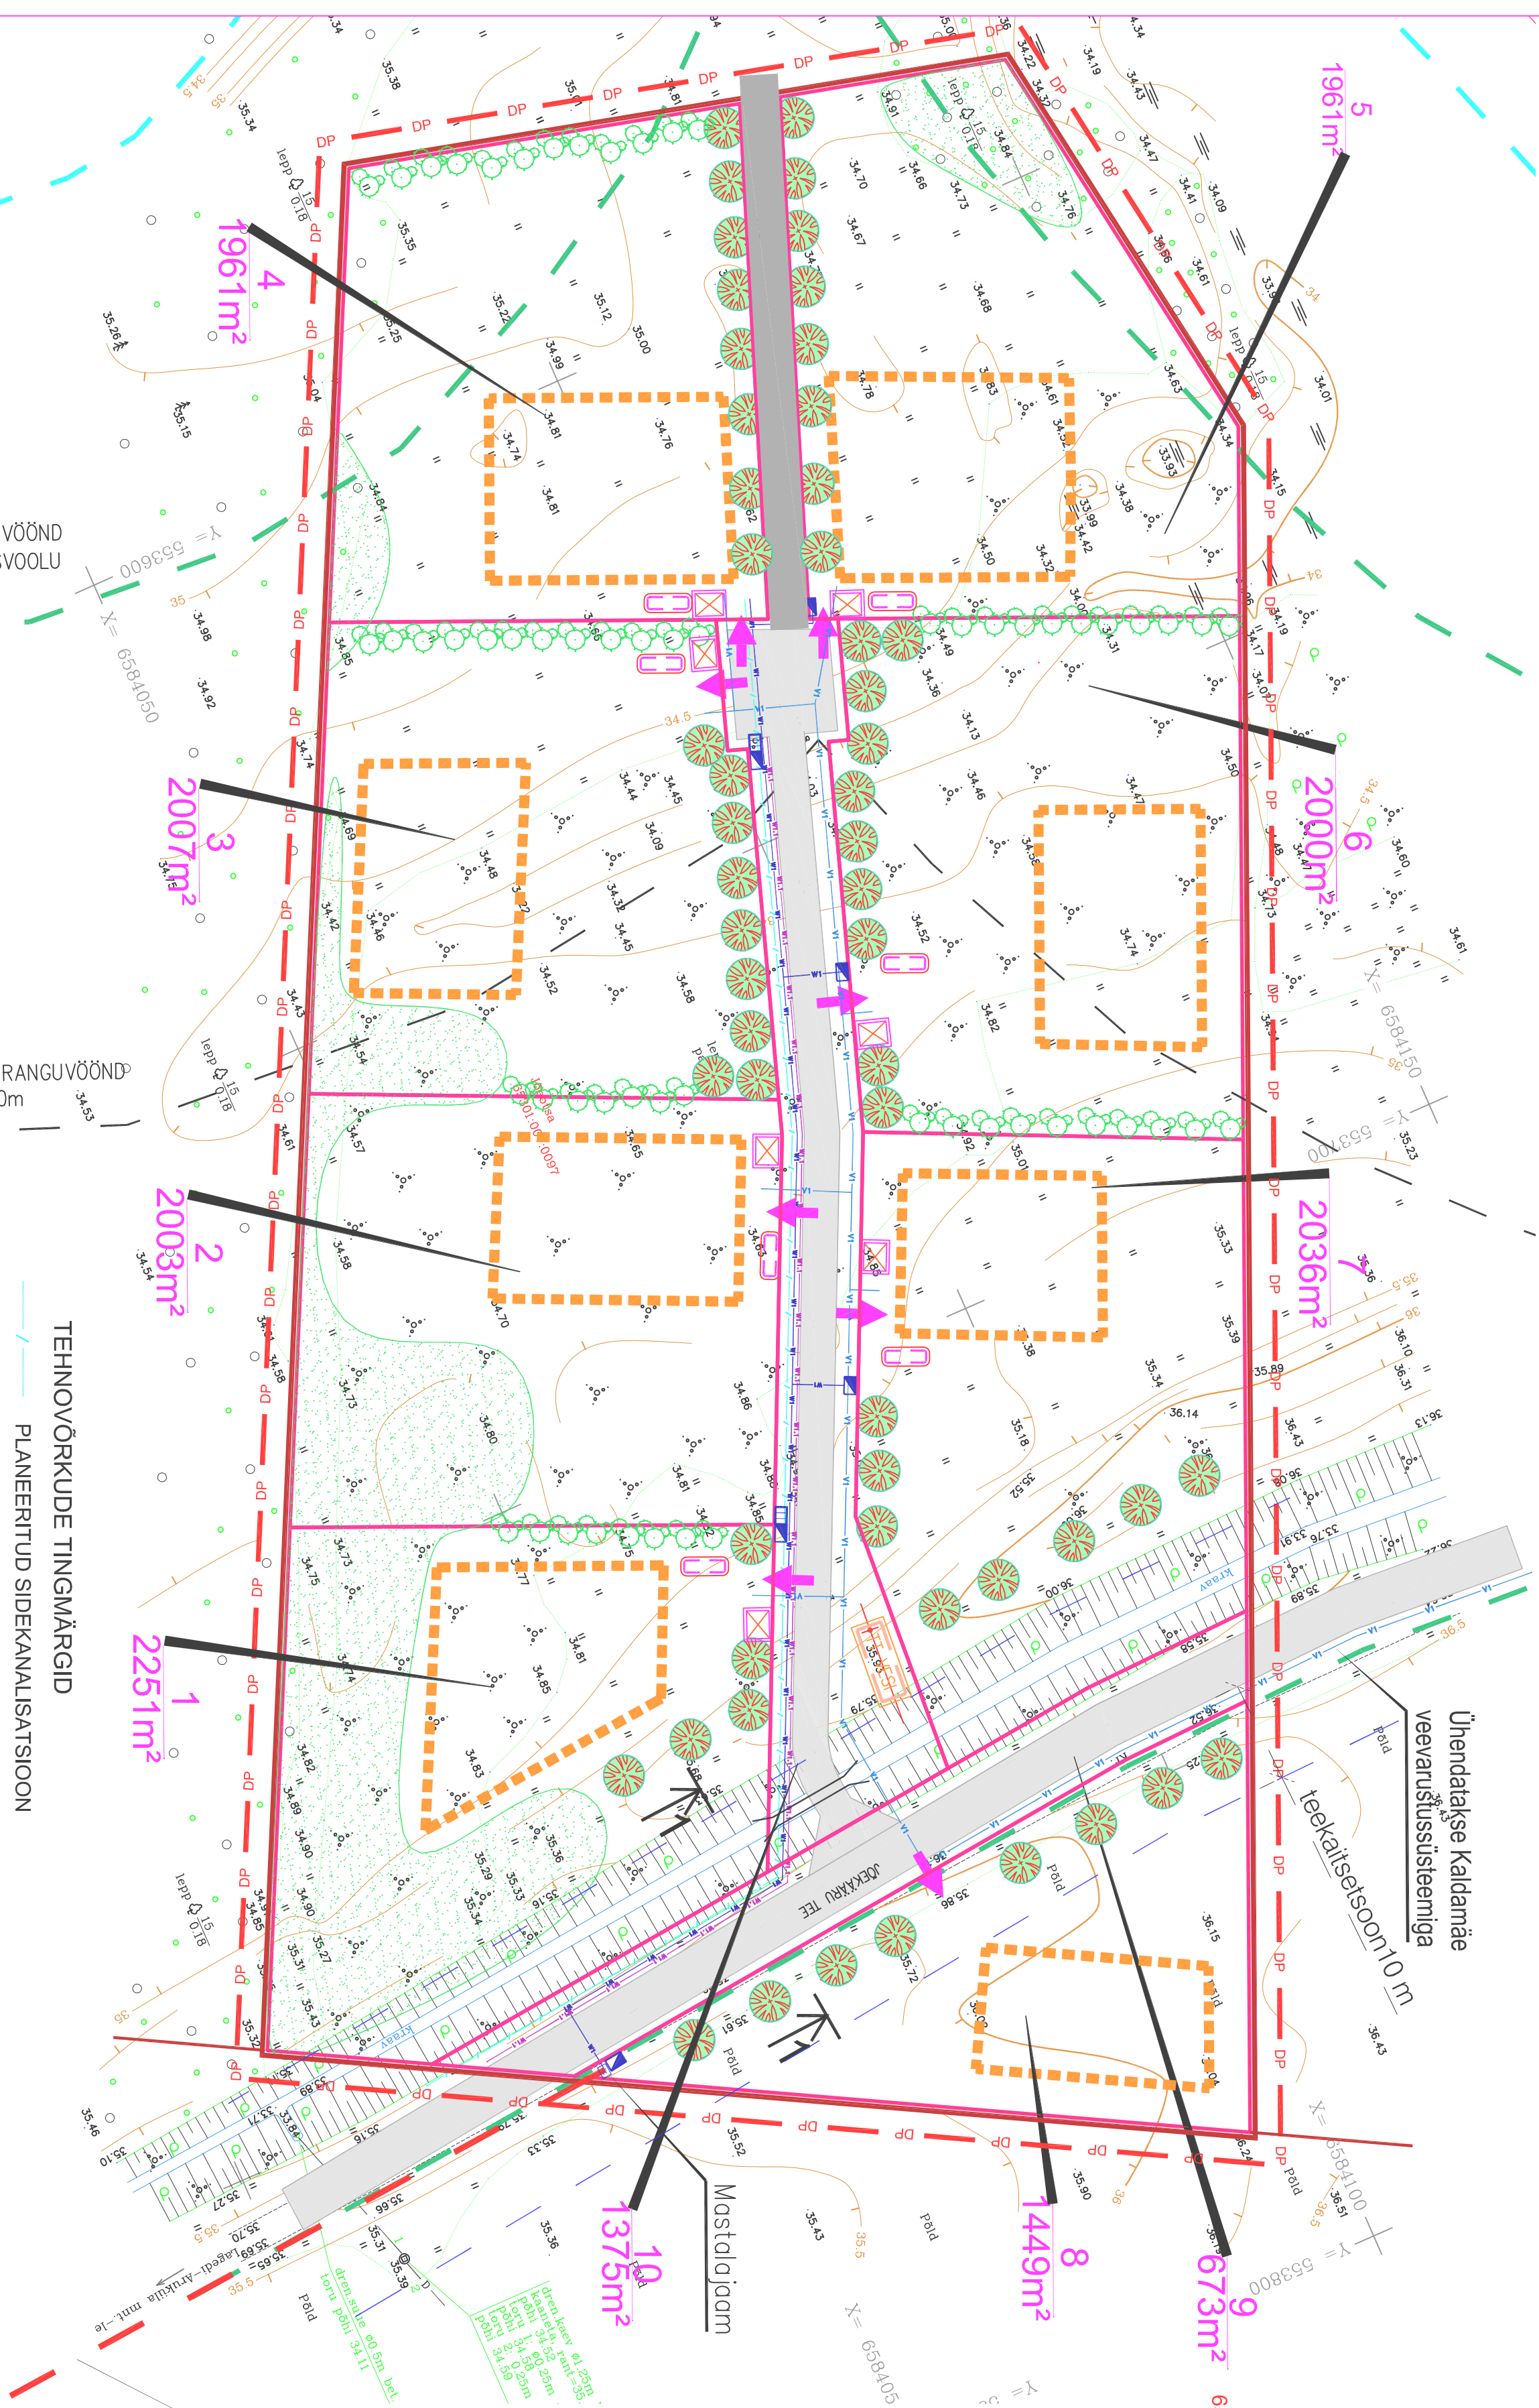

Ühendatakse Kaldamäe veevarusüsteemiga

teekaitsetsoon 10 m

LEPPEMÄRGID

- | | |
|---------------|-----------------------|
| — DP — | Planeeritava ala piir |
| — | Olemasolev krundipiir |
| 5301:007:0097 | Katastrilise tunnus |
| — | Piirangu vöönd |

TINGMÄRGID

- $$\frac{3}{3877 \text{ m}^2} \text{ p 3}$$

Krundi piirid
Krundi pos.nr.
Krundi pindala
Parkimiskohiti krundili

- | | |
|------------------------------|---|
| Üksikelaamute ehitusala piir |  |
| Teed |  |
| Kergliiklustee |  |
| Teekatskatasetsoon |  |
| Pügikonteinerite paigutus |  |
| Juurdepääs krunstile |  |
| Rajatav haljastus |  |
| Säilitatav ol. ol haljastus |  |
| Tuletõrjeyee mahuti |  |
| Truup |  |

10kV õhuliin Leivajõe ja Kangilaski 10 kV õhuliinilt

PIRITA JÕE
VEEKAITSEVÖÖND 10m

PIRITA JÕE KALDA EHITUSKEELUVÕÖND
JA MAAPARANDUSSÜSTEEMI EESVOOLU
KALDA PIIRANGUVÕÖND 50m

PIRITA JÕE KALDA PIIRANGUVÖÖND
JA PUHVERTSOON 100m

TEHNOVÕRKUDE TINGMÄRGID

- | | |
|---|----------------------------------|
| — / — | PLANEERITUD SIDEKANALISATSIOON |
| — WI — | PLANEERITUD MP. KAABLIKORIDOR |
| — — — | PLANEERITUD KP. ÕHULIINI KORIDOR |
| — VI — | PLANEERITUD VEETRASS |
| ■ | ELEKTRI JAOTUSKILP |
| ■ | ELEKTRI LITUMISKILP |
|  | KANALISATSIOONI KOGUMISMAHUTI |

TAKUMA PROJEKT

Tellijä: Luxlink OÜ

Toö nr: 0605 RV-DP

tel 658 8660 fax 658 8660

Katastriüksus: 65301:007:0097

MUDETUD	28.02.2006
---------	------------

Objekt: Jõeotsa kinnistu DETALPLANEERING

DETAIL PLANEEERING

PR. JUHT

KÜLLI TEDREMA	
TUT 13.ÄÄD	

Address: Rae vald Tuuleväija küla, Jõeotsa kinnistu

küla, Jõeotsa kinnistu

11/10/2011	
------------	--

[illegible]

Joonis: TEHNOVÕRKUDE PLaan M 1:500

PLAN M 1:500

--	--

--	--

Märkused:

1. Tehnoveotkude paigutus on põhimõteline, paiknemine läpsustatakse tööprojekti staadiumis.
2. Truubi läbimõõt on minimaalselt 50 cm

2. Trubi läbimõõt on minimaalselt 50 cm

DETAIL PLANNING

DP04