


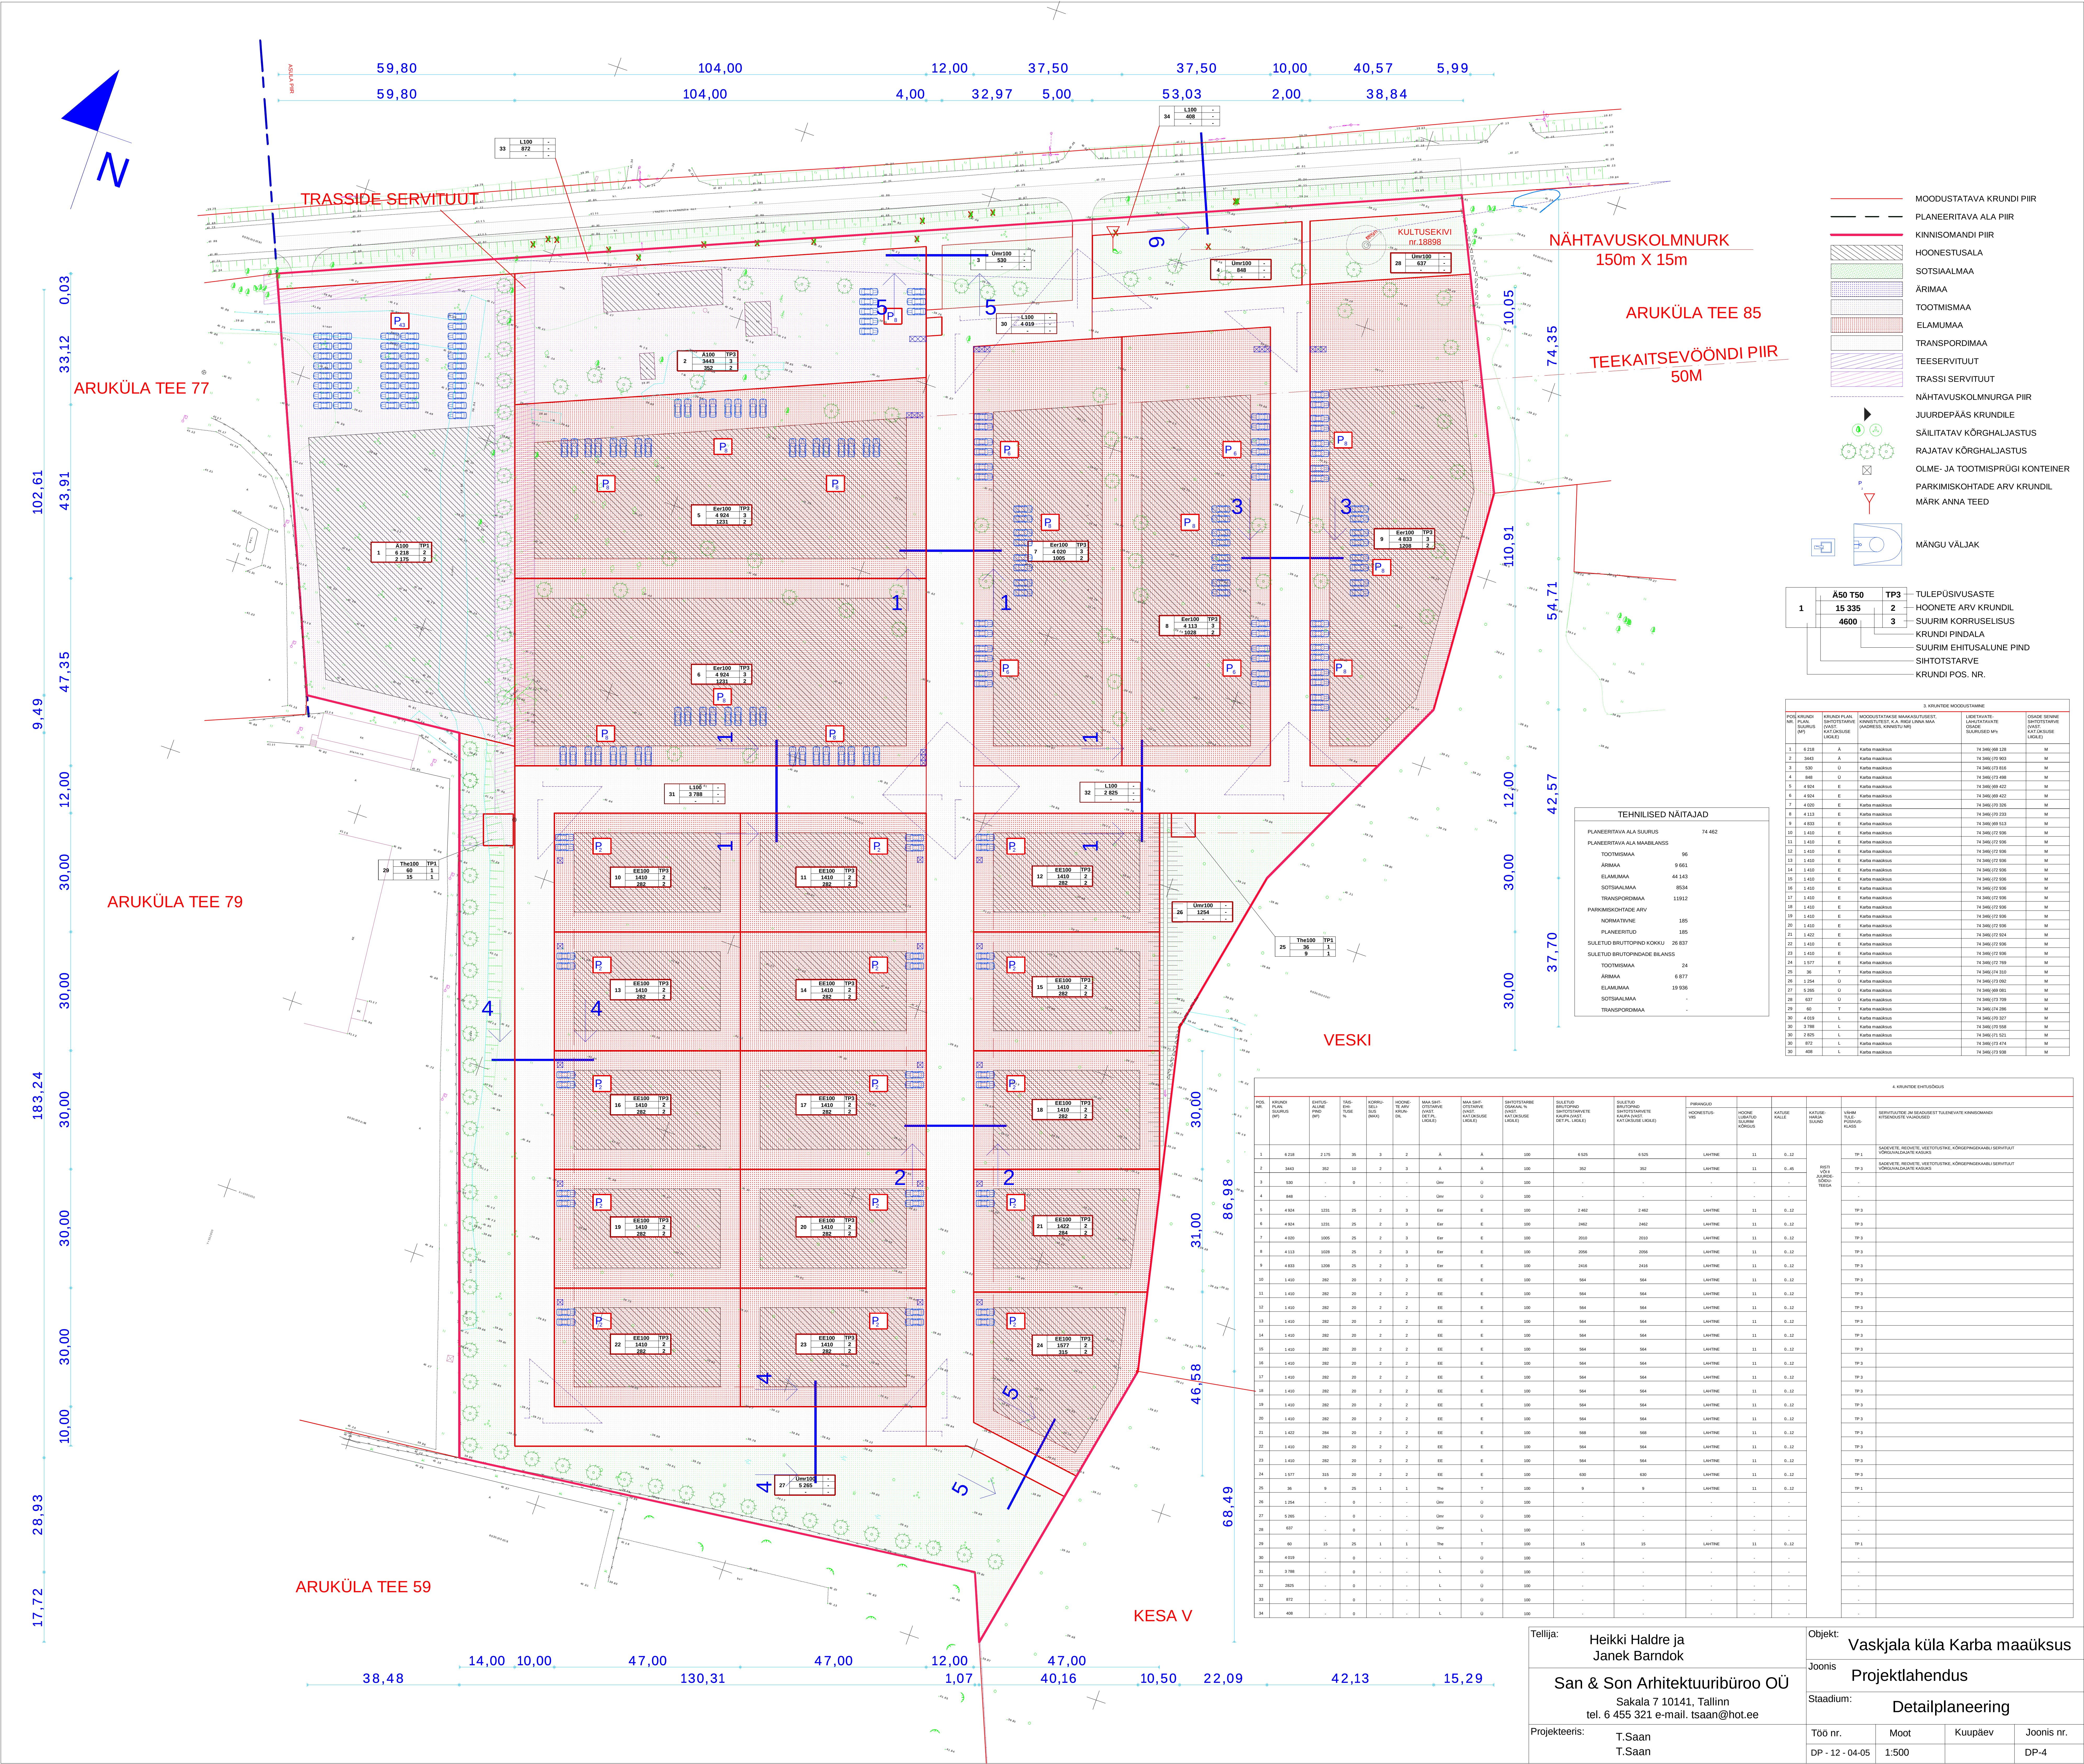

Tellija: Heikki Haldre ja Janek Barndok		Objekt: Vaskjala küla Karba maaüksus	
San & Son Arhitektuuribüroo OÜ		Joonis: Projektlahendus	
Sakala 7 10141, Tallinn		Stadium: Detailplaneering	
tel. 6 455 321 e-mail. tsaan@hotmail.ee		Too nr.	Moot
Projekteeris: T.Saan		Kuupäev	Joonis nr.
T.Saan		DP - 12 - 04/05	1:500
			DP-4