


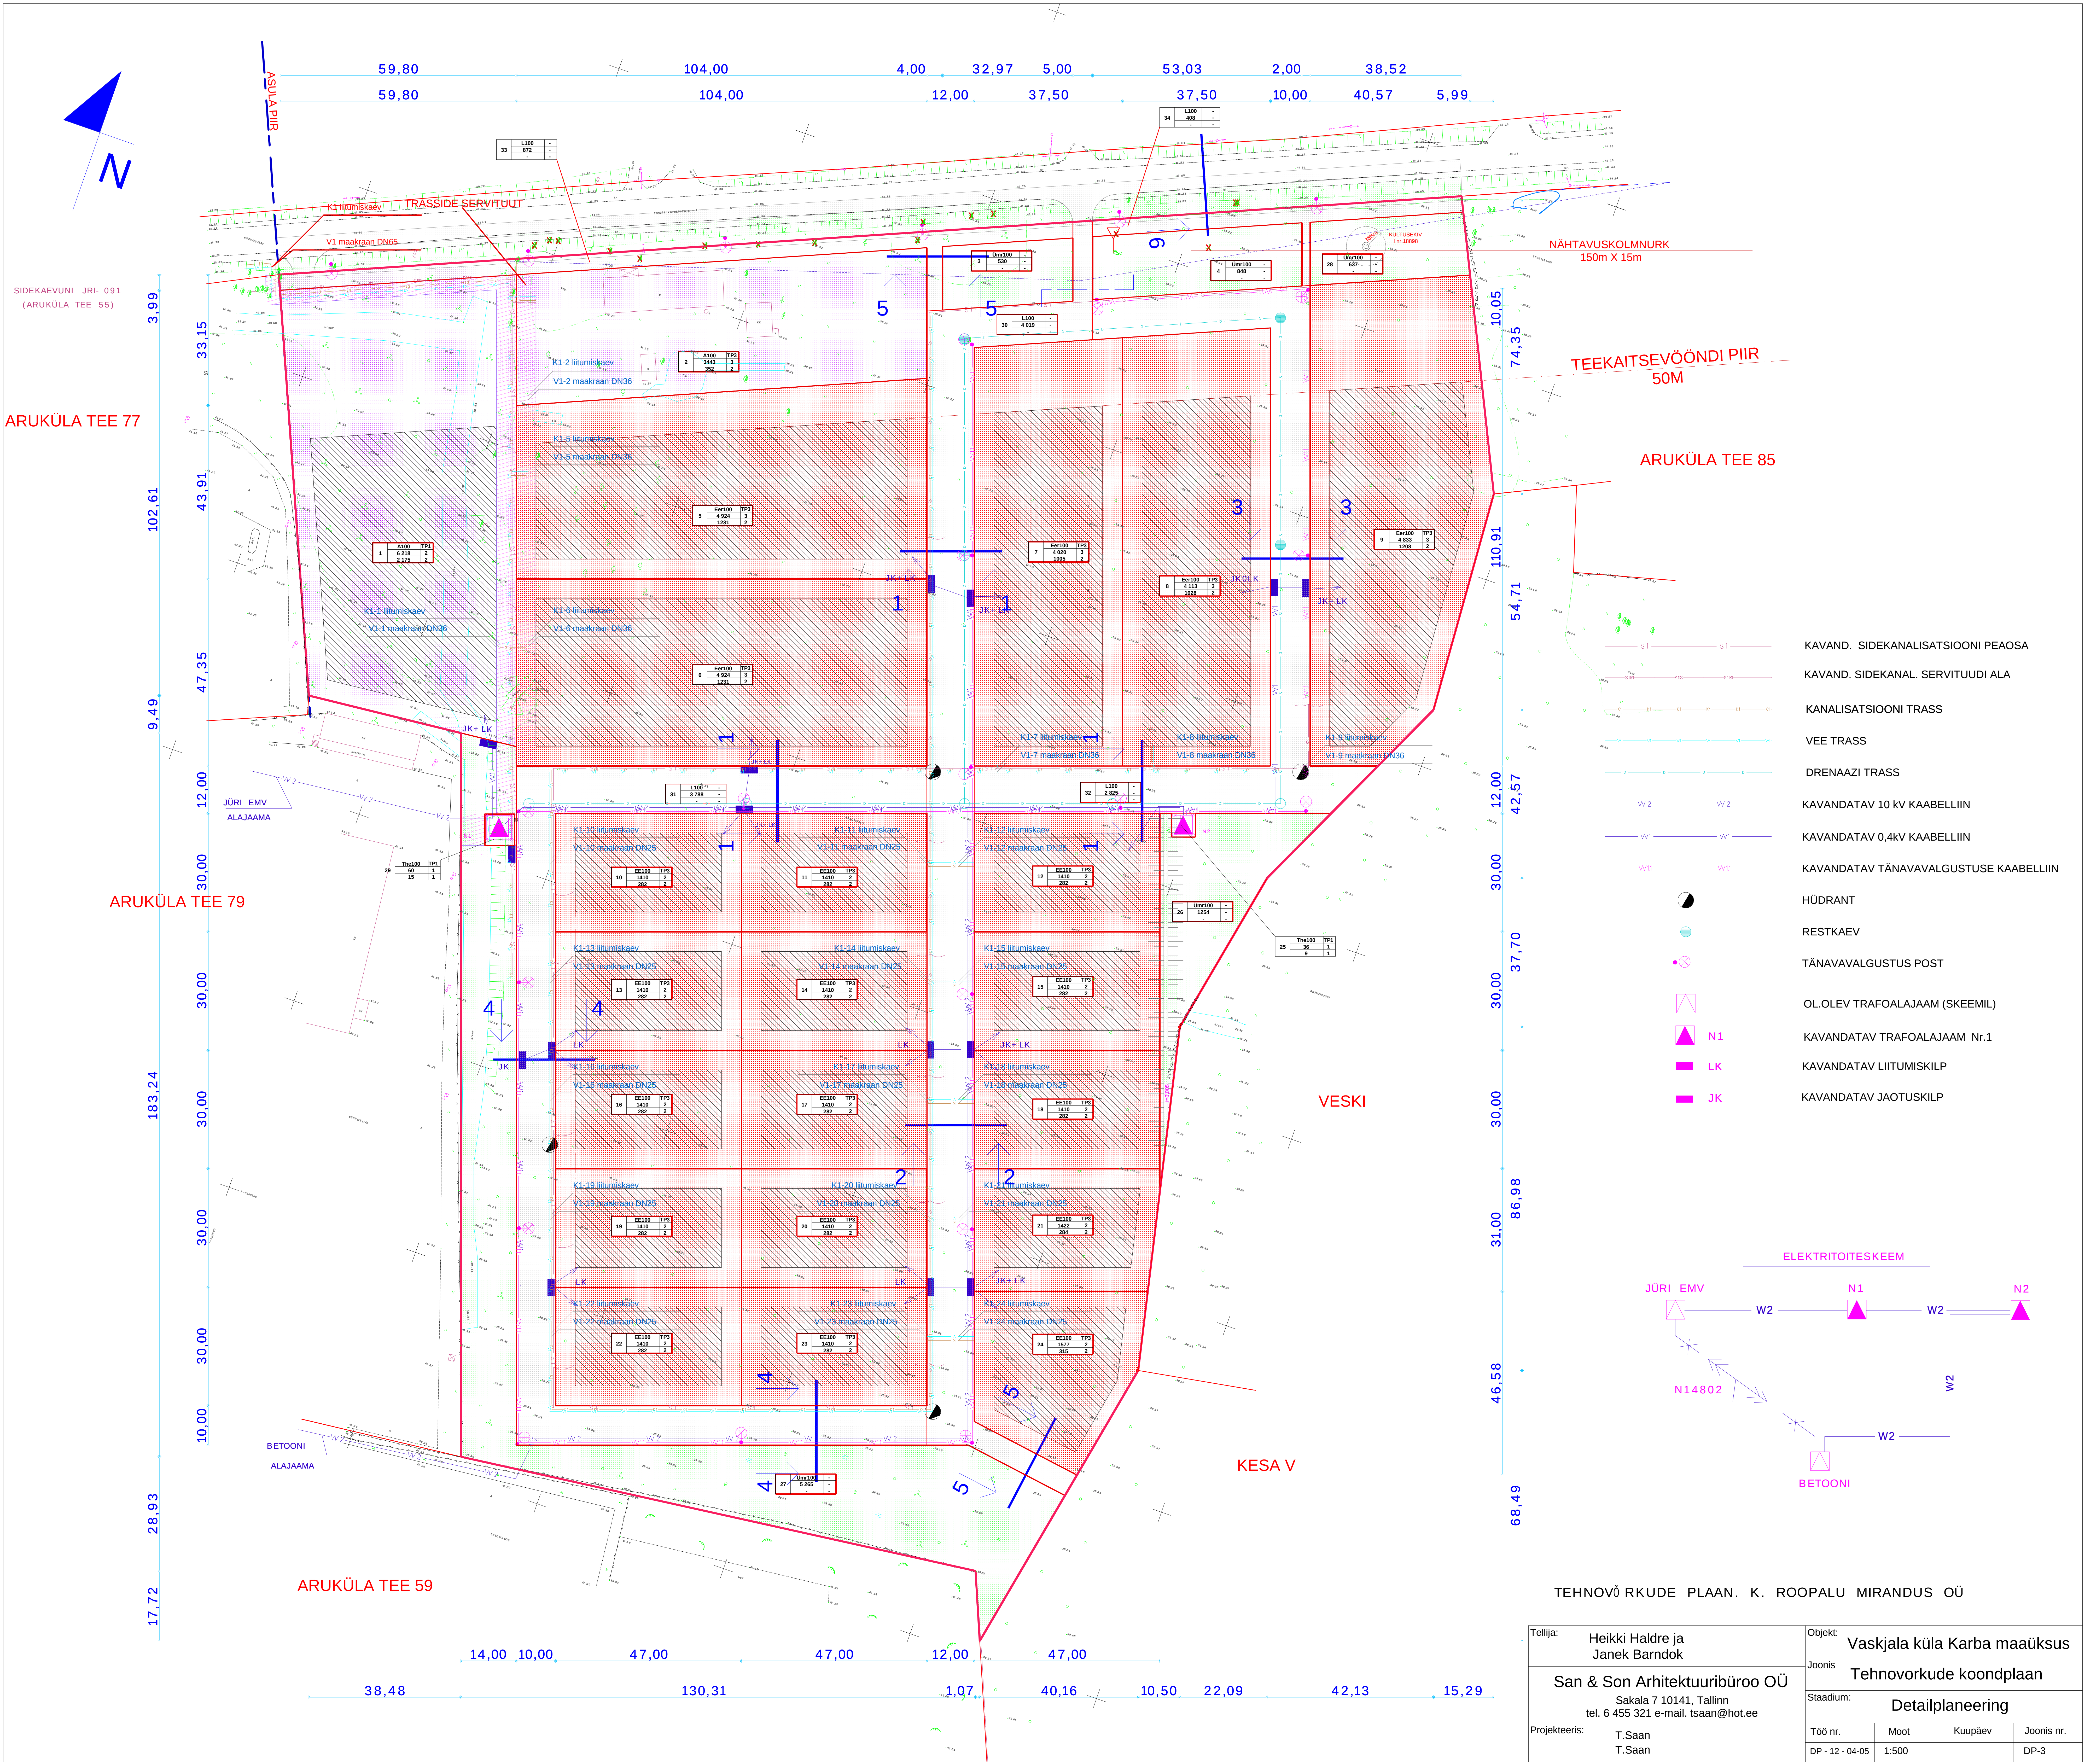

TEHNOVÕ RKUDE PLAAN. K. ROOPALU MIRANDUS OÜ

Tellija: Heikki Haldre ja Janek Barndok		Objekt: Vaskjala küla Karba maaüksus			
San & Son Arhitektuuribüroo OÜ Sakala 7 10141, Tallinn tel. 6 455 321 e-mail. tsaan@hotmail.ee		Joonis: Tehnovorkude koondplaan			
		Stadium: Detailplaneering			
Projekteeris: T.Saan T.Saan	Töö nr.	Moot	Kuupäev	Joonis nr.	
	DP - 12 - 04-05	1:500		DP-3	