


RAKI KINNISTU DETAILPLANEERING

M 1:1000

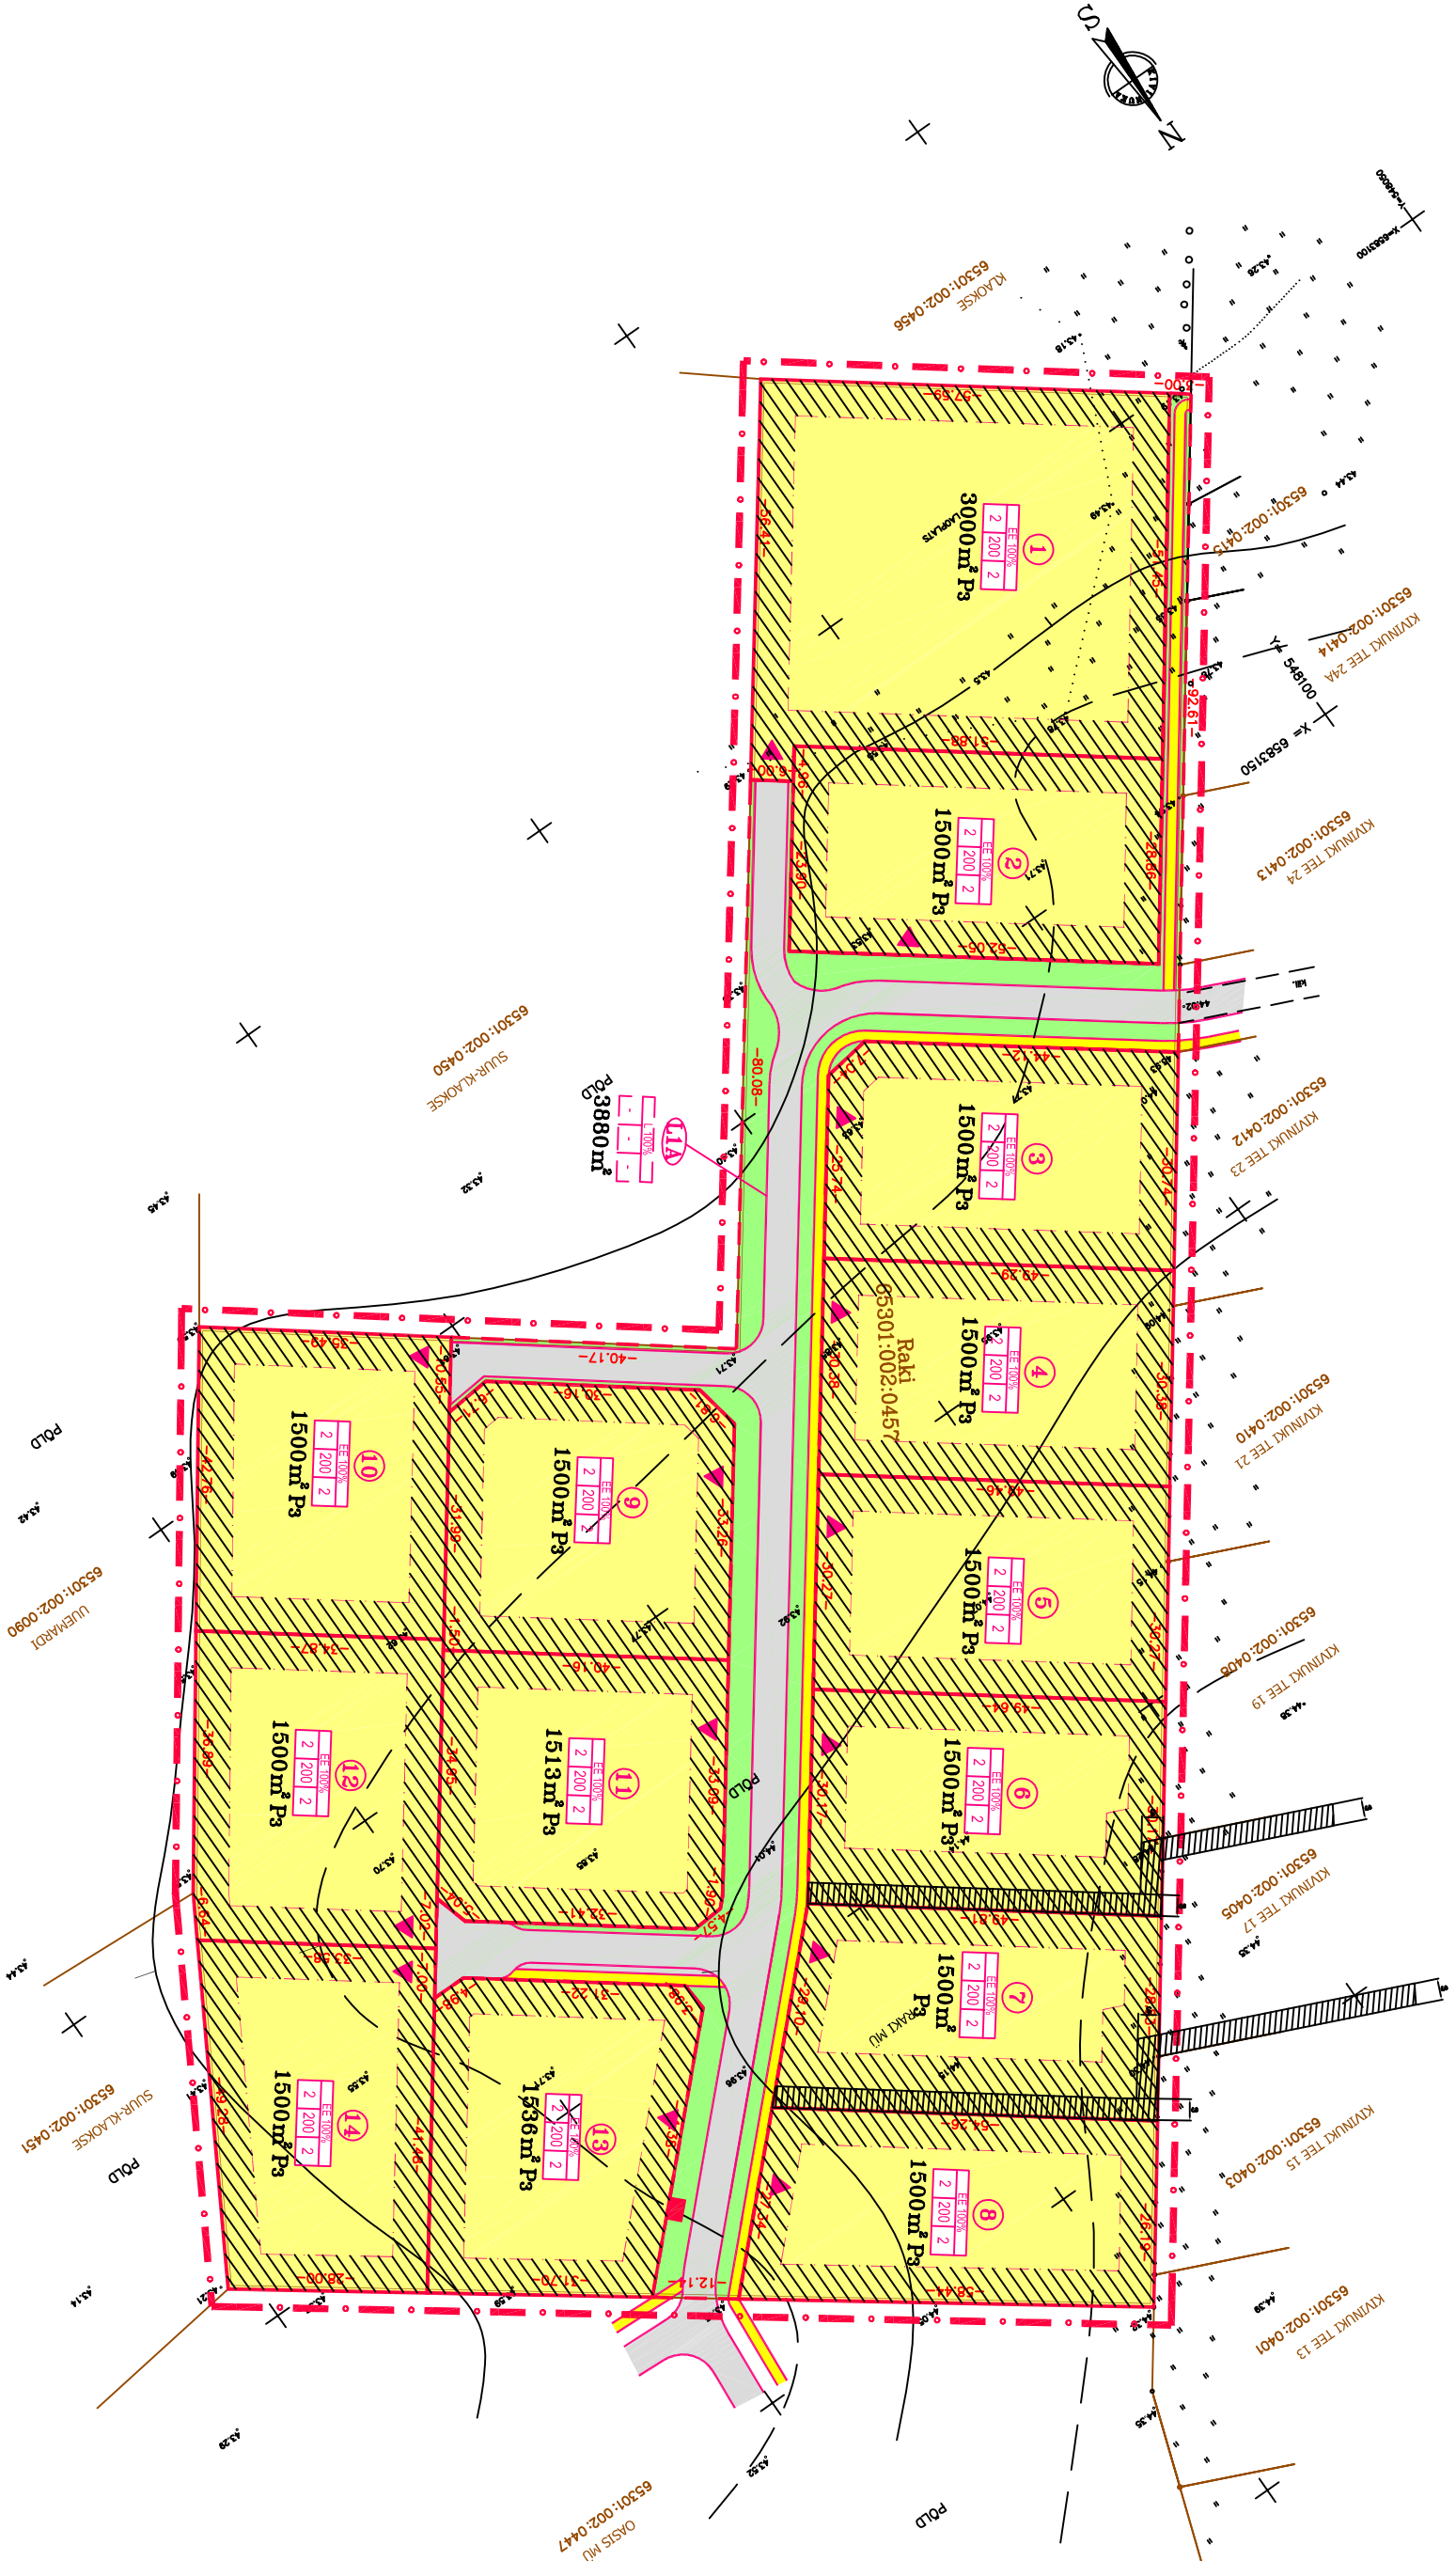

TERRITOORIUMI BILANSS(detailplaneeringu alusel)

Idk. nr.	Nimetus	Sihv- pindala	m²	%
1	Elamumaa	E	22549	85,3
2	Transpordimaa	L	3880	14,7
Planeeritav ala kokku			26429	100,0




HOONESTUSTINGIMUSED									
Pos. nr.	Kruudi aadress	Kruudi pindala, m²	Elamute arv	Hoone arv		Pinnala	Tasandik	Servituudid	Märkused
				Elamute arv	Abihoonete arv				
